

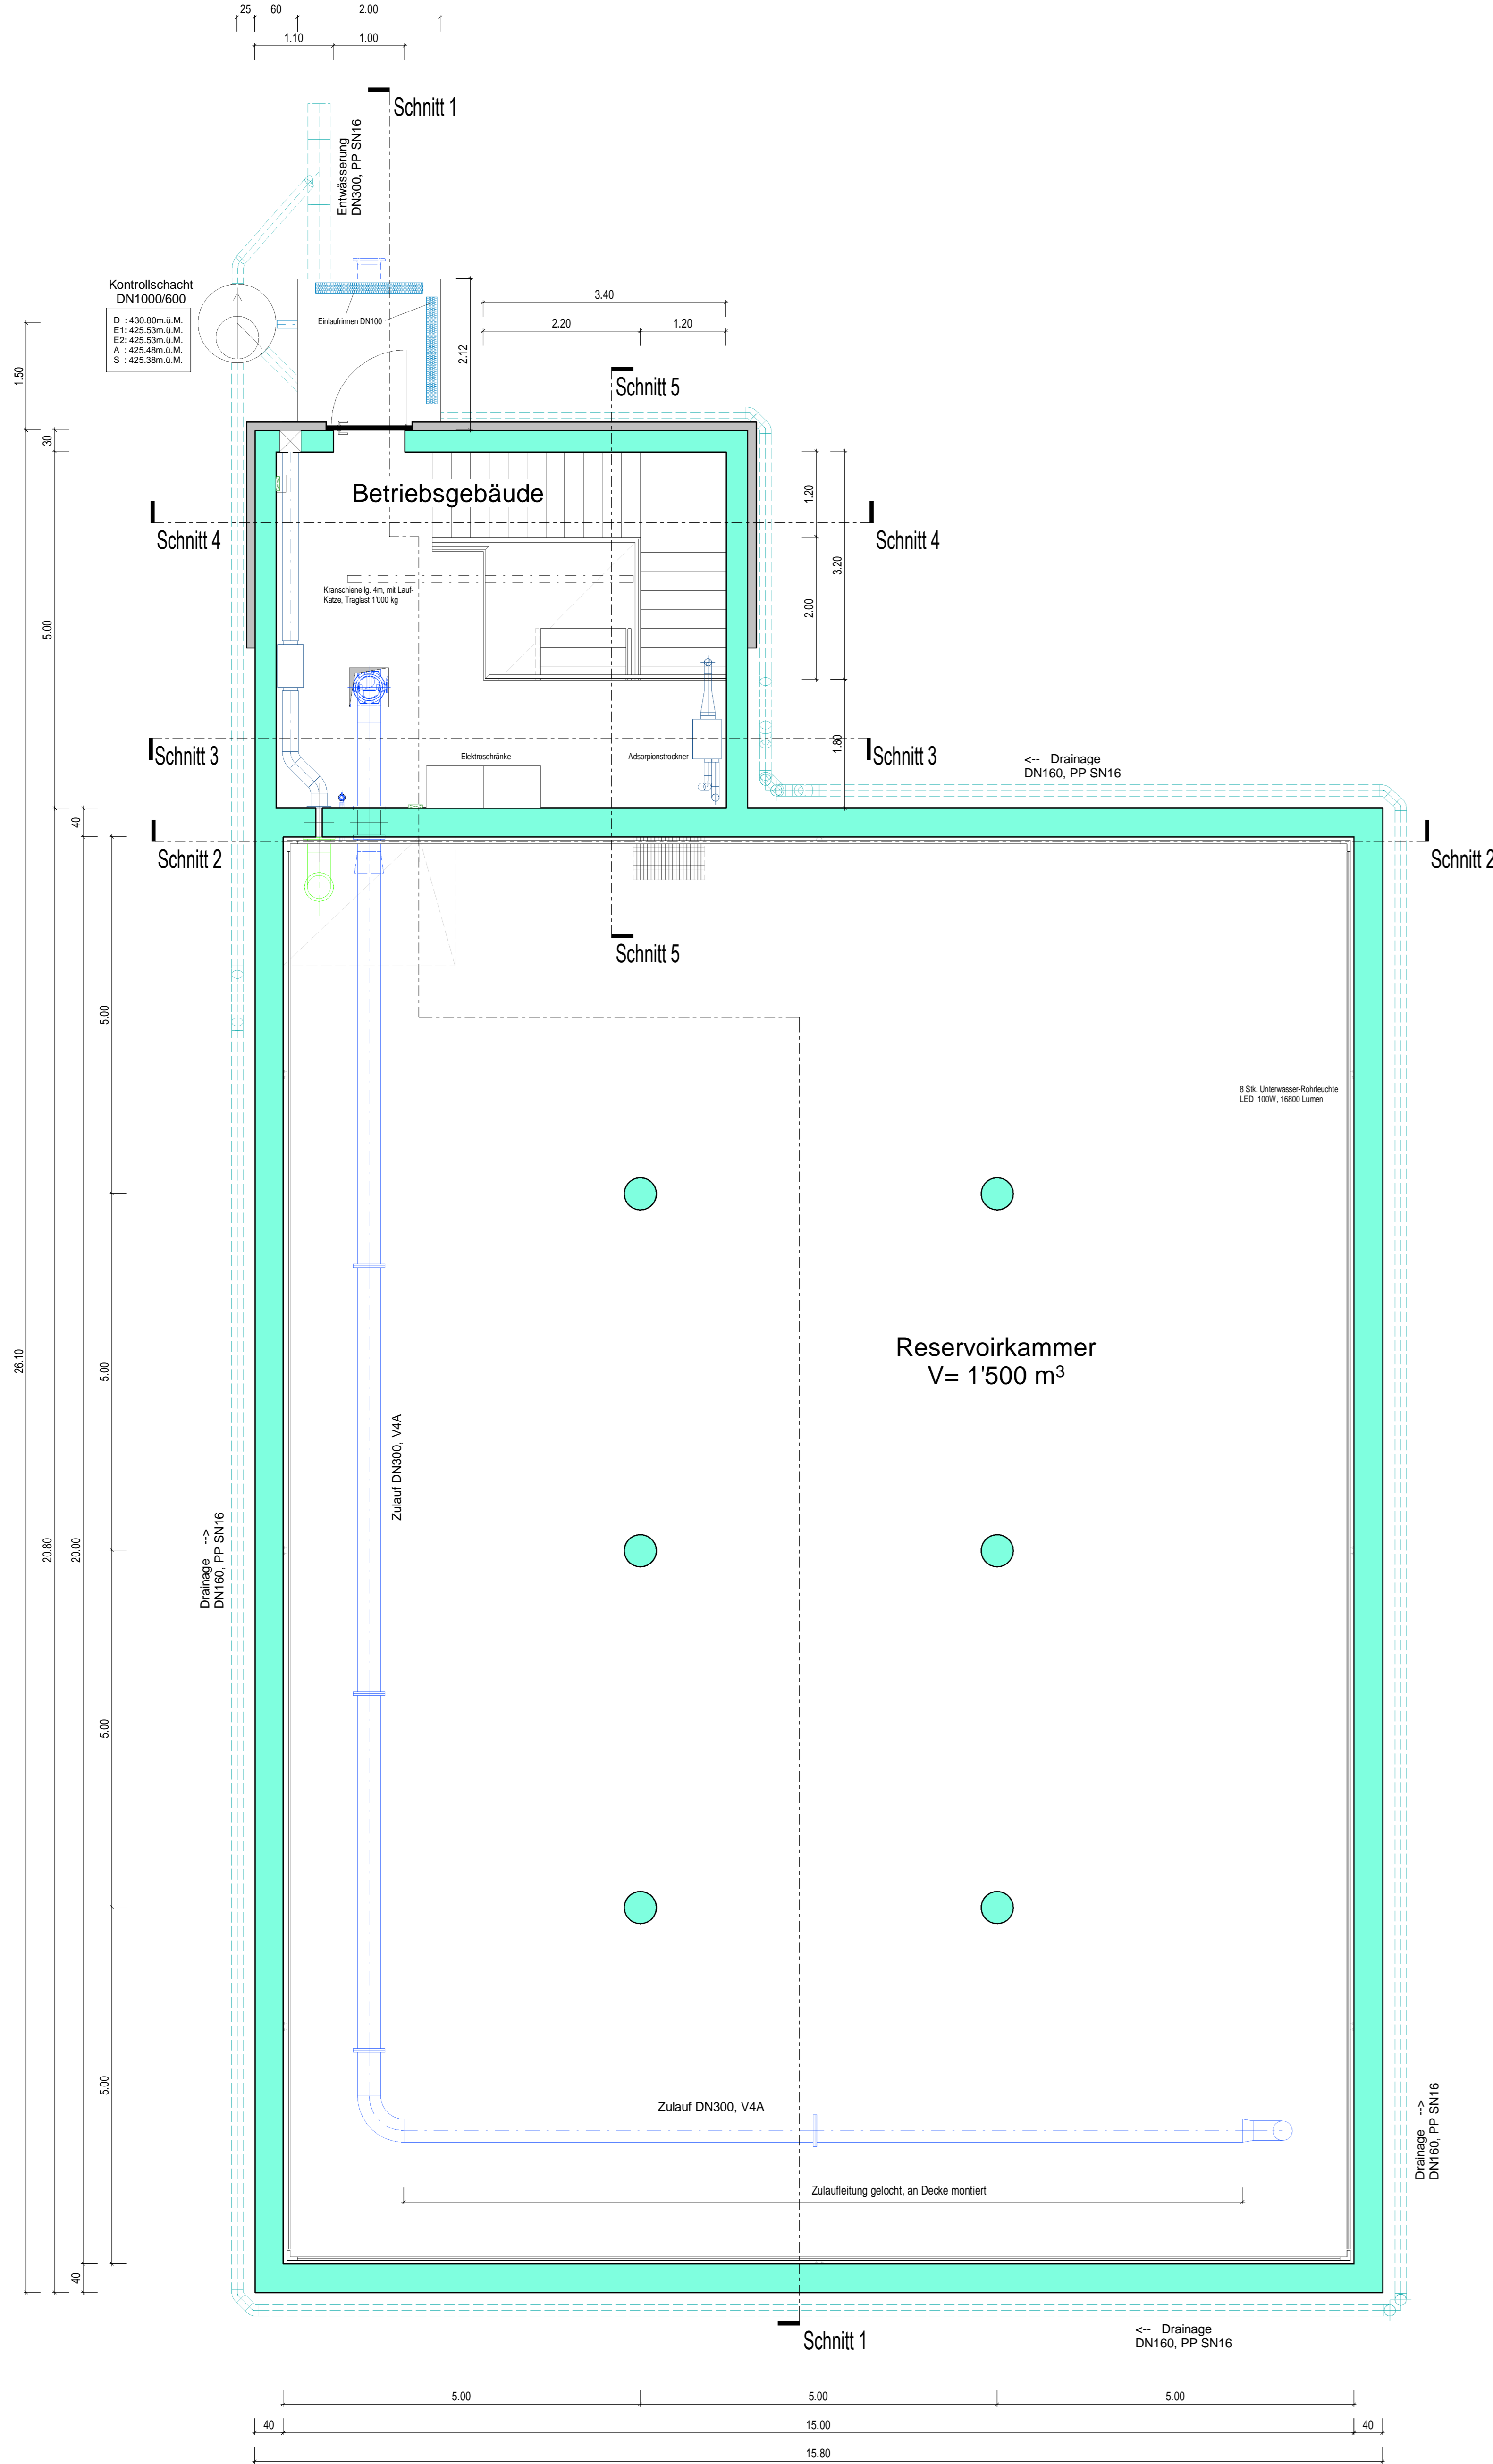
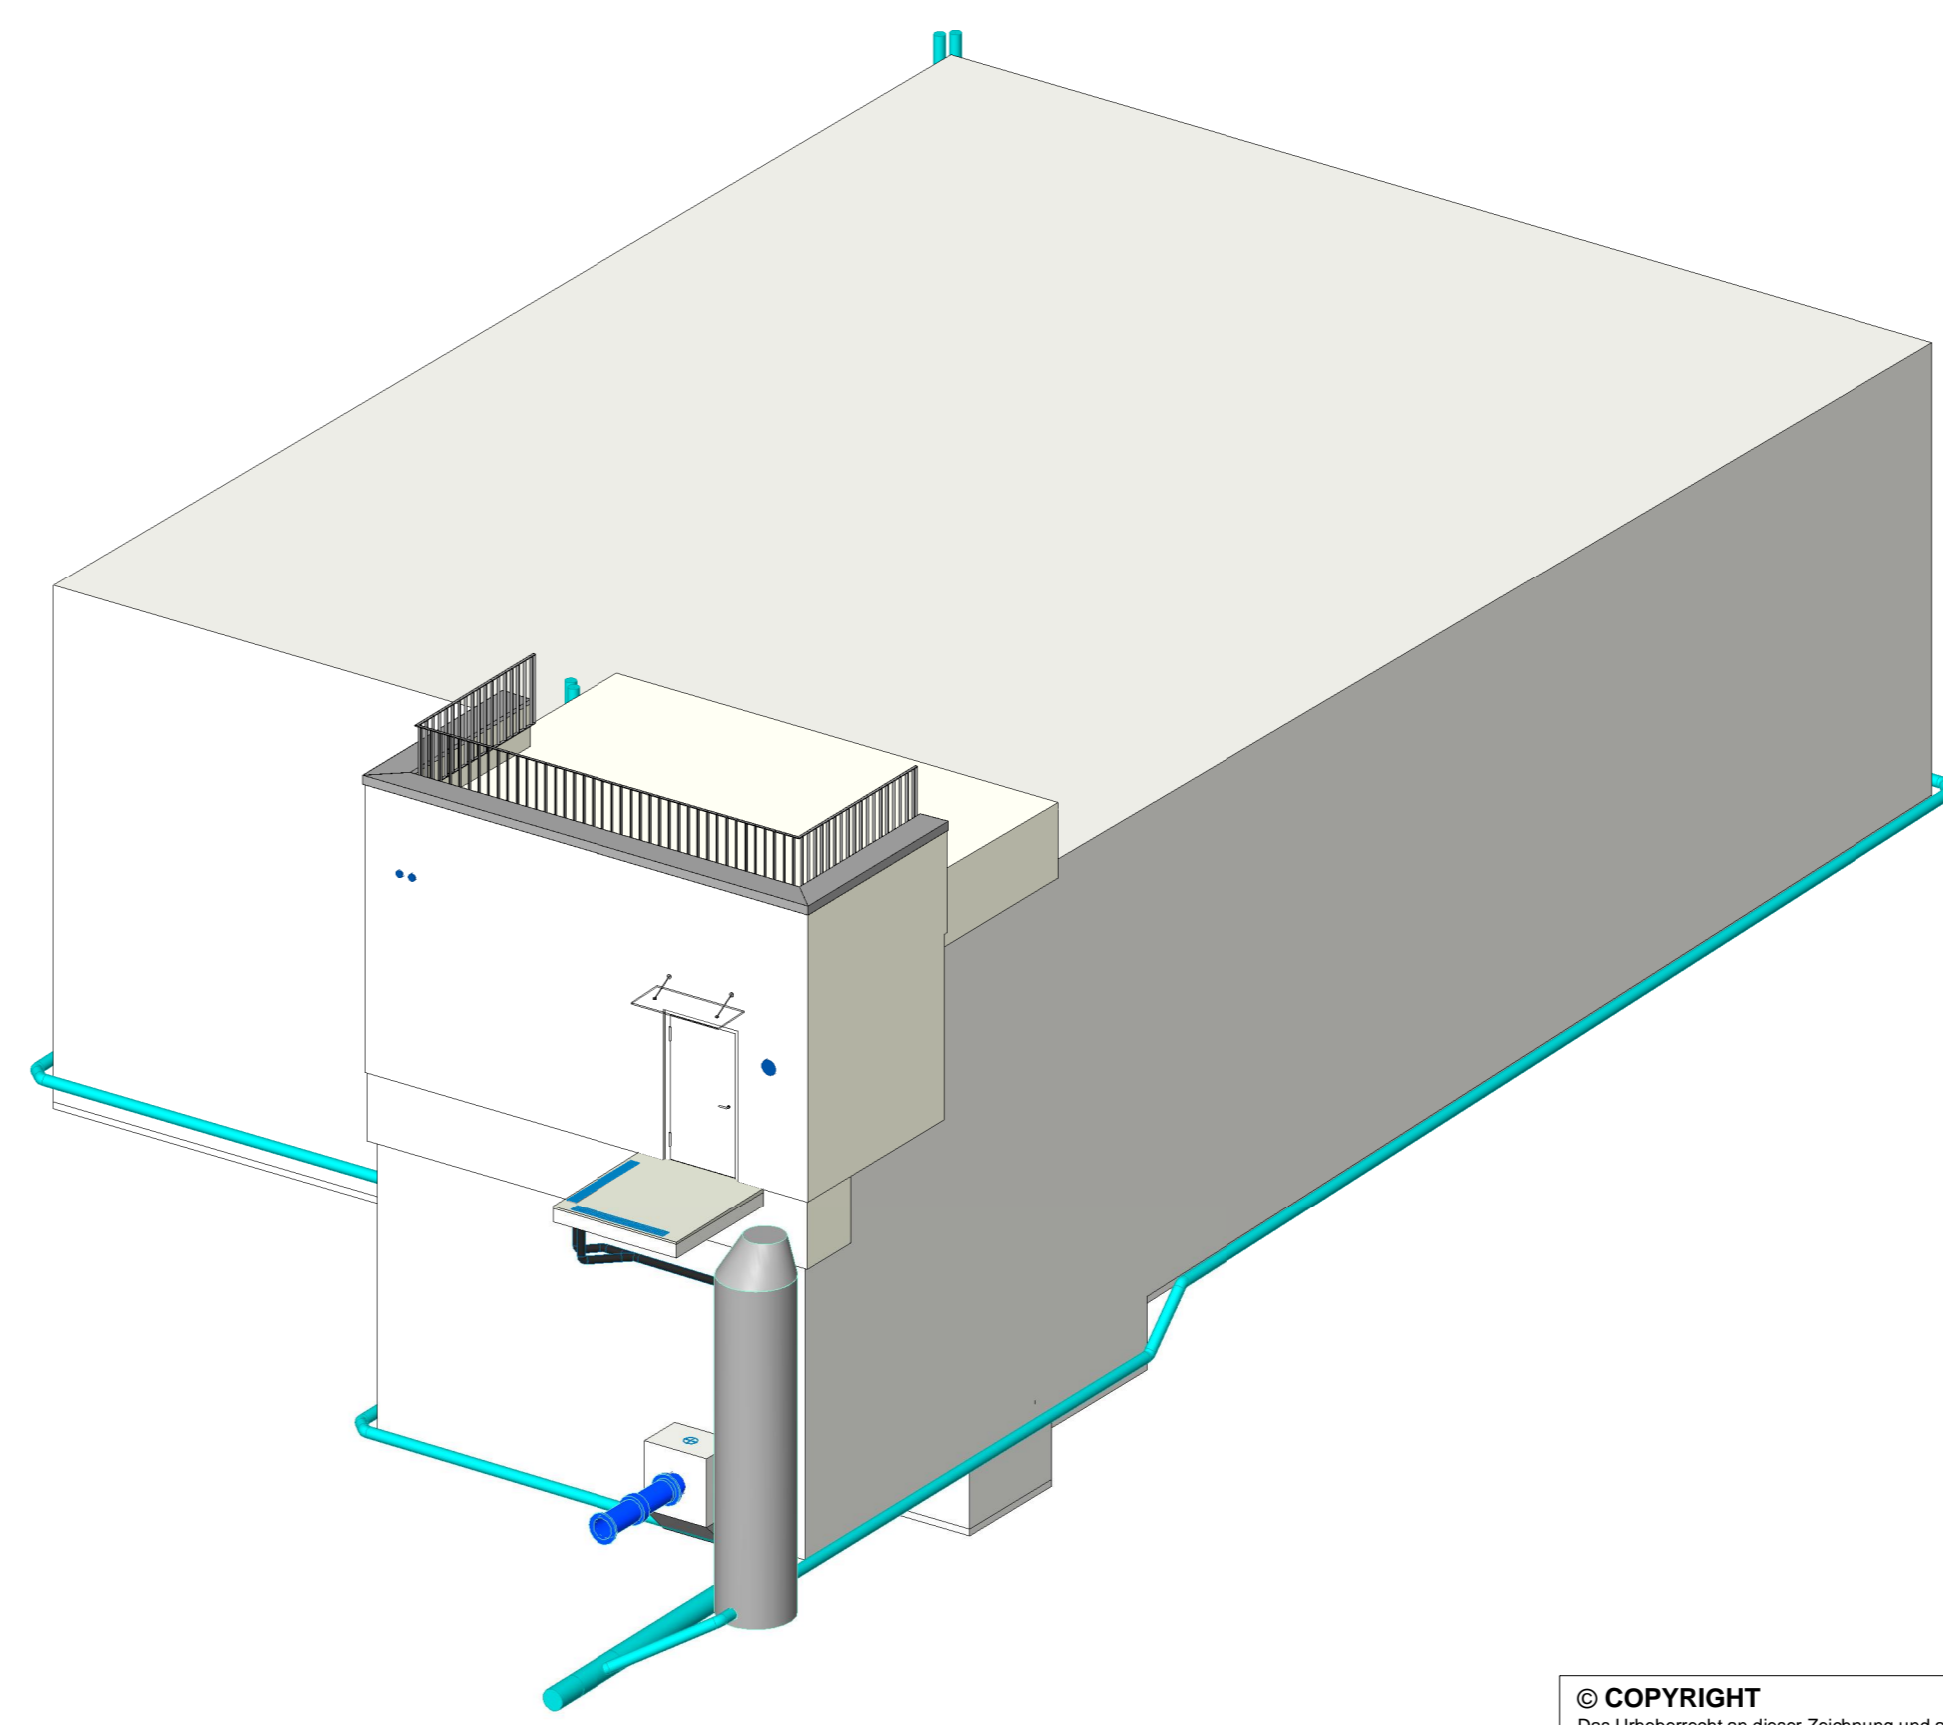
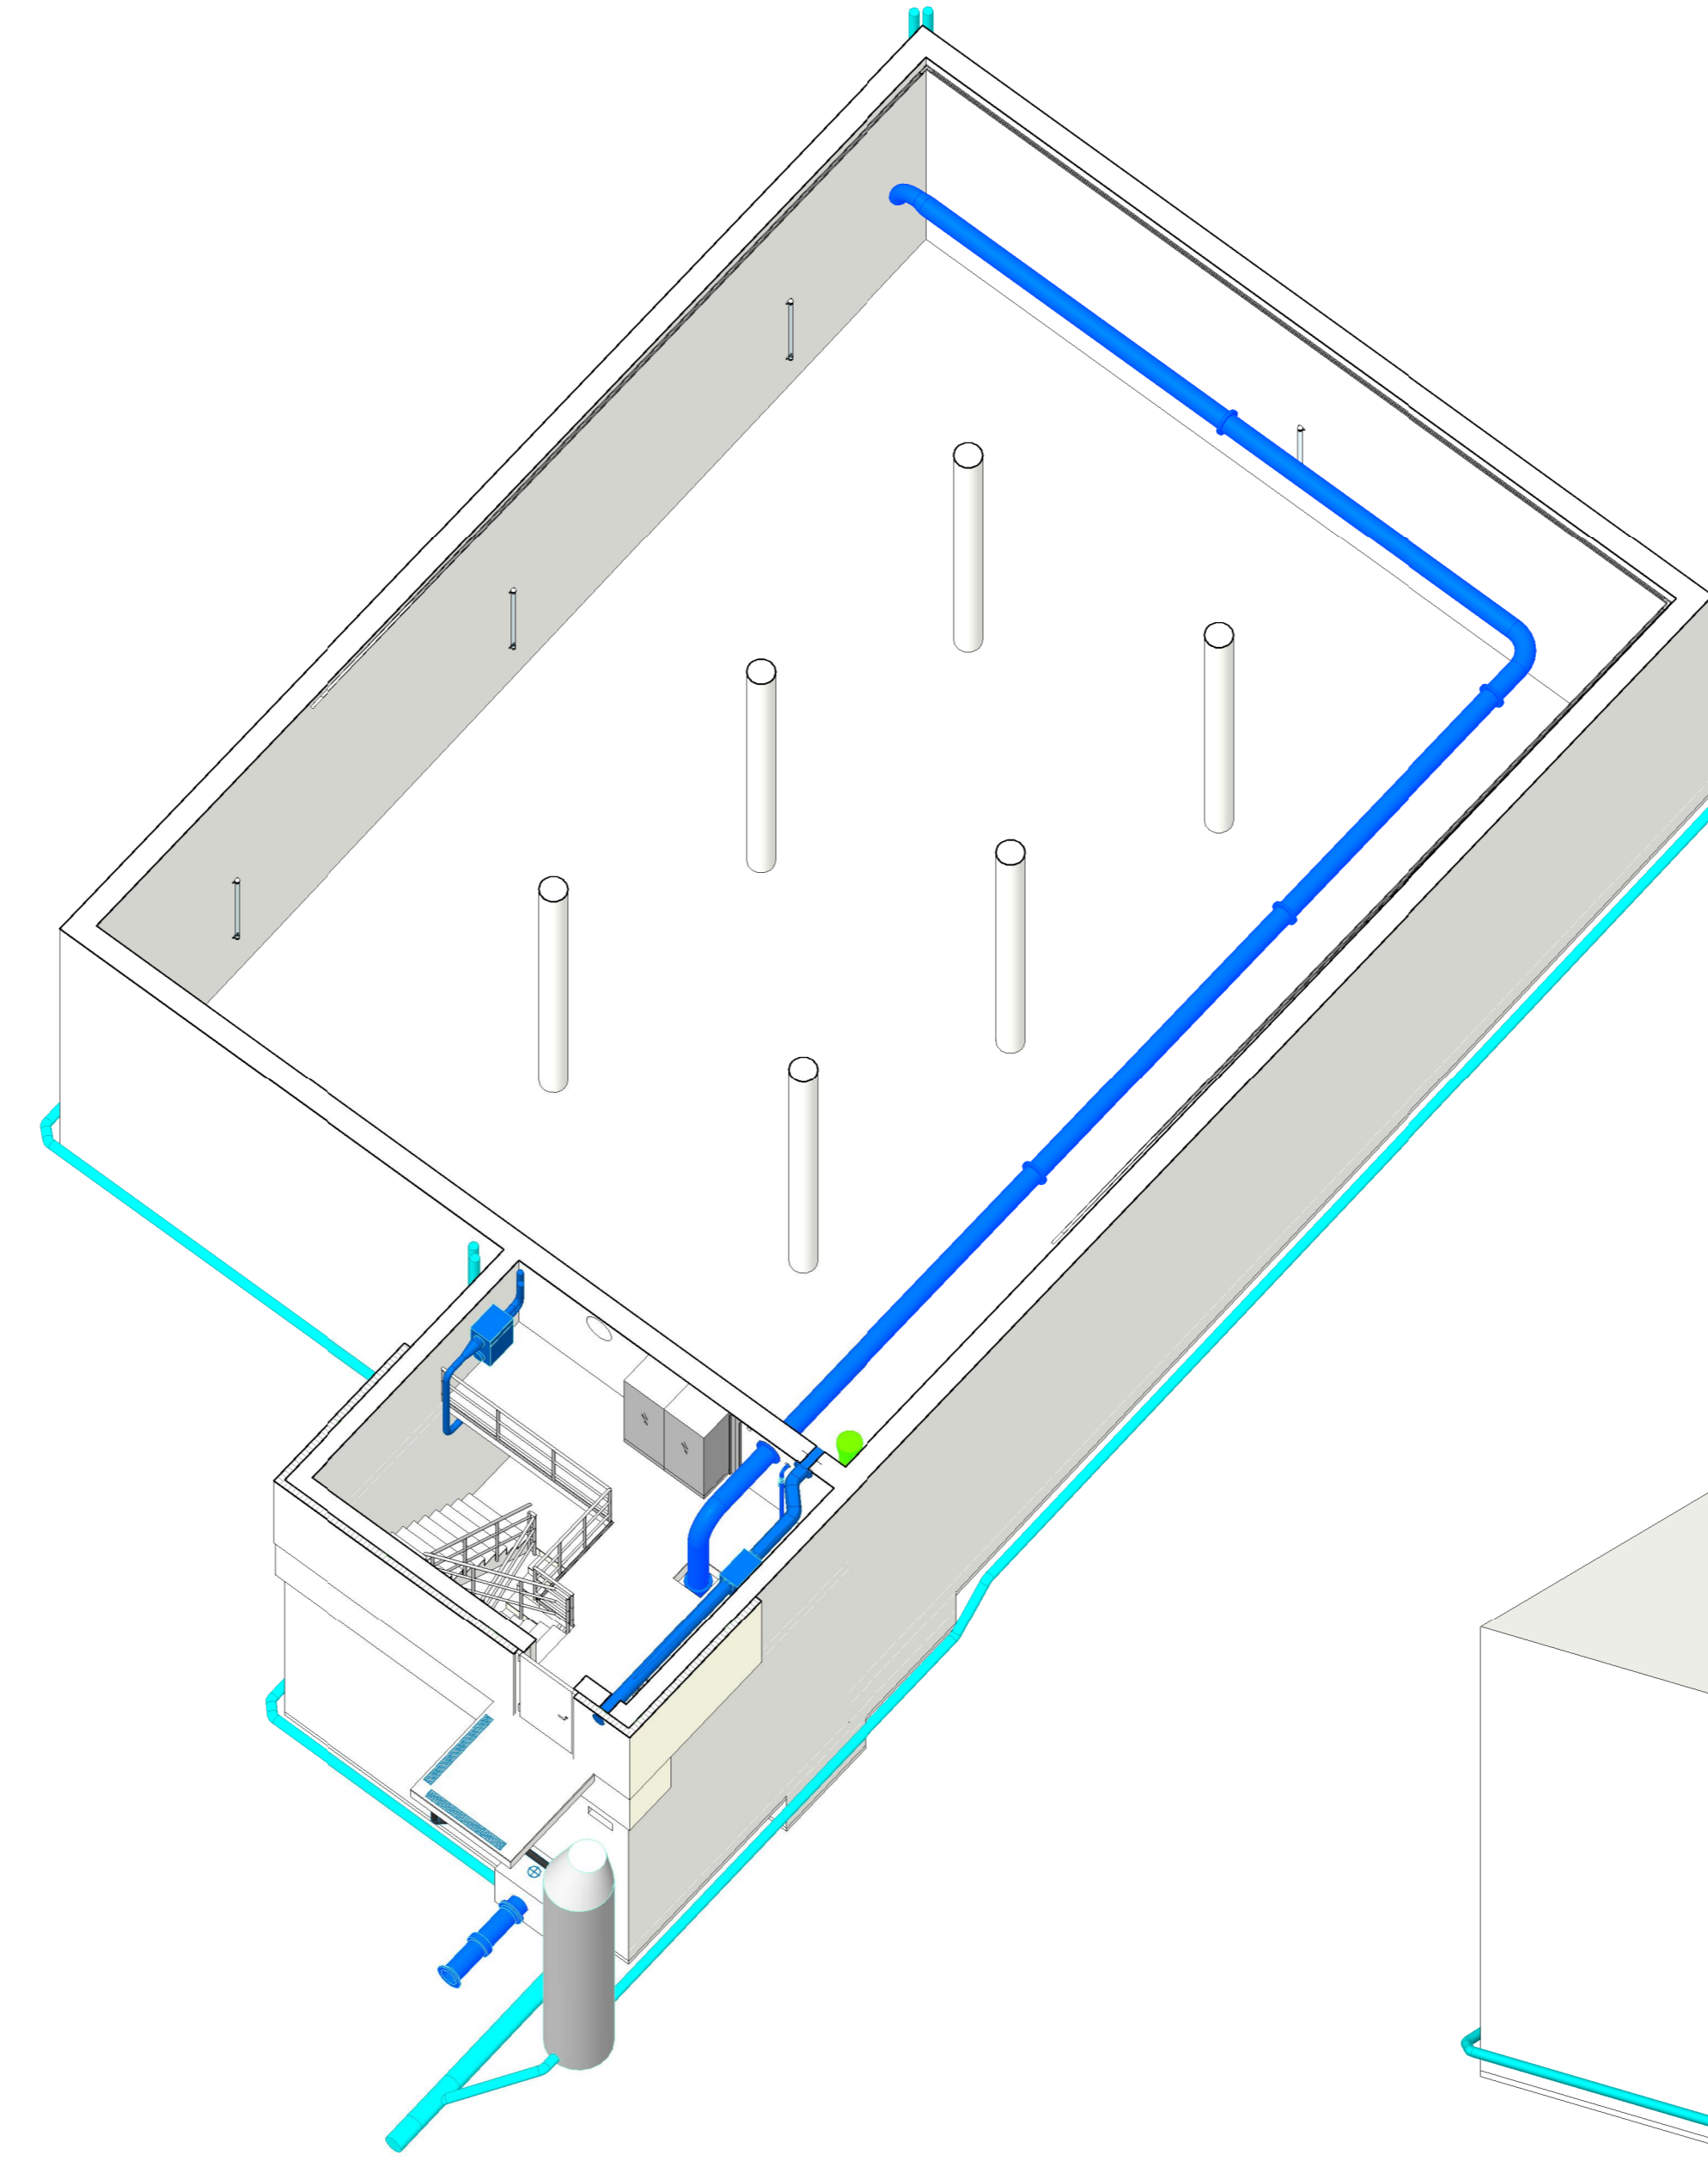
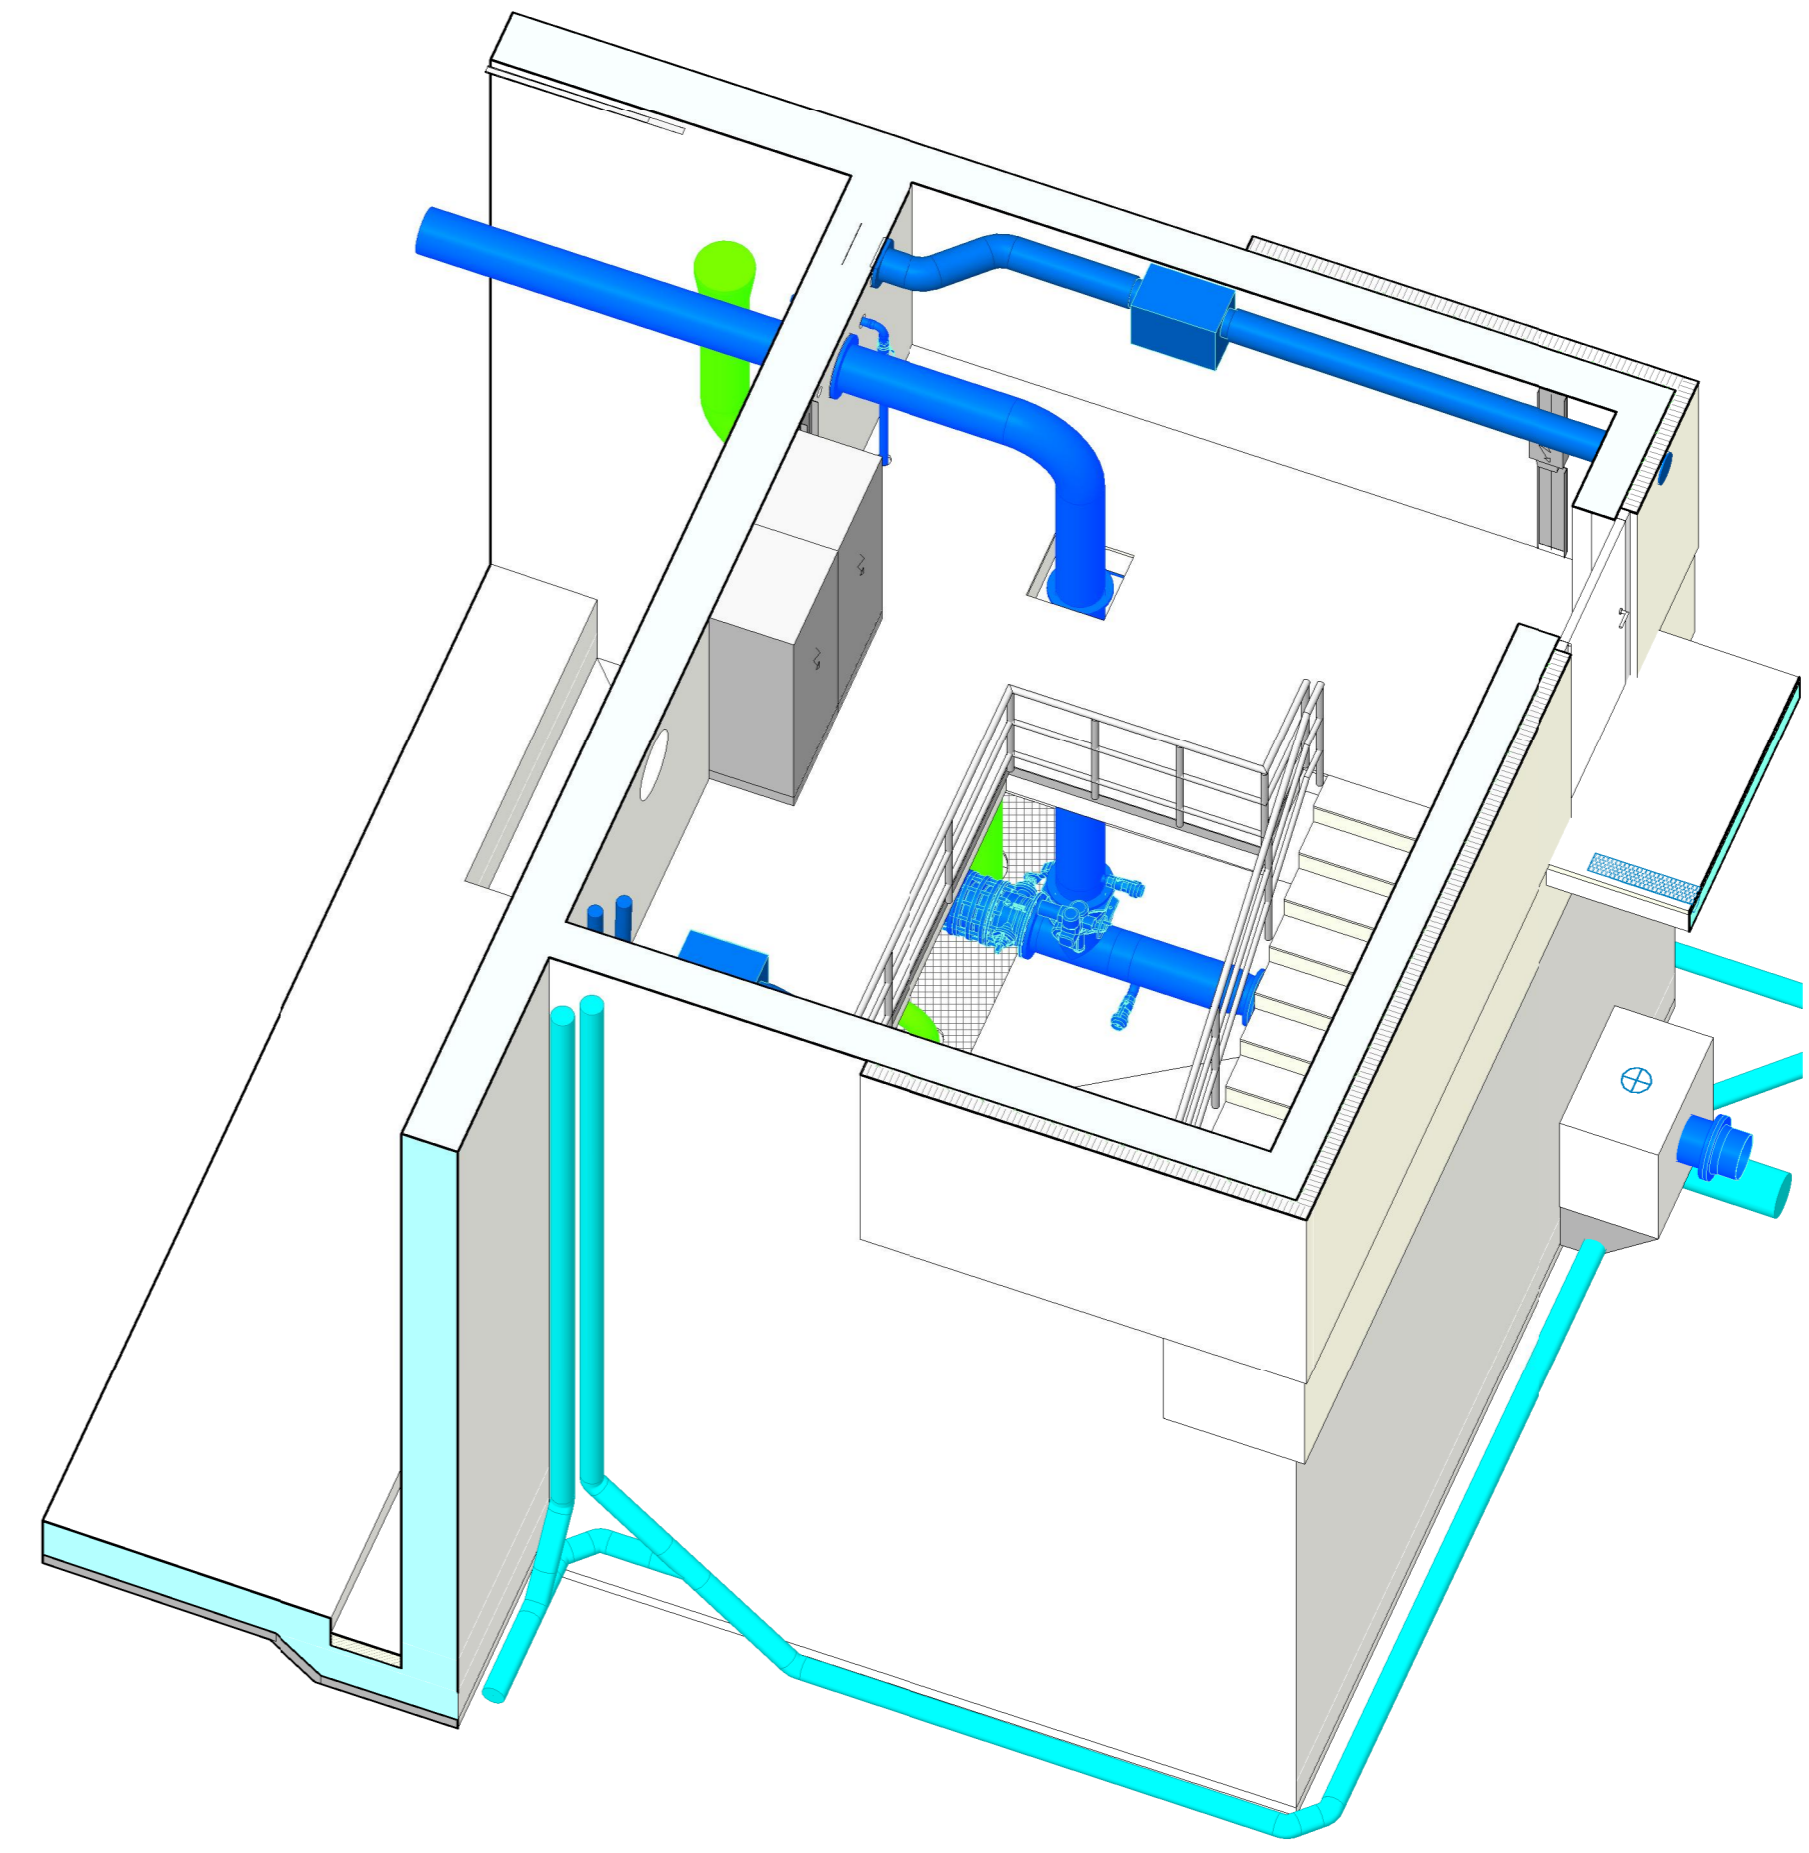


Erdgeschoss

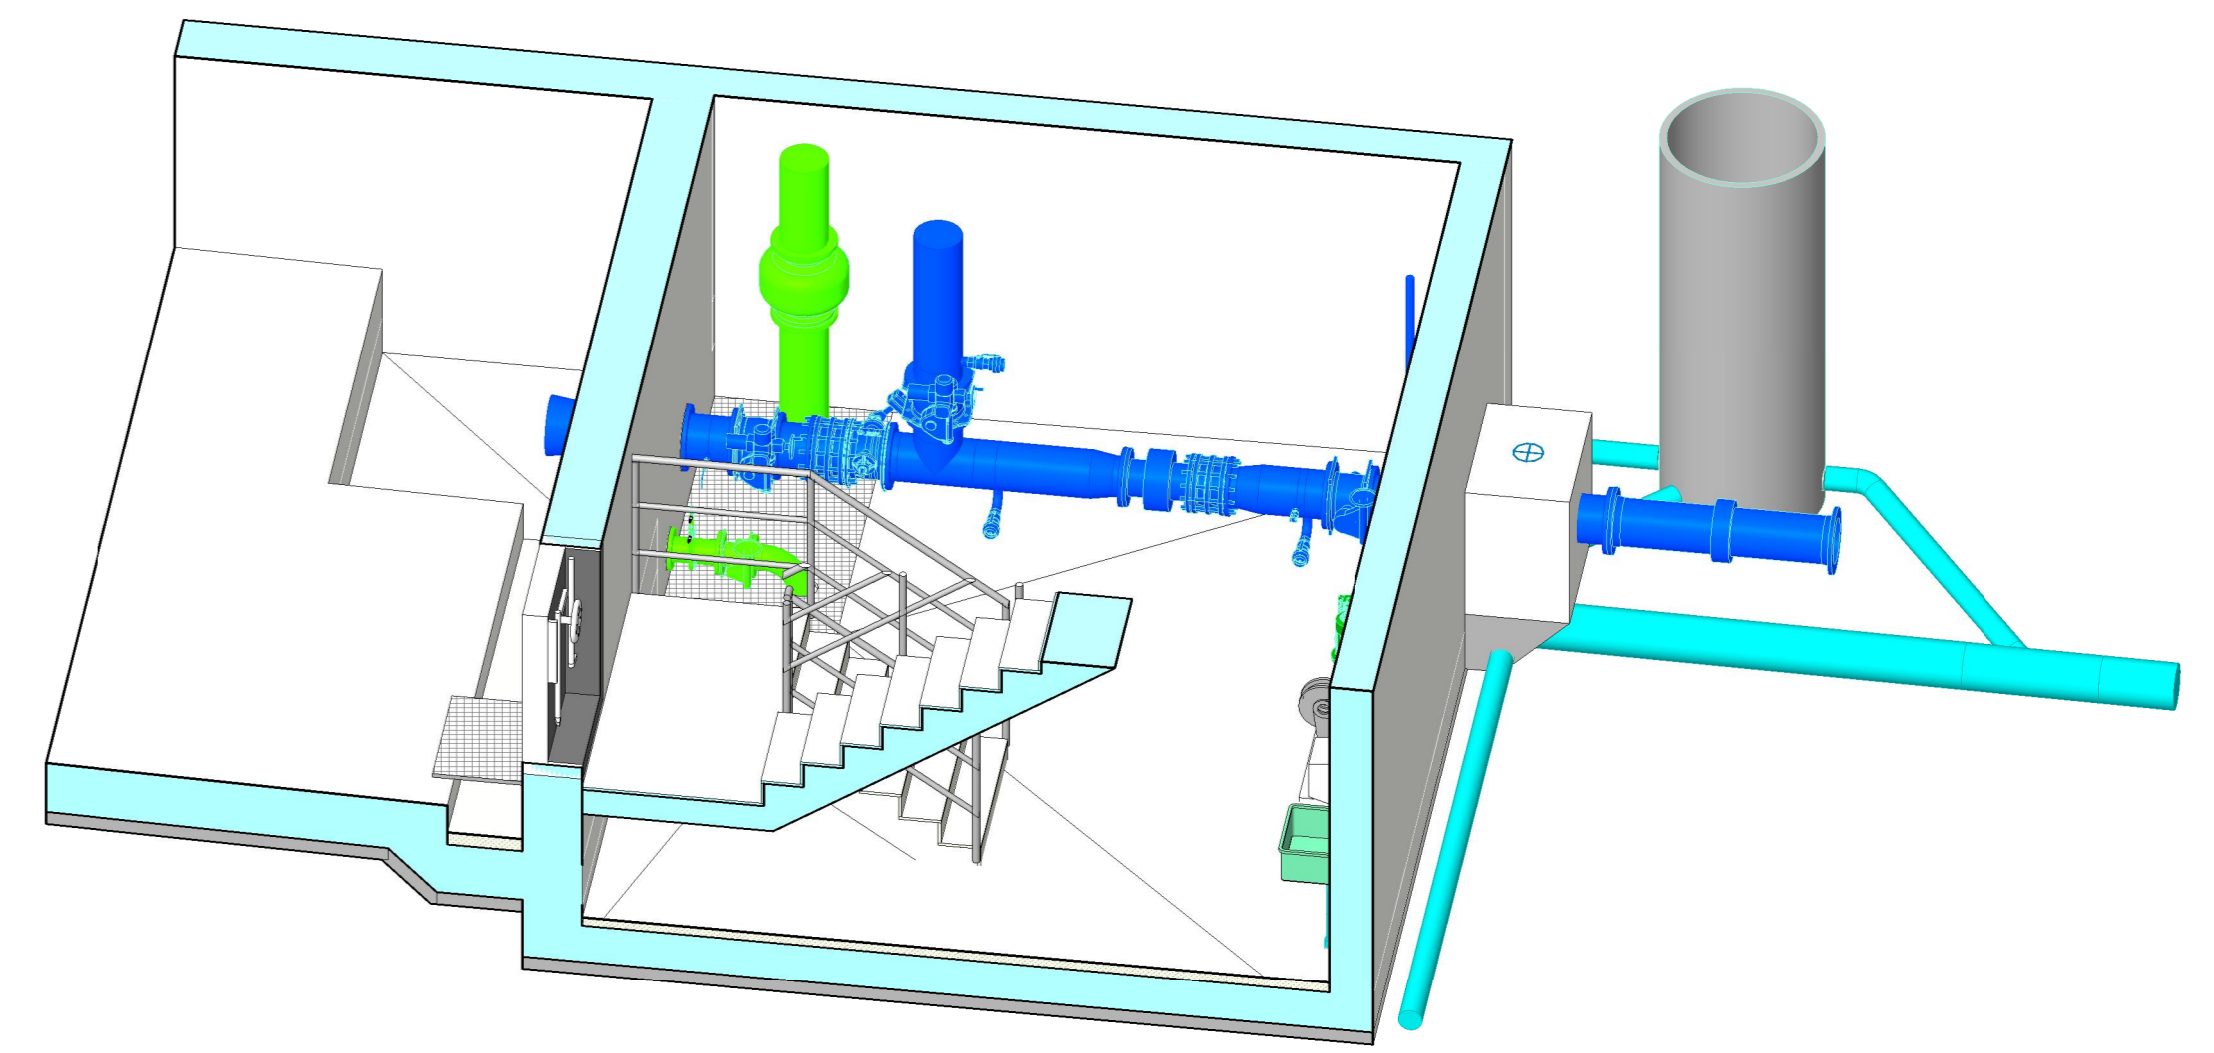

Untergeschoss

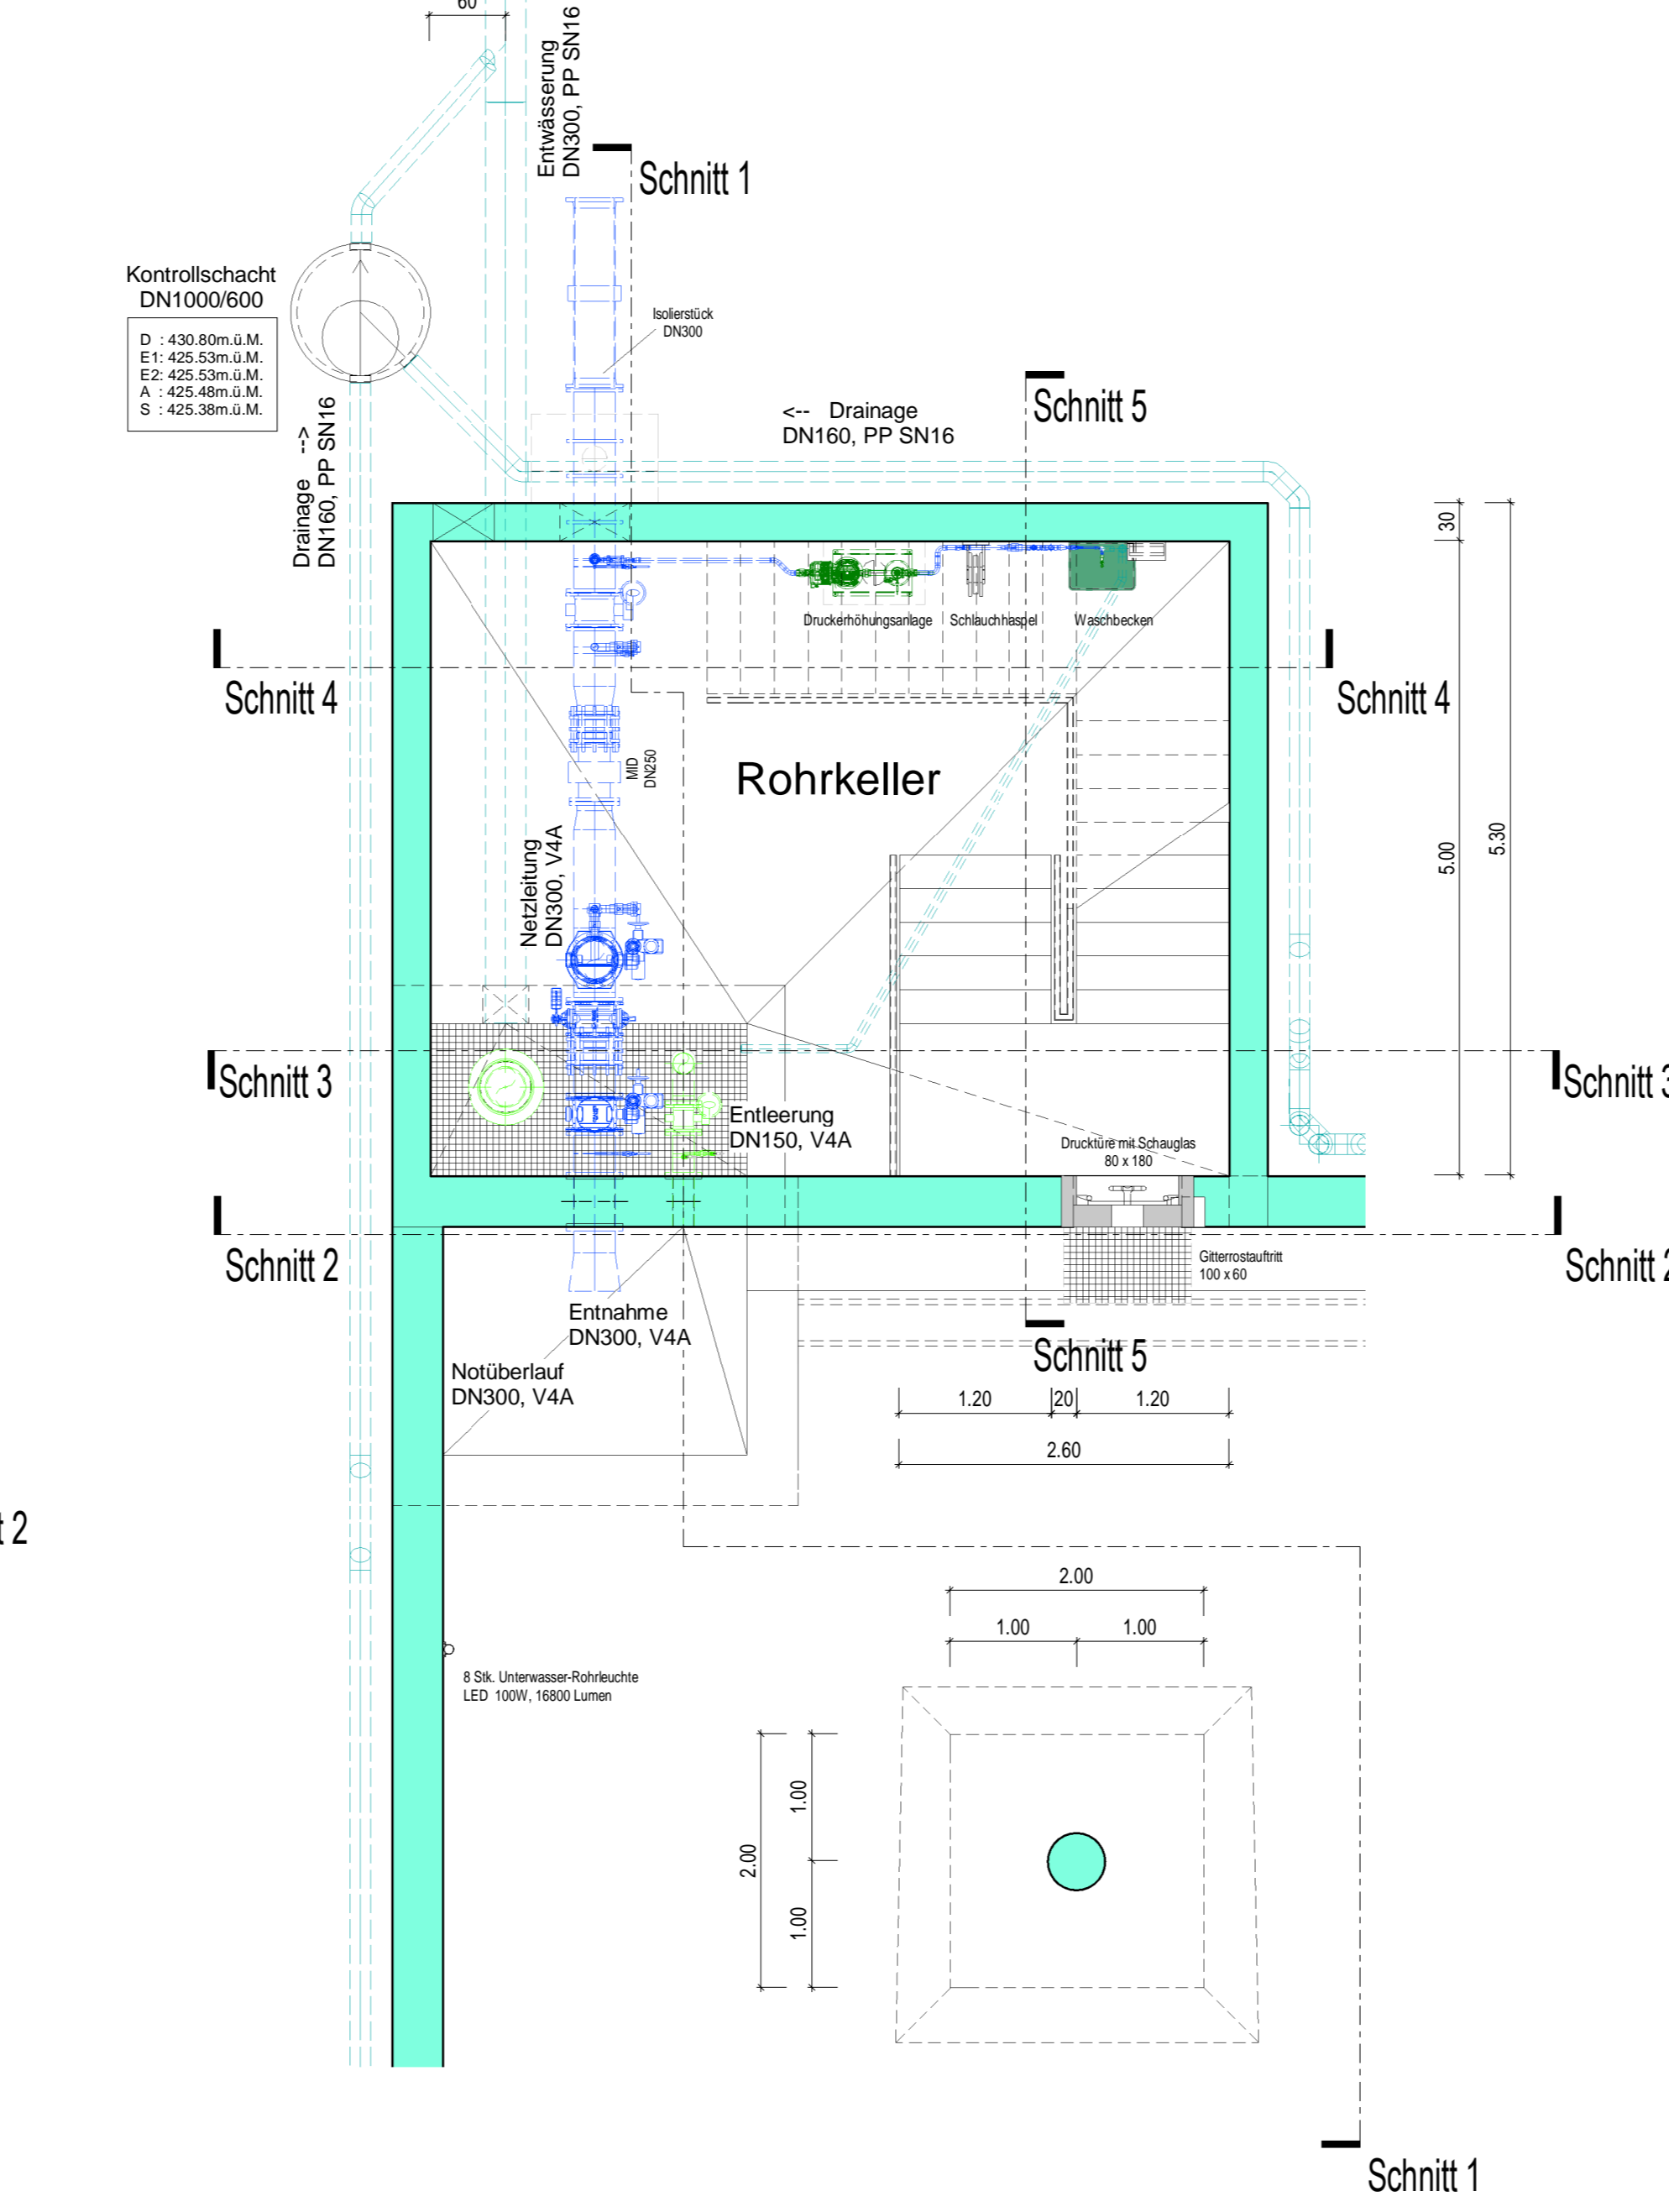

**LEGENDE**

**Baukonstruktion:** Siehe separate Detailpläne, Schalung und Bewehrung

**Vor der Erstellung der Werkstattpläne, müssen alle baurelevanten Masse vor Ort am Bau geprüft werden.**

**HAUSTECHNIK**

- TRINKWASSER-KALT
- TRINKWASSER-WARM
- MISCHWASSER
- SCHMUTZWASSER
- REIN- UND REGENWASSER
- SPIELWASSER
- APPARATE SANITÄR
- VERWURF

**ELEKTROTECHNIK**

- APPARATE ELEKTRO
- EL-TRASSE
- EL-LICHTBELEUCHTUNG
- EL-MESSUNGEN

**ALLGEMEINE TECH. AUSTRÜSTUNG**

- APPARATE VERFAHREN
- FLÄCHE APPARATE VERFAHREN

**TRINKWASSER - ZONE**

- ZONE 1
- ZONE 2
- ZONE 3

**TRINKWASSER - AUFBEREITUNGSSTUFE**


- ROHWASSER
- ROHWASSER AUFBEREITET 1
- ROHWASSER AUFBEREITET 2
- ROHWASSER AUFBEREITET 3
- TRINKWASSER
- SCHLÄMMWASSER

**LÜFTUNGSANLAGEN**

- ABLUF
- ZULUF
- LM-LUF
- APPARATE LÜFTUNG ALLGEMEIN
- LUF ALLGEMEIN / BELÜFTUNGS-LUF
- CHEM-KALEN

**BESTEHEND**    **NEUBAU**    **ABBRUCH**

Stad Laufen  
Wasserversorgung  
Vorstadtplatz 2, CH-4242 Laufen

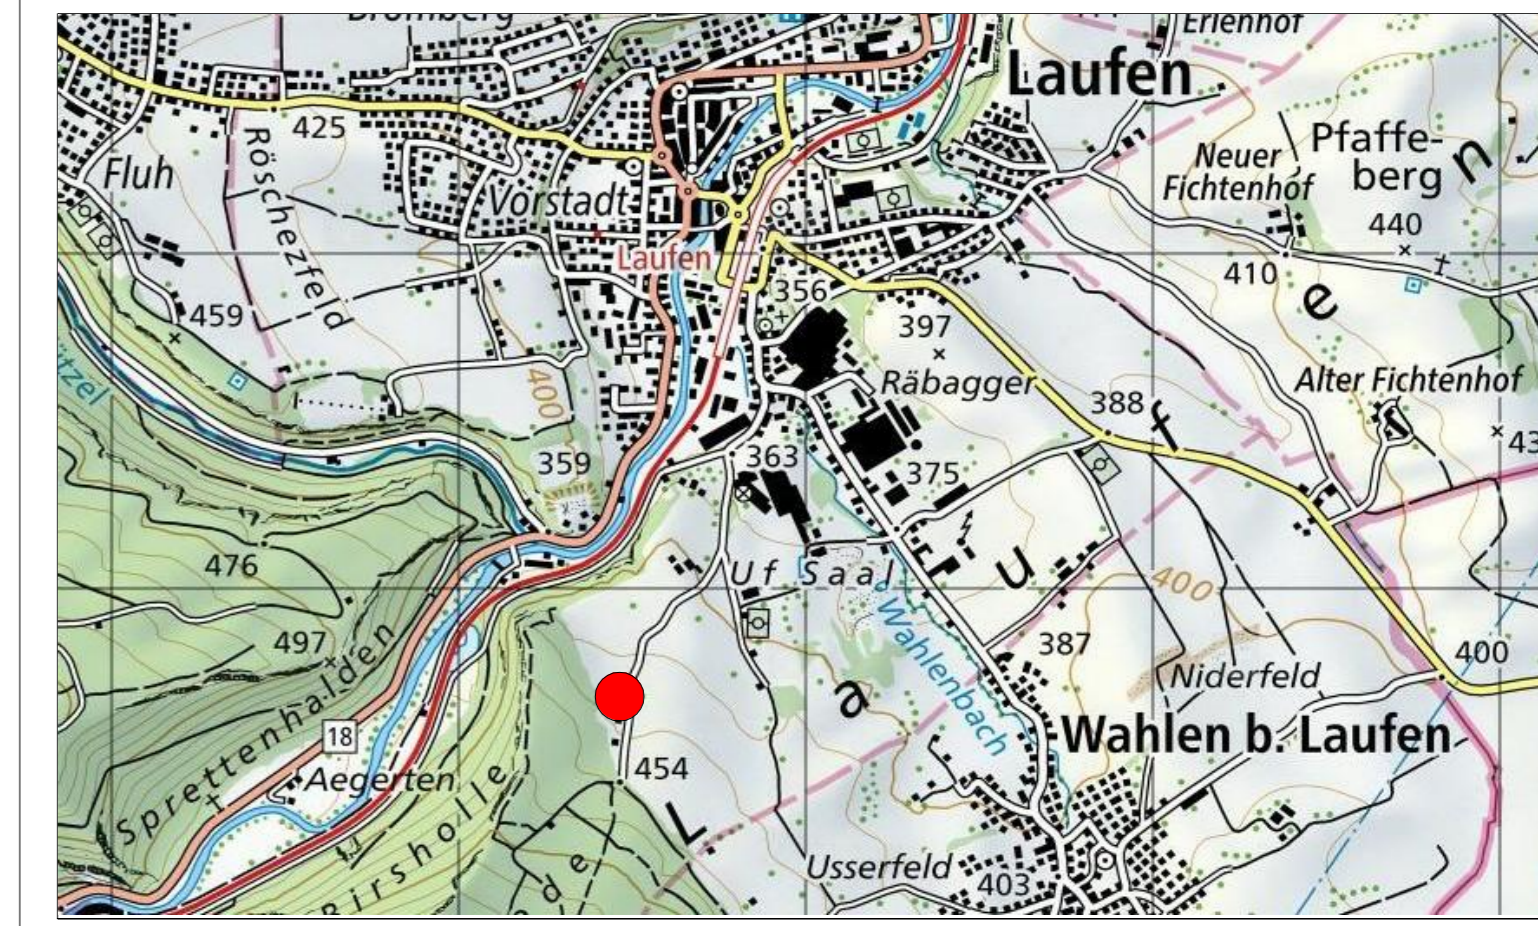

DATUM	GEZ.	KONTR.	VIS.	ÄNDERUNGEN	INDEX
21.10.2021	ACU	MEO	MEO	EG angeben, ohne Ausserstampe	A

**Fachkoordination**

**Reservoir Uf Sal**  
Grundriss

**Bauprojekt**

DATUM: 10.09.2021 | GEZ.: ACU | KONTR.: BOC | VIS.: MEO | FORMAT: 1189 x 841 | MASSSTAB: 1 : 50 | PROJEKT NR. / PLAN NR. / INDEX: F1019 / 104 / A

**HOLINGER AG INGENIEURUNTERNEHMEN**  
Mattenstr. 20, CH-4242 Laufen  
Telefon +41 (0) 61 256 77 00  
www.holinger.com

**HOLINGER**  
the art of engineering

© COPYRIGHT  
Dieses Dokument ist eine Zeichnung und allen Baulegen, die dem Empfänger  
persönlich anvertraut sind, vorbehalten. Die Weitergabe, die Verbreitung  
persönlich anvertraut sind, ist ohne schriftliche Genehmigung der  
HOLINGER AG. Ohne schriftliche Genehmigung darf diese nicht kopiert oder  
veröffentlicht werden. Nachdruck ist ohne schriftliche Genehmigung  
HOLINGER AG. Ohne schriftliche Genehmigung ist die Weitergabe  
an Dritte nicht zulässig.