



Exemplar **Stand Beschlussfassung, 8.11.2018**

Inventar-Nr.

Beschluss des Stadtrates: _____
 Beschluss der Gemeindeversammlung: _____
 Referendumsfrist: _____
 Urnenabstimmung: _____
 Publikation der Planaufgabe: _____
 Planaufgabe: _____

Amtsblatt Nr. _____ vom _____

Namens des Stadtrates _____
 Der Stadtpräsident: _____ Der Stadtverwalter: _____


Vom Regierungsrat des Kantons Basel-Landschaft genehmigt mit Beschluss
 Nr. _____ vom _____

Publikation des Regierungsratsbeschlusses im Amtsblatt
 Nr. _____ vom _____

Die Landschaftsreberin:

Legende:

- | | |
|---|---|
| <p>Verbindlicher Planinhalt</p> <ul style="list-style-type: none"> Bebauung Quartierplan-Perimeter Gefahrenzone Überschwemmung geringe Gefährdung Baubereich für Hauptbauten Baubereich für Erschliessungs- und Ergänzungsbauten max. 5 Vollgeschosse, max. Gebäudehöhe 372.5 m ü.M. Höhe Baubereich Hauptbau max. 374.0 m ü.M. Erschliessungs- und Ergänzungsbauten max. 354.75 m ü.M. | <p>Orientierender Planinhalt</p> <ul style="list-style-type: none"> Bebauungsvorschlag Hauptbau Rampe Einstellhalle Bebauungsvorschlag Erschliessungs- und Ergänzungsbauten Standortbereich Veloabstellplätze Standortbereich Sammelstelle Höhenkoten gewachsenes Terrain Gewachsenes Terrain unterirdische Bauten Strassenprojekte Schillfweg und Naustrasse (in Planung) |
| <ul style="list-style-type: none"> Erschliessung, Aussen- und Freiräume Erschliessungsbereich Ein- / Ausfahrt Einstellhalle Vorplatzbereich Grün- und Freiflächen Erhaltenswerte Bäume Terrainverlauf (+/- 1 m) 350.75 m ü.M. | |

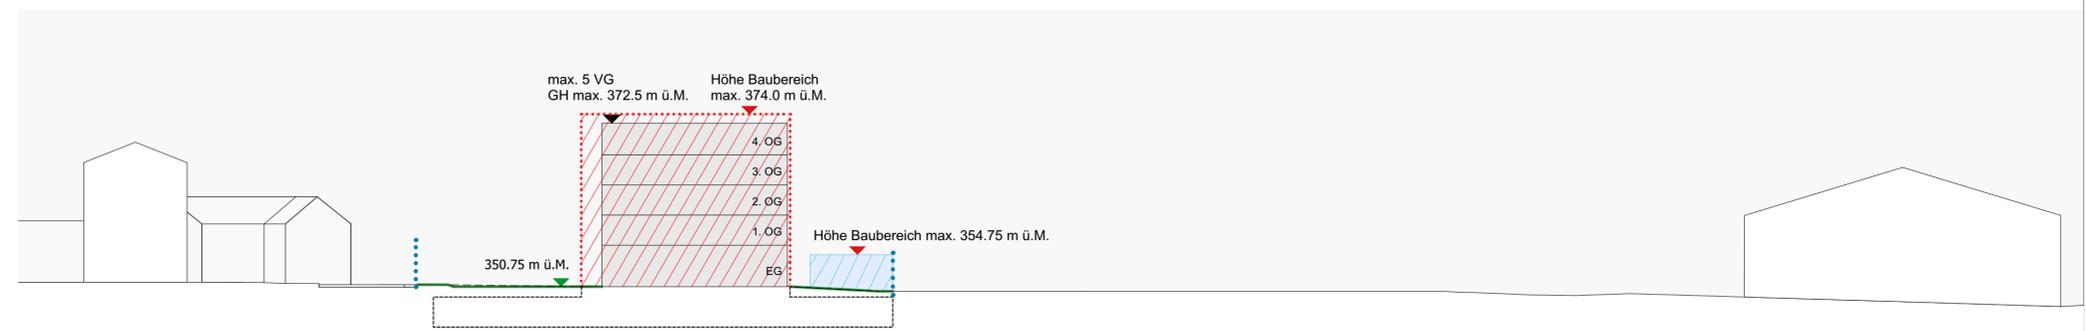

Schnitt A-A