Index	Änderungen
F	.
E	.
D	.
C	.
B	.
A	Anpassung Kandelaber, Trottoir, Parkplätze

Legende:

- Fahrbahn
- Trottoir
- Anpass
- Strassenränder Projekt
- Projekt Korridor Naustrasse
- Projekt Neubau EGK Laufen
- 350.20 Projekthöhen

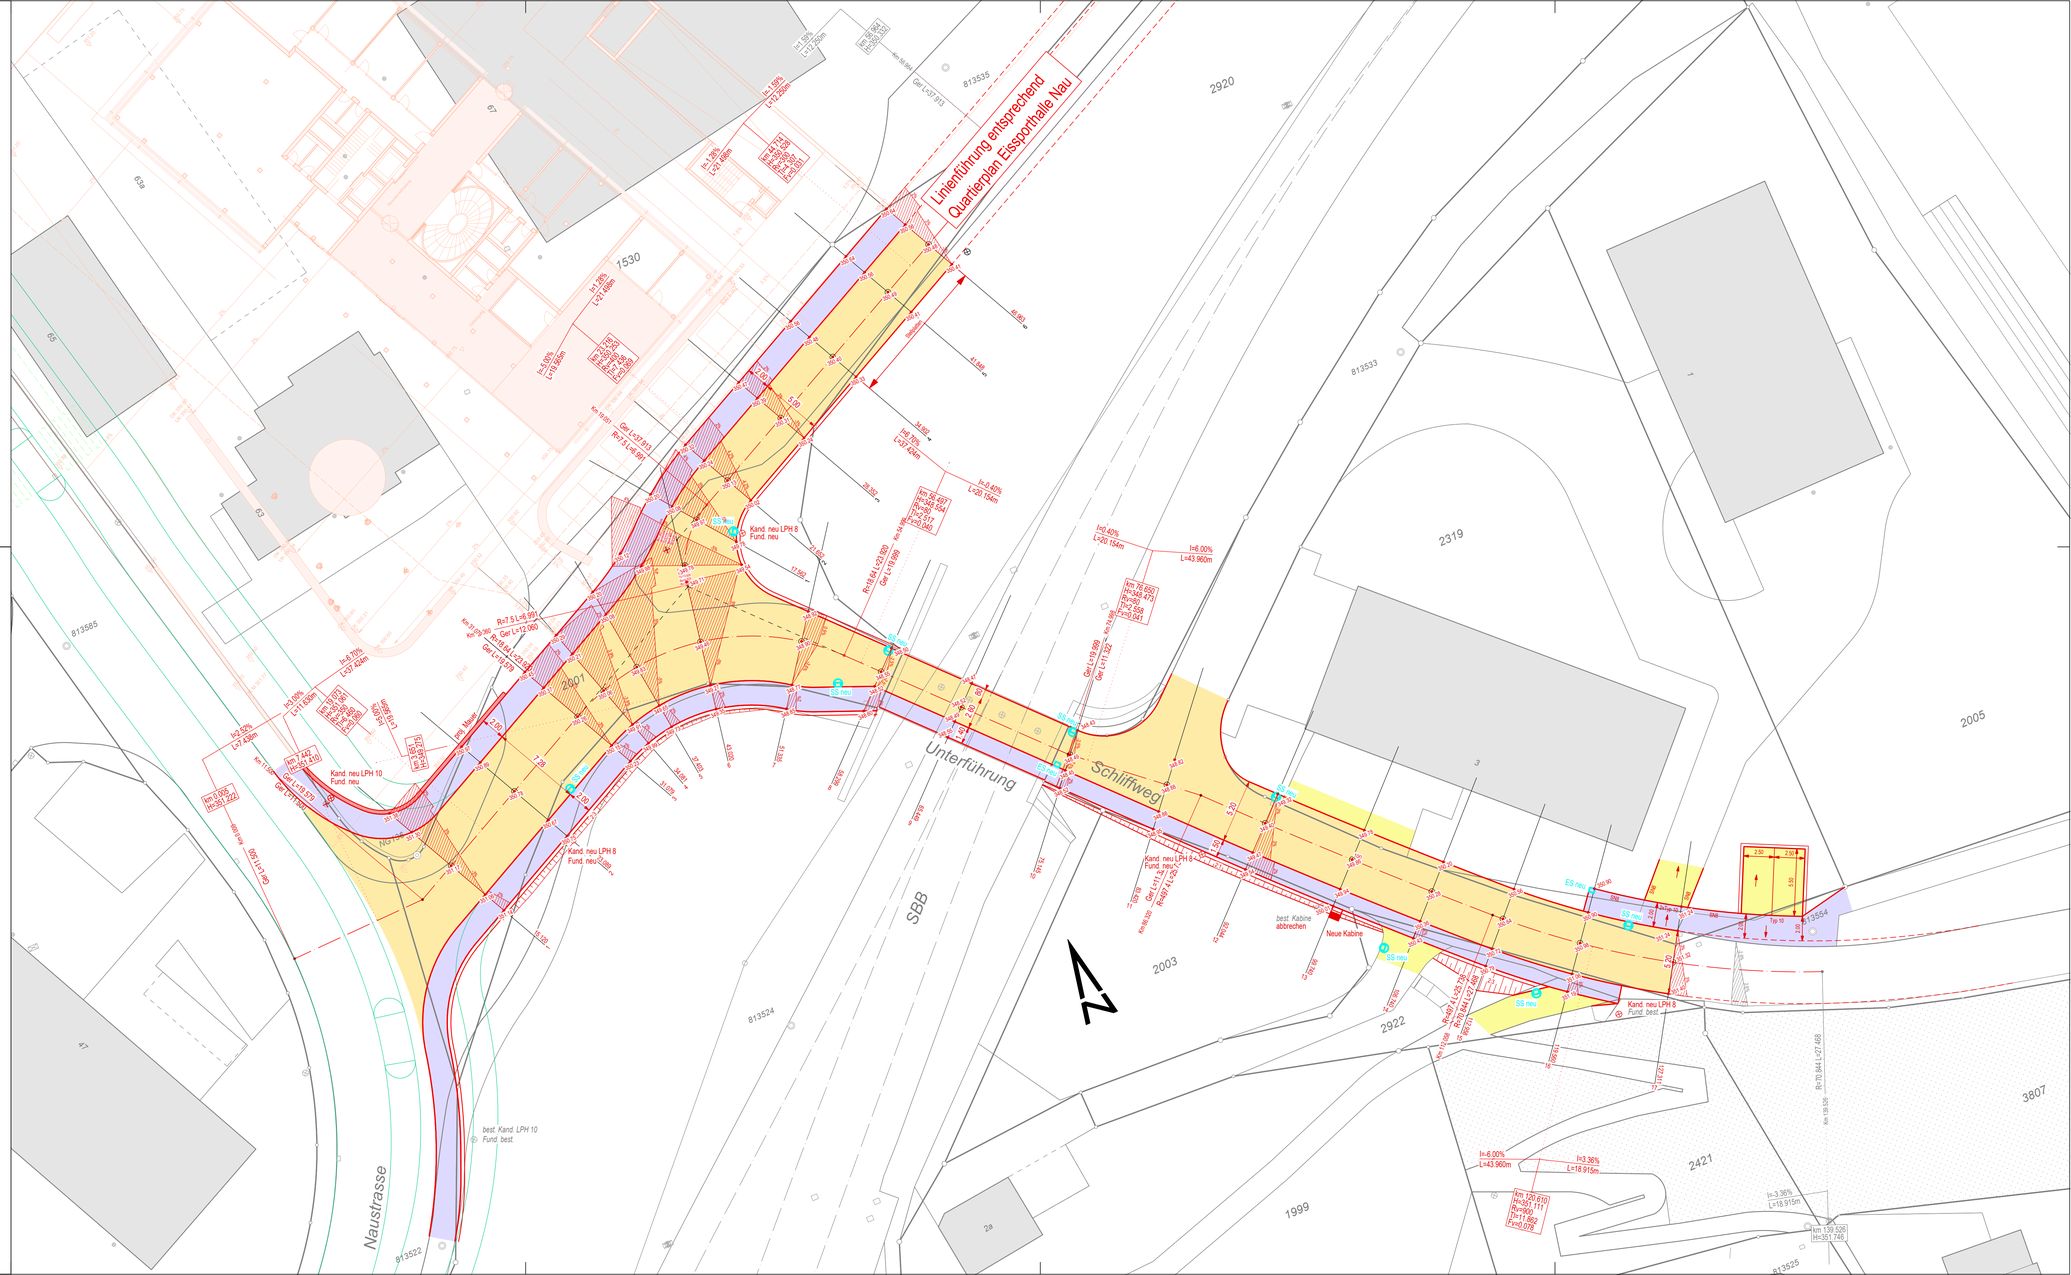

K:\Cadwork\702283\04_Projektierung\4.2_Projektplaten 2d\702283_Projekt_M200.2d

Korrektion Schliffweg

Stadt Laufen

Bauprojekt

SITUATION

Situation , 1 : 200

Ind.	Datum	Gez.	Kont.	Proj.	Vis.
A	29.04.2019	hyr	chr	chr	
A	12.11.2019	hyr	chr	chr	

Plan Nr. 702283 - 01 | Index A | Format 105/52

JAUSLIN STEBLER AG
4132 Muttenz
Gartenstrasse 15
Telefon +41 61 467 67 67
www.jauslinstebler.ch

Plotdatum: 12-11-2019