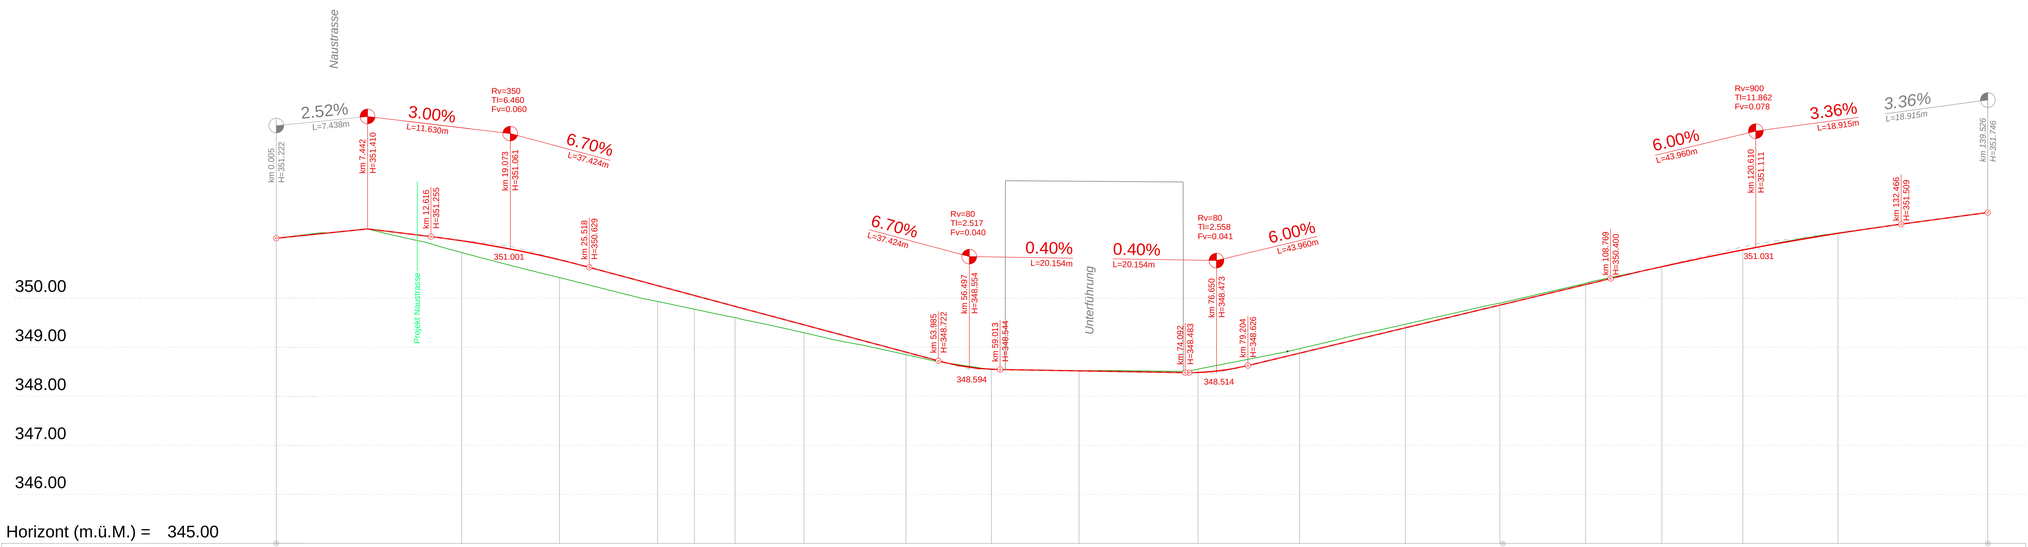

Horizont (m.ü.M.) = 345.00

Profil Nr.		1	2	3	4	5	6	7	8	9	10	11	12	13	14	15	16	17
Km		0												100				139.526
Kilometrierung		0.000	15.120	15.120	7.970	23.089	7.989	31.079	3.002	34.081	3.321	37.403	5.617	43.020	8.315	51.335	6.964	58.299
Terrainhöhen		351.22		350.93		350.42		349.93		349.77		349.61		349.20		348.85		348.56
Projekthöhen				351.170		350.783		350.257		350.056		349.833		349.457		348.600		348.550
Differenz Projekt-Terrain Höhe				+0.242		+0.363		+0.322		+0.281		+0.225		+0.161		+0.051		-0.006
Strassenrandhöhen links				351.297		350.892		350.366		350.211		350.082		349.708		348.923		348.498
Strassenrandhöhen rechts				351.061		350.674		350.147		349.912		349.651		349.275		348.767		348.518
Kurvenband	Zentrum rechts		Ger 11.500		Ger 19.579		R=18.64 23.920						Ger 19.999		Ger 11.322		R=497.4 25.738	
	Zentrum links																	
Querneigungsband (max Rampenband = +0.491%/m)	Rand rechts	0.000	+3.000%			31.079	0.316%/m	37.403	+5.000%	43.020	0.491%/m	58.299		74.998	0.323%/m	92.044		
	Achse Projekt		-3.000%				0.316%/m		-5.000%		0.164%/m		-2.500%		0.029%/m		+3.000% -3.000%	
	Rand links																	

Kilometrierung		58.299	6.964	65.449	7.150	72.599	9.696	82.295	8.275	90.570	8.625	99.195	7.696	106.891	7.000	113.891	6.217	120.108	6.602	126.710	7.752	134.462	12.214	139.526
Terrainhöhen		348.56		348.52		348.55		348.57		349.47		349.90		350.31		350.64		350.88		351.33		351.75		
Projekthöhen		348.550		348.518		348.486		348.879		349.397		349.858		350.178		350.641		350.982		351.321		351.746		
Differenz Projekt-Terrain Höhe		-0.006		-0.006		-0.067		-0.092		-0.073		-0.038		-0.028		+0.000		-0.001		-0.007		-0.007		+0.000
Strassenrandhöhen links		348.498		348.465		348.434		348.820		349.319		349.780		350.200		350.583		350.904		351.243		351.752		
Strassenrandhöhen rechts		348.518		348.485		348.454		348.884		349.475		349.936		350.356		350.719		351.060		351.399		351.755		
Kurvenband	Zentrum rechts																							
	Zentrum links																							
Querneigungsband (max Rampenband = +0.491%/m)	Rand rechts	58.299		74.998	0.323%/m	92.044						127.311	0.072%/m	132.313		139.526								
	Achse Projekt		-2.500%		0.029%/m		+3.000% -3.000%								0.072%/m		+2.640% -2.640%							
	Rand links																							

K:\Cadwork\702283\05_Plan\Bauprojekt\702283-02_Längenprofil.2d

Korrektion Schliffweg

Stadt Laufen

Bauprojekt

LÄNGENPROFIL
Richtung Schwimmbad

Situation , 1 : 200/50

Ind.	Datum	Gez.	Kont.	Proj.	Vis.
A	29.04.2019	hyr	chr	chr	
B					
C					
D					
E					
F					
G					

Plan Nr.	Index	Format
702283 - 02	.	105/45

JAUSLIN STEBLER
personalized engineering

JAUSLIN STEBLER AG
4132 Muttenz
Gartenstrasse 15
Telefon +41 61 467 67 67
www.jauslinstebler.ch

Plotdatum: 29-04-2019