K:\Cadwork\702283\05_Pläne\Bauprojekt\702283-03_Längenprofil_Teil2.2d

Korrektion Schliffweg

Stadt Laufen

Bauprojekt

LÄNGENPROFIL
Richtung Eissporthalle

Situation , 1 : 200/50

Ind.	Datum	Gez.	Kont.	Proj.	Vis.
A	29.04.2019	hyr	chr	chr	
B					
C					
D					
E					
F					
G					

Plan Nr.	Index	Format
702283 - 03	.	70/30

JAUSLIN STEBLER
personalized engineering

JAUSLIN STEBLER AG
4132 **Muttenz**
Gartenstrasse 15
Telefon +41 61 467 67 67
www.jauslinstebler.ch

Plotdatum: 29-04-2019

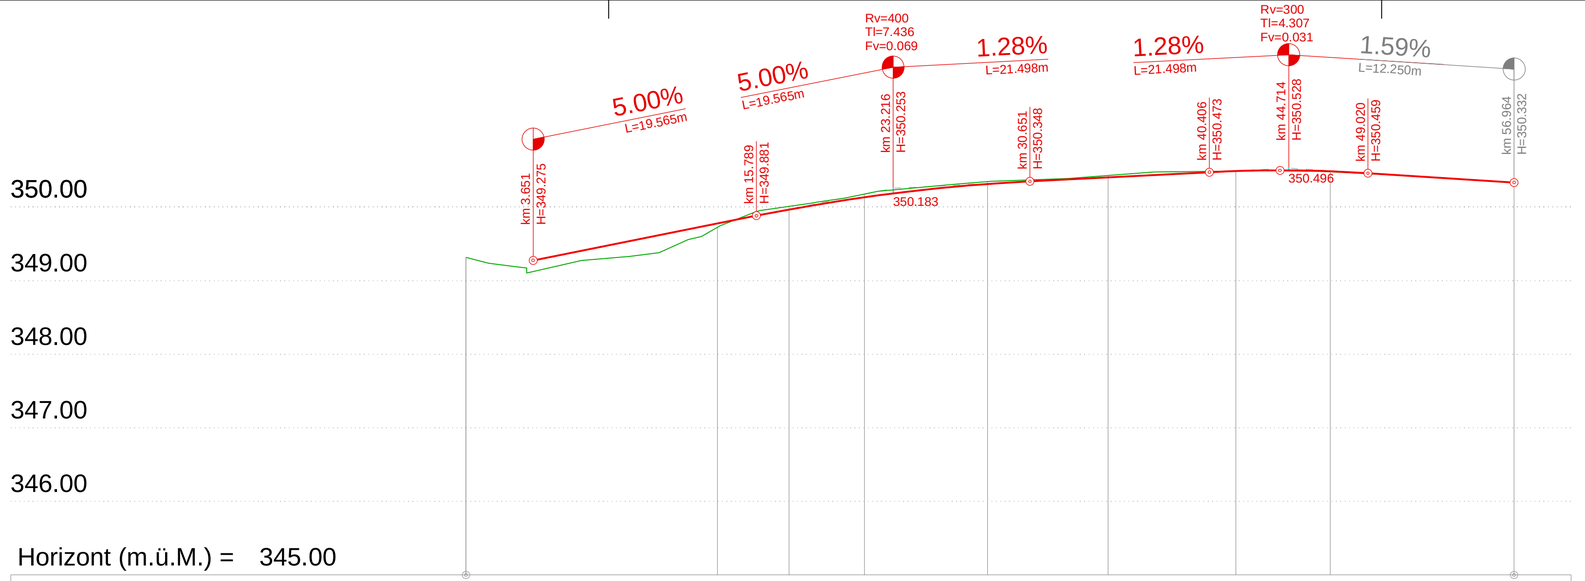

Profil Nr.			7		1	2	3	4	5	6				
Km	0													56.964
Kilometrierung	0.000	13.668	13.668	3.894	17.562	4.091	21.652	6.700	28.352	6.550	34.902	6.945	41.848	5.115	46.963	10.001	56.964
Terrainhöhen	*349.32*		*349.72*		*350.01*	*350.18*		*350.34*		*350.43*		*350.49*		*350.48*		*350.33*	
Projekthöhen			349.775		349.966	350.131		350.311		350.402		350.487		350.485		350.332	
Differenz Projekt-Terrain Höhe			+0.052		-0.043	-0.044		-0.033		-0.026		+0.000		+0.005		+0.000	
Strassenrandhöhen links			349.982		350.080	350.237		350.386		350.477		350.562		350.560		350.405	
Strassenrandhöhen rechts			349.544		349.780	350.025		350.236		350.327		350.412		350.410		350.405	
Kurvenband	Zentrum rechts / Zentrum links		Ger 12.060		R=7.5 6.991							Ger 37.913					
Querneigungsband (max Rampenband = +0.205%/m)	Rand rechts / Achse Projekt / Rand links	0.000	+5.800%	13.668	*0.205%/m*	17.562	+5.000%	*0.185%/m*	28.352			+3.000%					56.964
			-5.000%		-5.000%		*0.185%/m*					-3.000%					