1

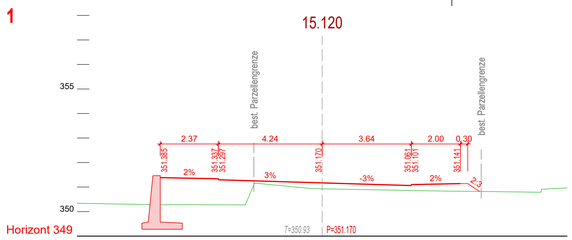

2

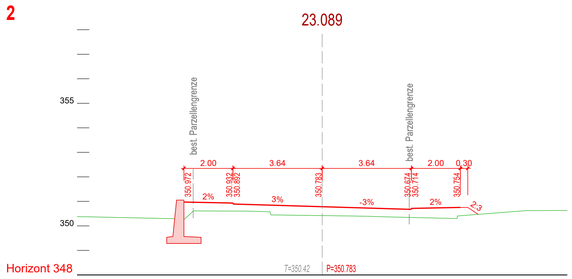

3

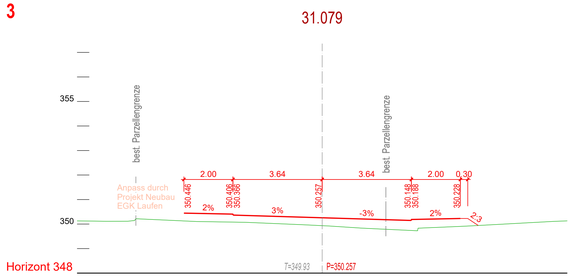

4

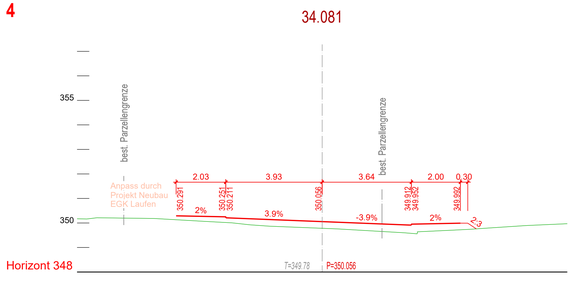

5

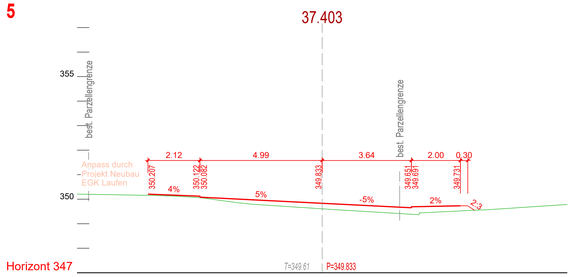

6

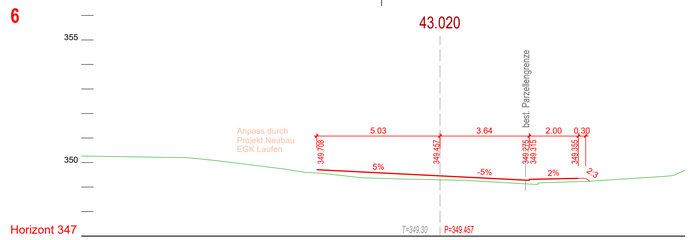

7

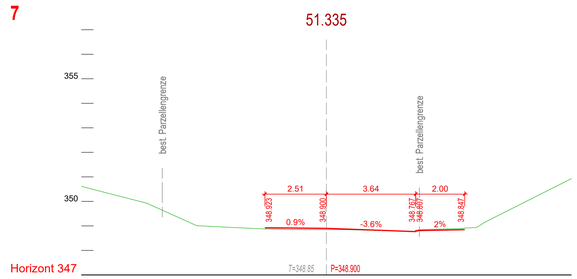

8

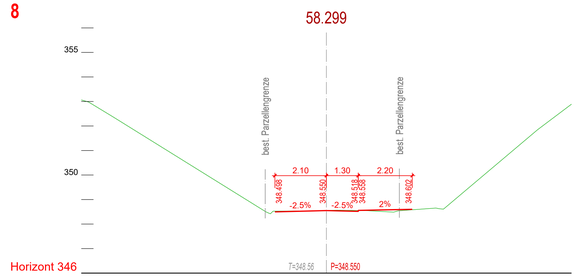

9

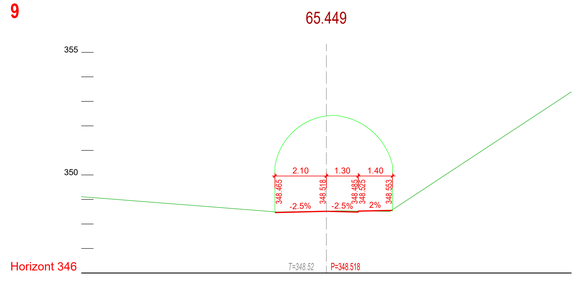

10

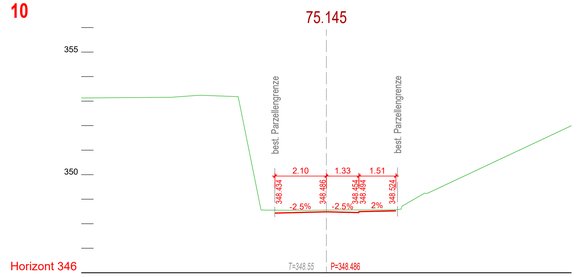

11

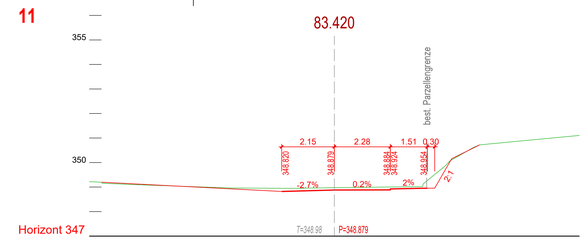

12

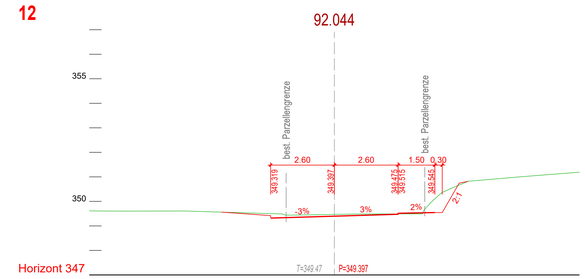

13

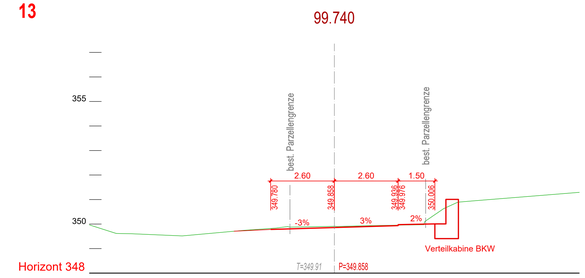

14

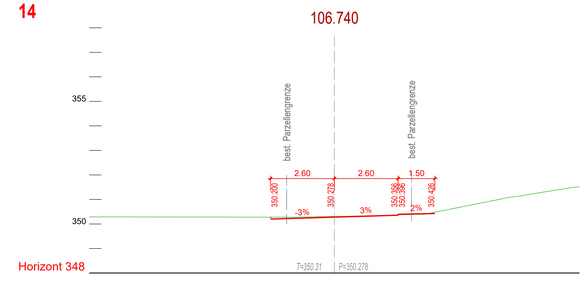

15

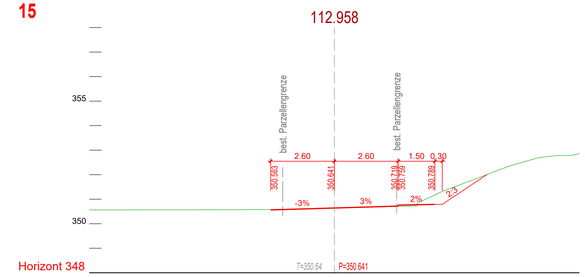

16

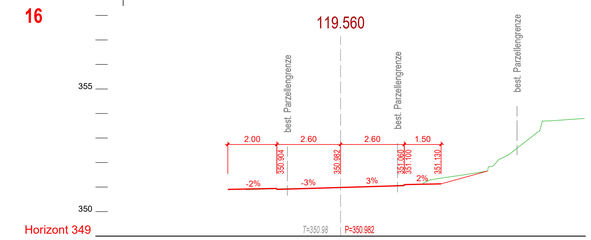

17

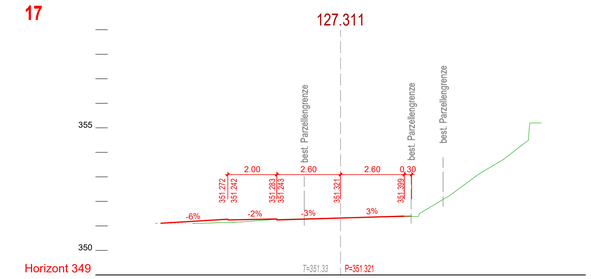

Index	Änderungen
F	.
E	.
D	.
C	.
B	.
A	Anpassung Querprofil 16 + 17

K:\Cadwork\702283\05_Pläne\Bauprojekt\702283-04+05_Querprofile.2d

Korrektion Schliffweg

Stadt Laufen

STADT LAUFEN

Bauprojekt

QUERPROFILE
Richtung Schwimmbad

Massstab: 1 : 100

Ind.	Datum	Gez.	Kont.	Proj.	Vis.
	29.04.2019	hyr	chr	chr	
A	12.11.2019	hyr	chr	chr	
B					
C					
D					
E					
F					
G					

Plan Nr.	Index	Format
702283 - 04	A	105/60

JAUSLIN STEBLER
personalized engineering

JAUSLIN STEBLER AG
4132 Muttenz
Gartenstrasse 15
Telefon +41 61 467 67 67
www.jauslinstebler.ch

Plotdatum: 12-11-2019