Normalprofil QP 9 1:50

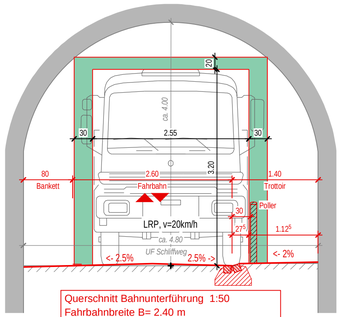

Querschnitt Bahnunterführung 1:50
Fahrbahnbreite B= 2.40 m
Gehweg baulich abgetrennt (4 cm) B= 1.40 m
Signalisierte Höhe H= 3.20 m

Normalprofil QP 2 1:50

Stützmauer:
Beton C30/37, XC4, XD3, XF2
Dmax 32, Cl 0.10, C3
Schalung Typ 4-123
Betonüberdeckung min. 40mm
gegen Erdreich 50mm
Fundament 50mm
Mauerkrone Dreikantleiste 3/3cm

Soll-Werte Planie:
Strasse: $ME_1 \geq 100$ MN/m² (Verhältnis $ME_2 / ME_1 < 2.5$)
Trottoir: $ME_1 \geq 60$ MN/m² (Verhältnis $ME_2 / ME_1 < 2.5$)

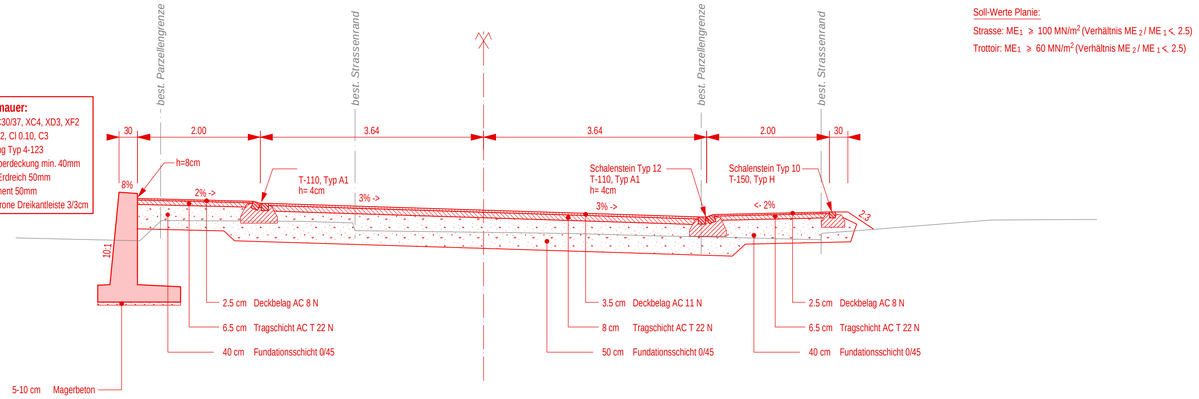

Normalprofil QP 3 1:50

(Richtung Eissporthalle)

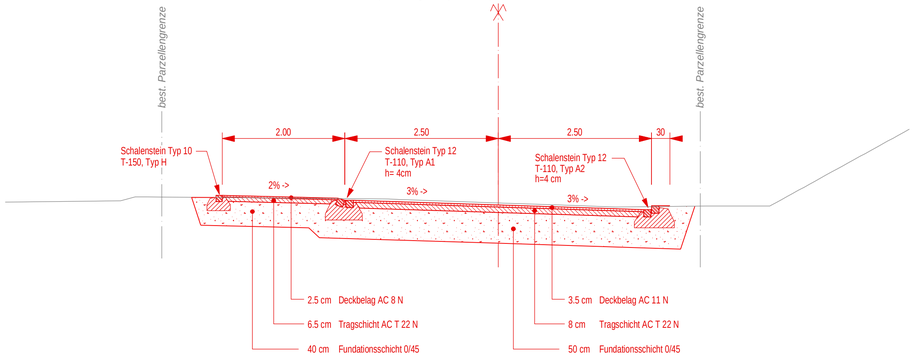

Normalprofil QP 13 1:50

(Richtung Schwimmbad)

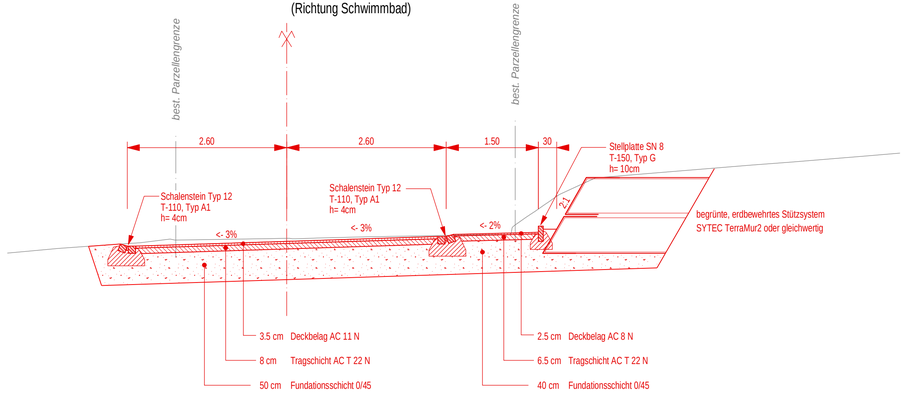

K:\Cadwork\702283\05_Pläne\Bauprojekt\702283-06_NP.2d

Korrektion Schliffweg

Stadt Laufen

Bauprojekt

NORMALPROFIL

Massstab 1 : 50

Ind.	Datum	Gez.	Kont.	Proj.	Vis.
A B C D E F G	29.04.2019	hyr	chr	chr	

Plan Nr.	Index	Format
702283 - 06	.	84/30

JAUSLIN STEBLER AG
4132 Muttenz
Gartenstrasse 15
Telefon +41 61 467 67 67
www.jauslinstebler.ch

personalized engineering

Plotdatum: 29-04-2019