K:\Cadwork\702283\05_Pläne\Bauprojekt\702283-09_Landerwerb.2d

Korrektion Schliffweg

Stadt Laufen

Bauprojekt

LANDERWERBPLAN

Ind.	Datum	Gez.	Kont.	Proj.	Vis.
	29.04.2019	hyr	chr	chr	
A	12.11.2019	hyr	chr	chr	
B					
C					
D					
E					
F					
G					

Situation , 1 : 500

Plan Nr.	Index	Format
702283 - 09	A	63/30

JAUSLIN STEBLER
personalized engineering

JAUSLIN STEBLER AG
4132 **Muttenz**
Gartenstrasse 15
Telefon +41 61 467 67 67
www.jauslinstebler.ch

Plotdatum: 12-11-2019
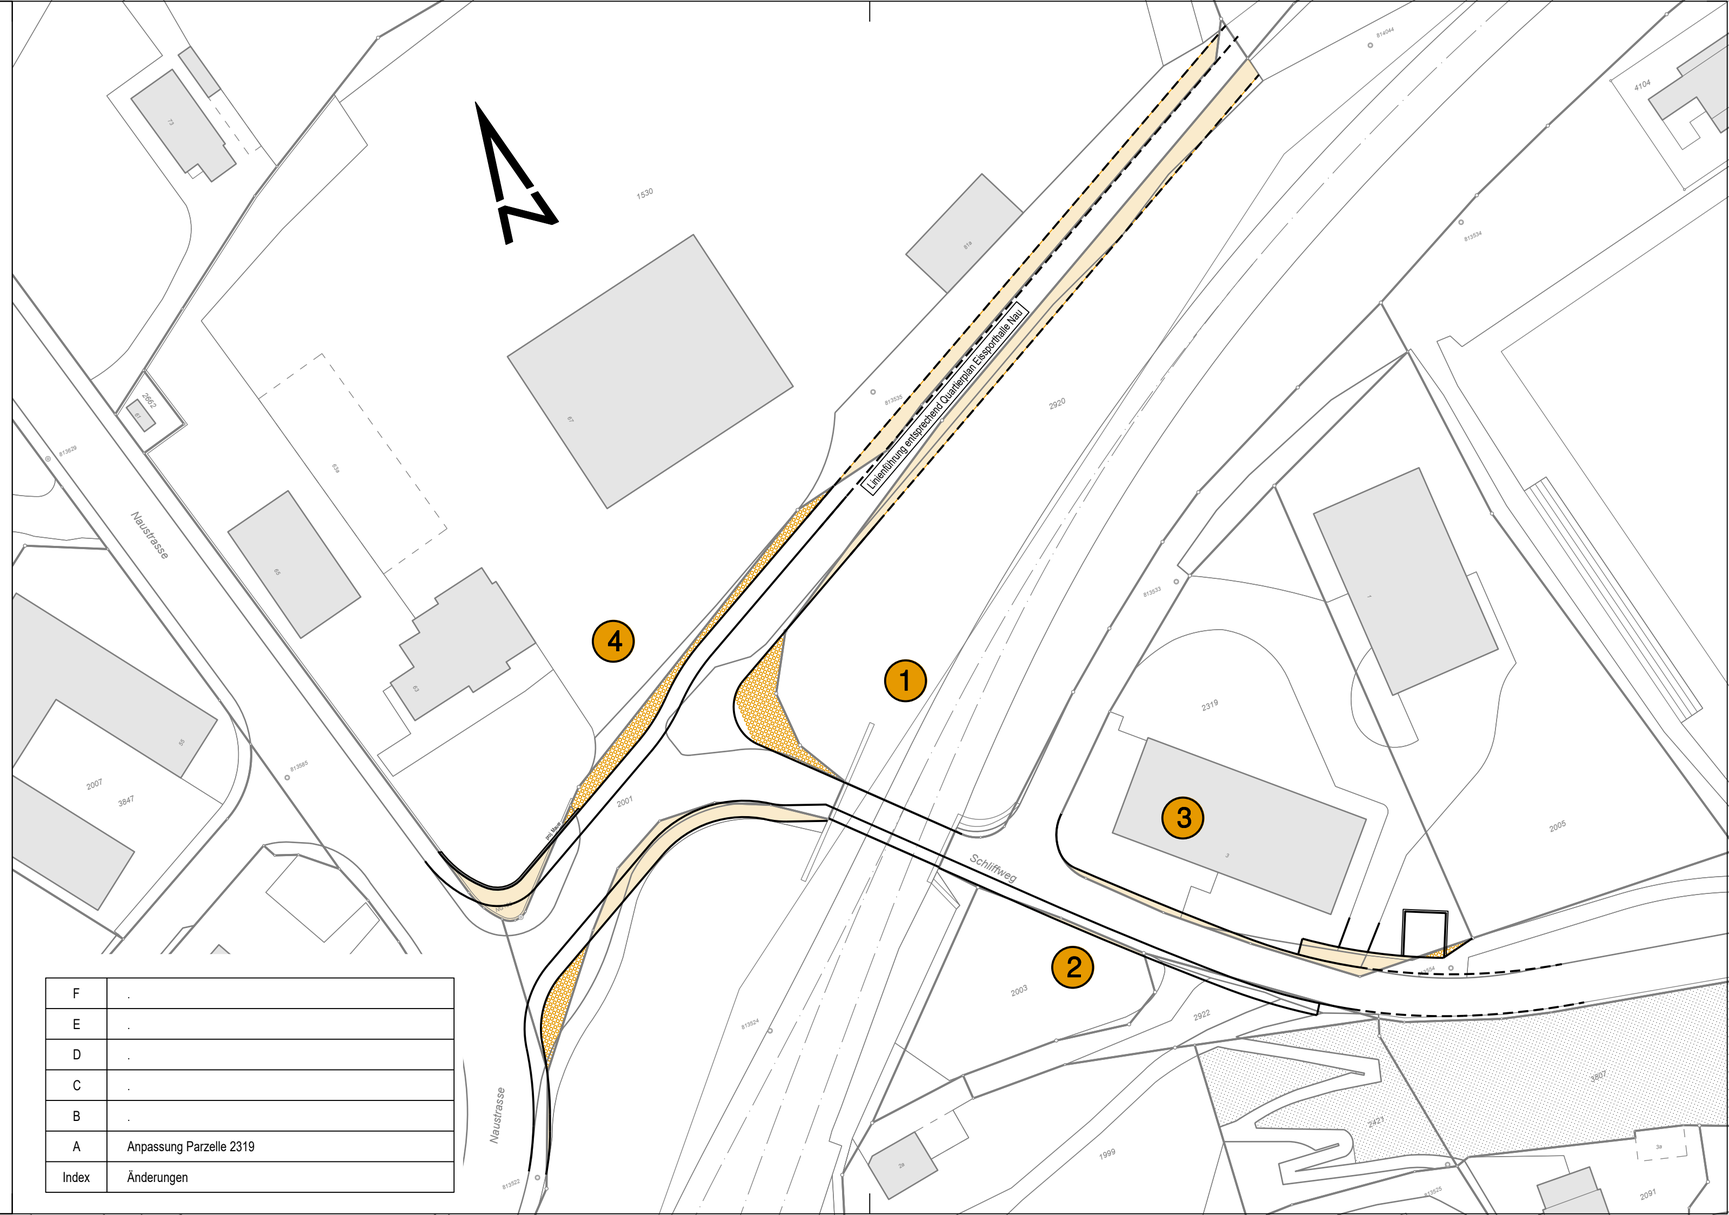
Index	Änderungen
A	Anpassung Parzelle 2319
B	.
C	.
D	.
E	.
F	.