


**Situation 1:500**

Parzelle 4649  
ca 3149 m<sup>2</sup>

- Strassenabstand:  
7m ab Achse
- SBB Abstand  
5 bis 10m ab Achse
- Waldabstand




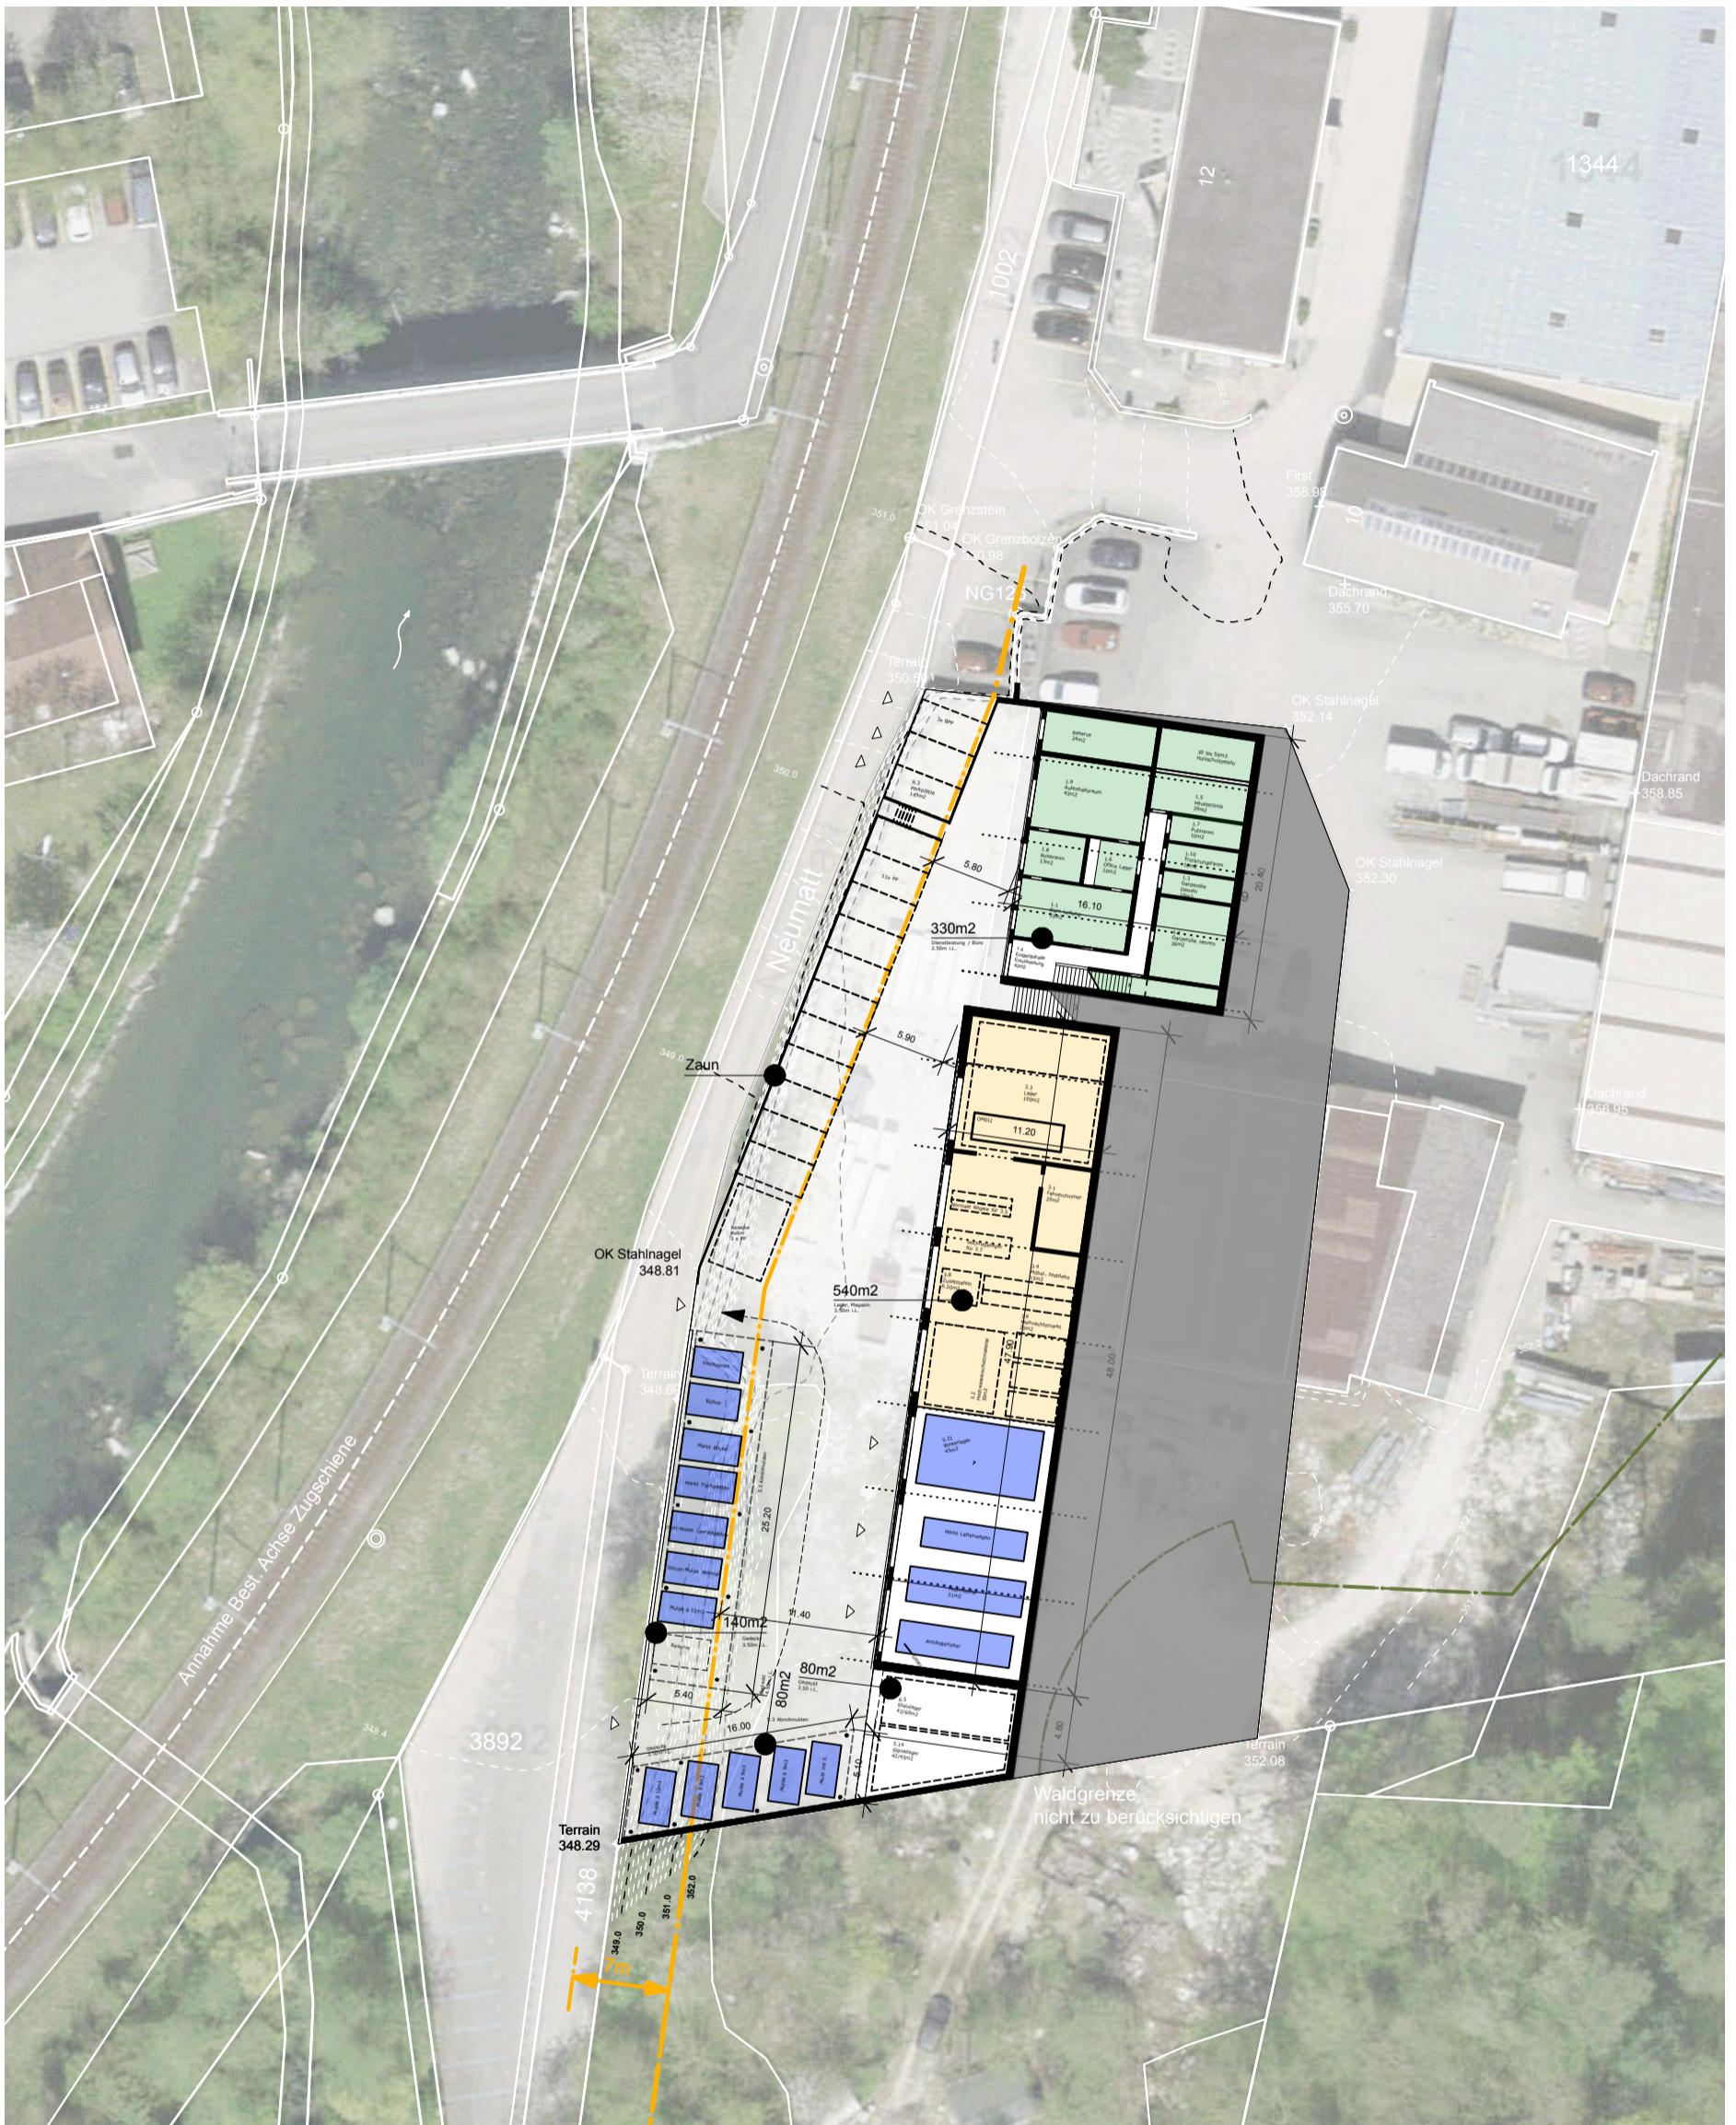

**Sockelgeschoss 1:500**

- Dienstleistung- Büro
- Aussenanlage gedeckt
- Aussenanlage offen
- Magazin / Lager
- Werkstatt
- Einstellhalle Fahrzeug



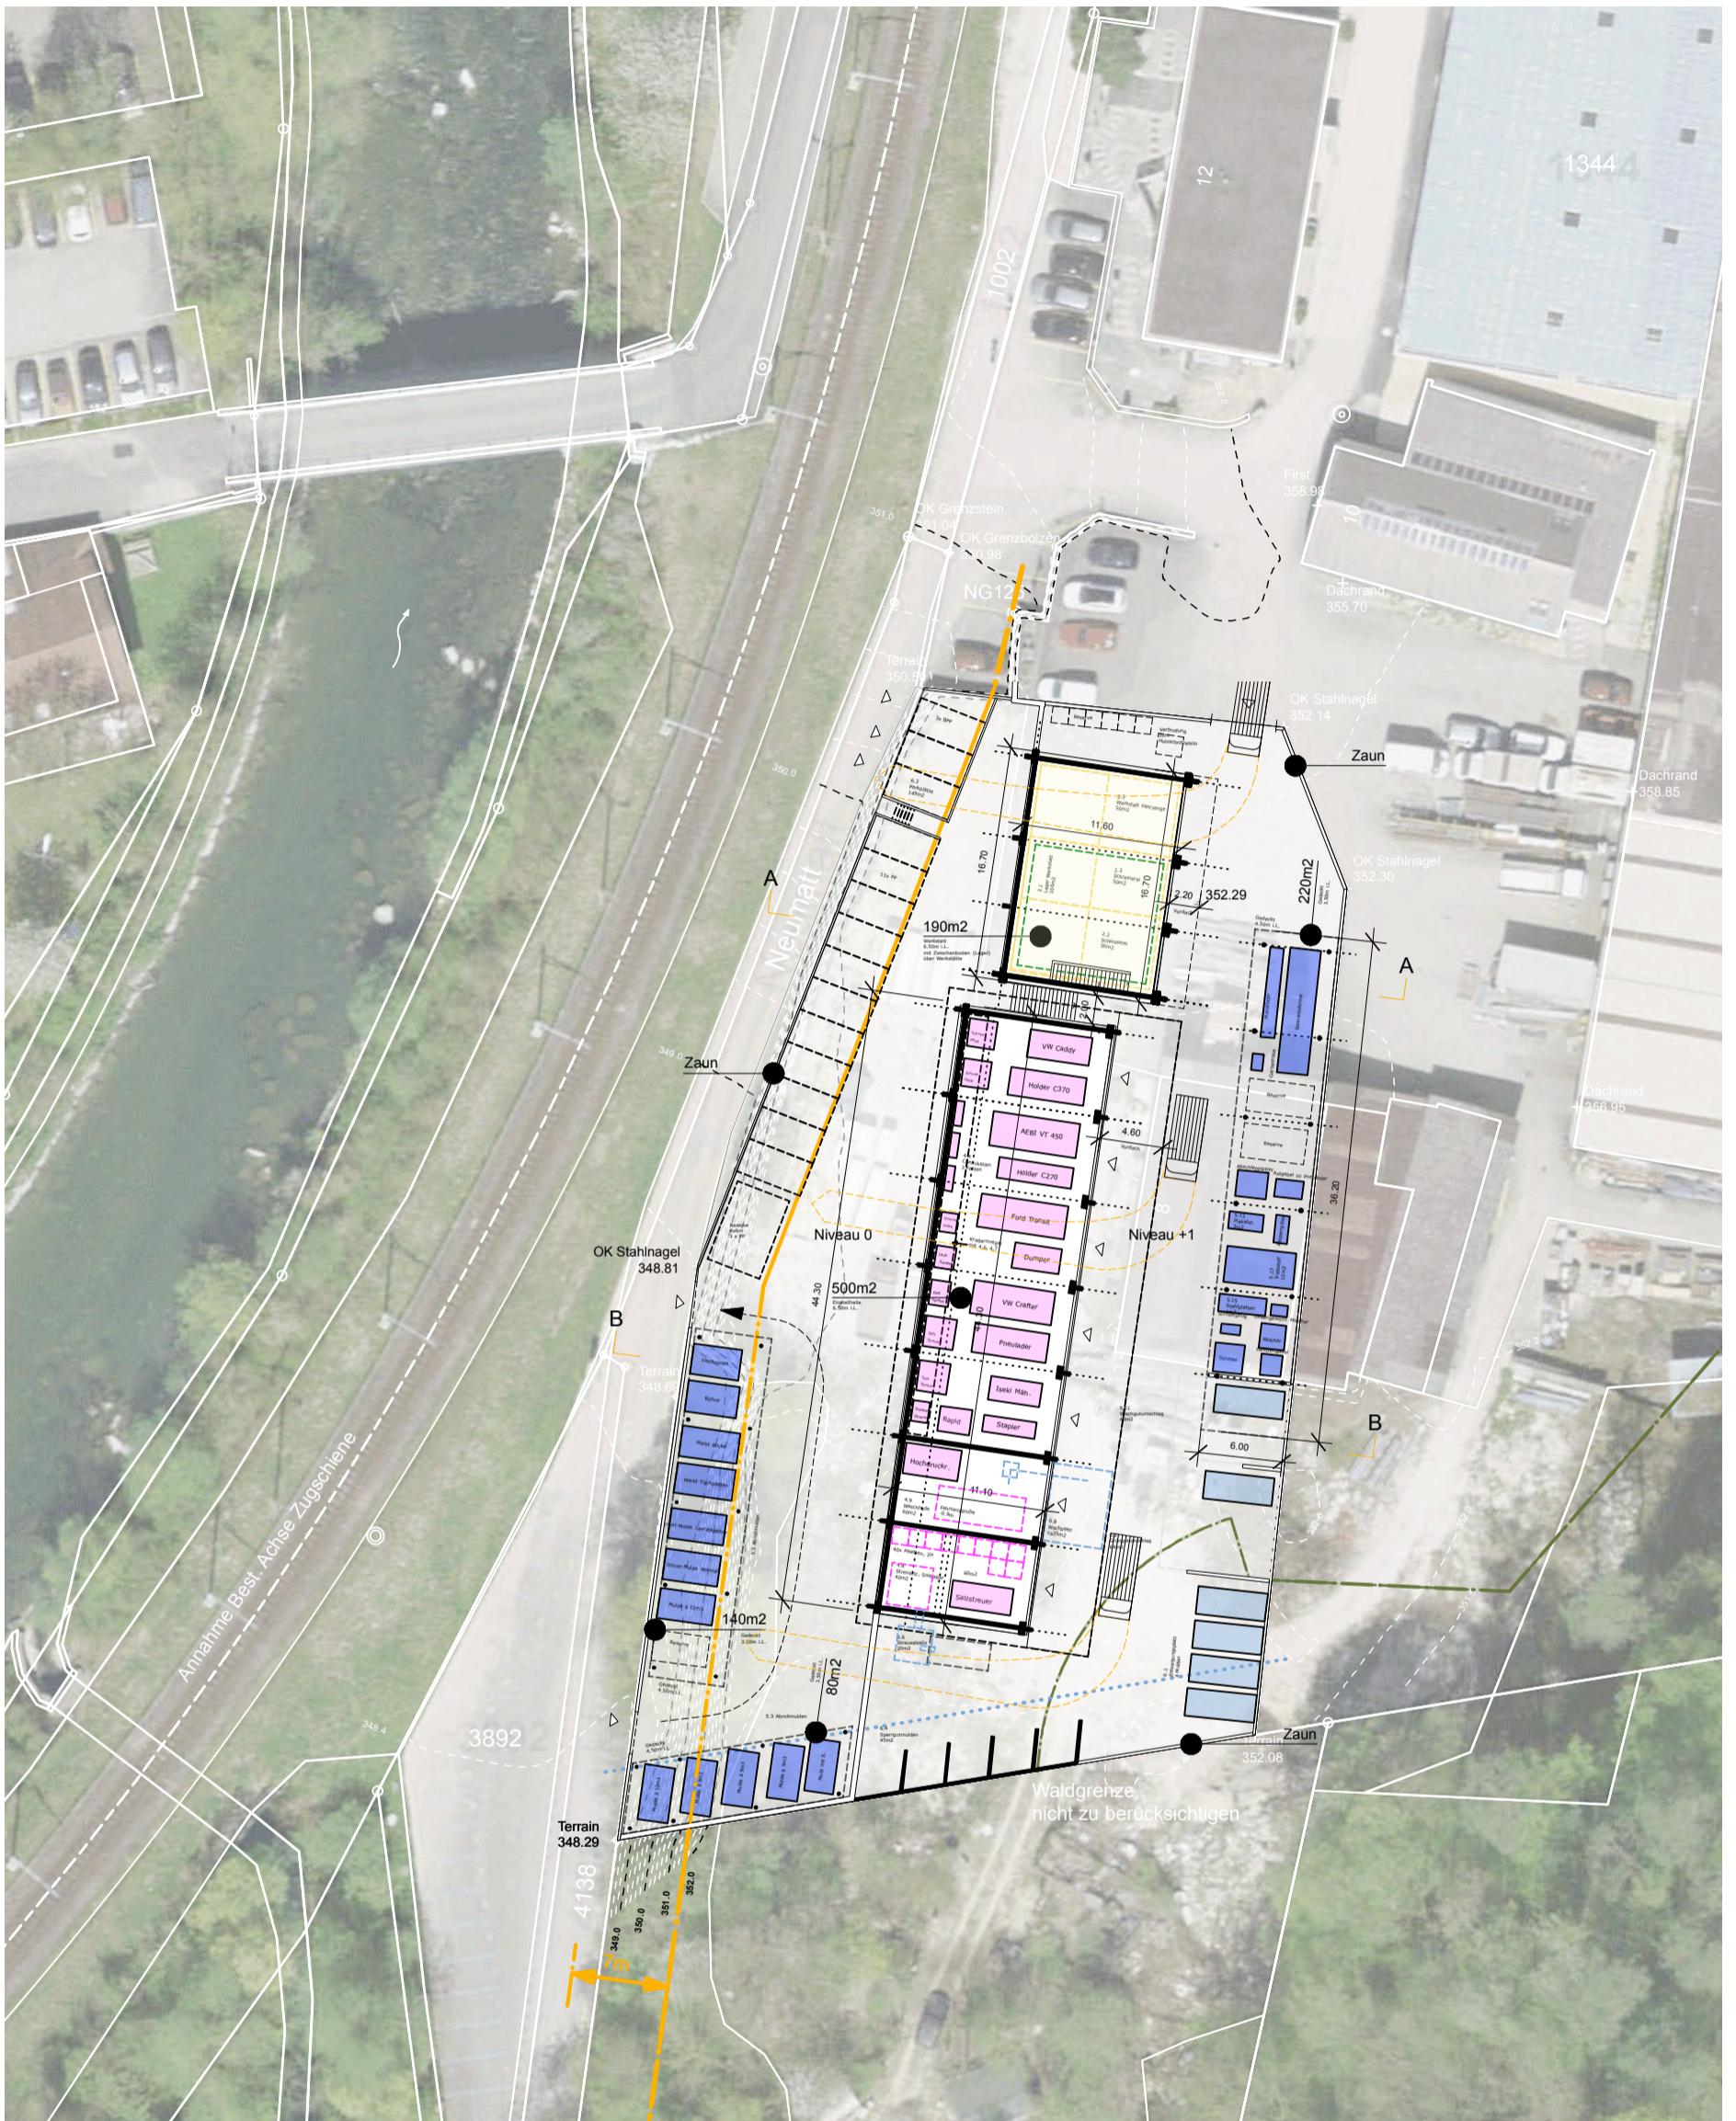


**Erdbgeschoss 1:500**

- Dienstleistung- Büro
- Aussenanlage gedeckt
- Aussenanlage offen
- Magazin / Lager
- Werkstatt
- Einstellhalle Fahrzeug
- Grenzabstand



- Dienstleistung- Büro
- Aussenanlage gedeckt
- Aussenanlage offen
- Magazin / Lager
- Werkstatt
- Einstellhalle Fahrzeug

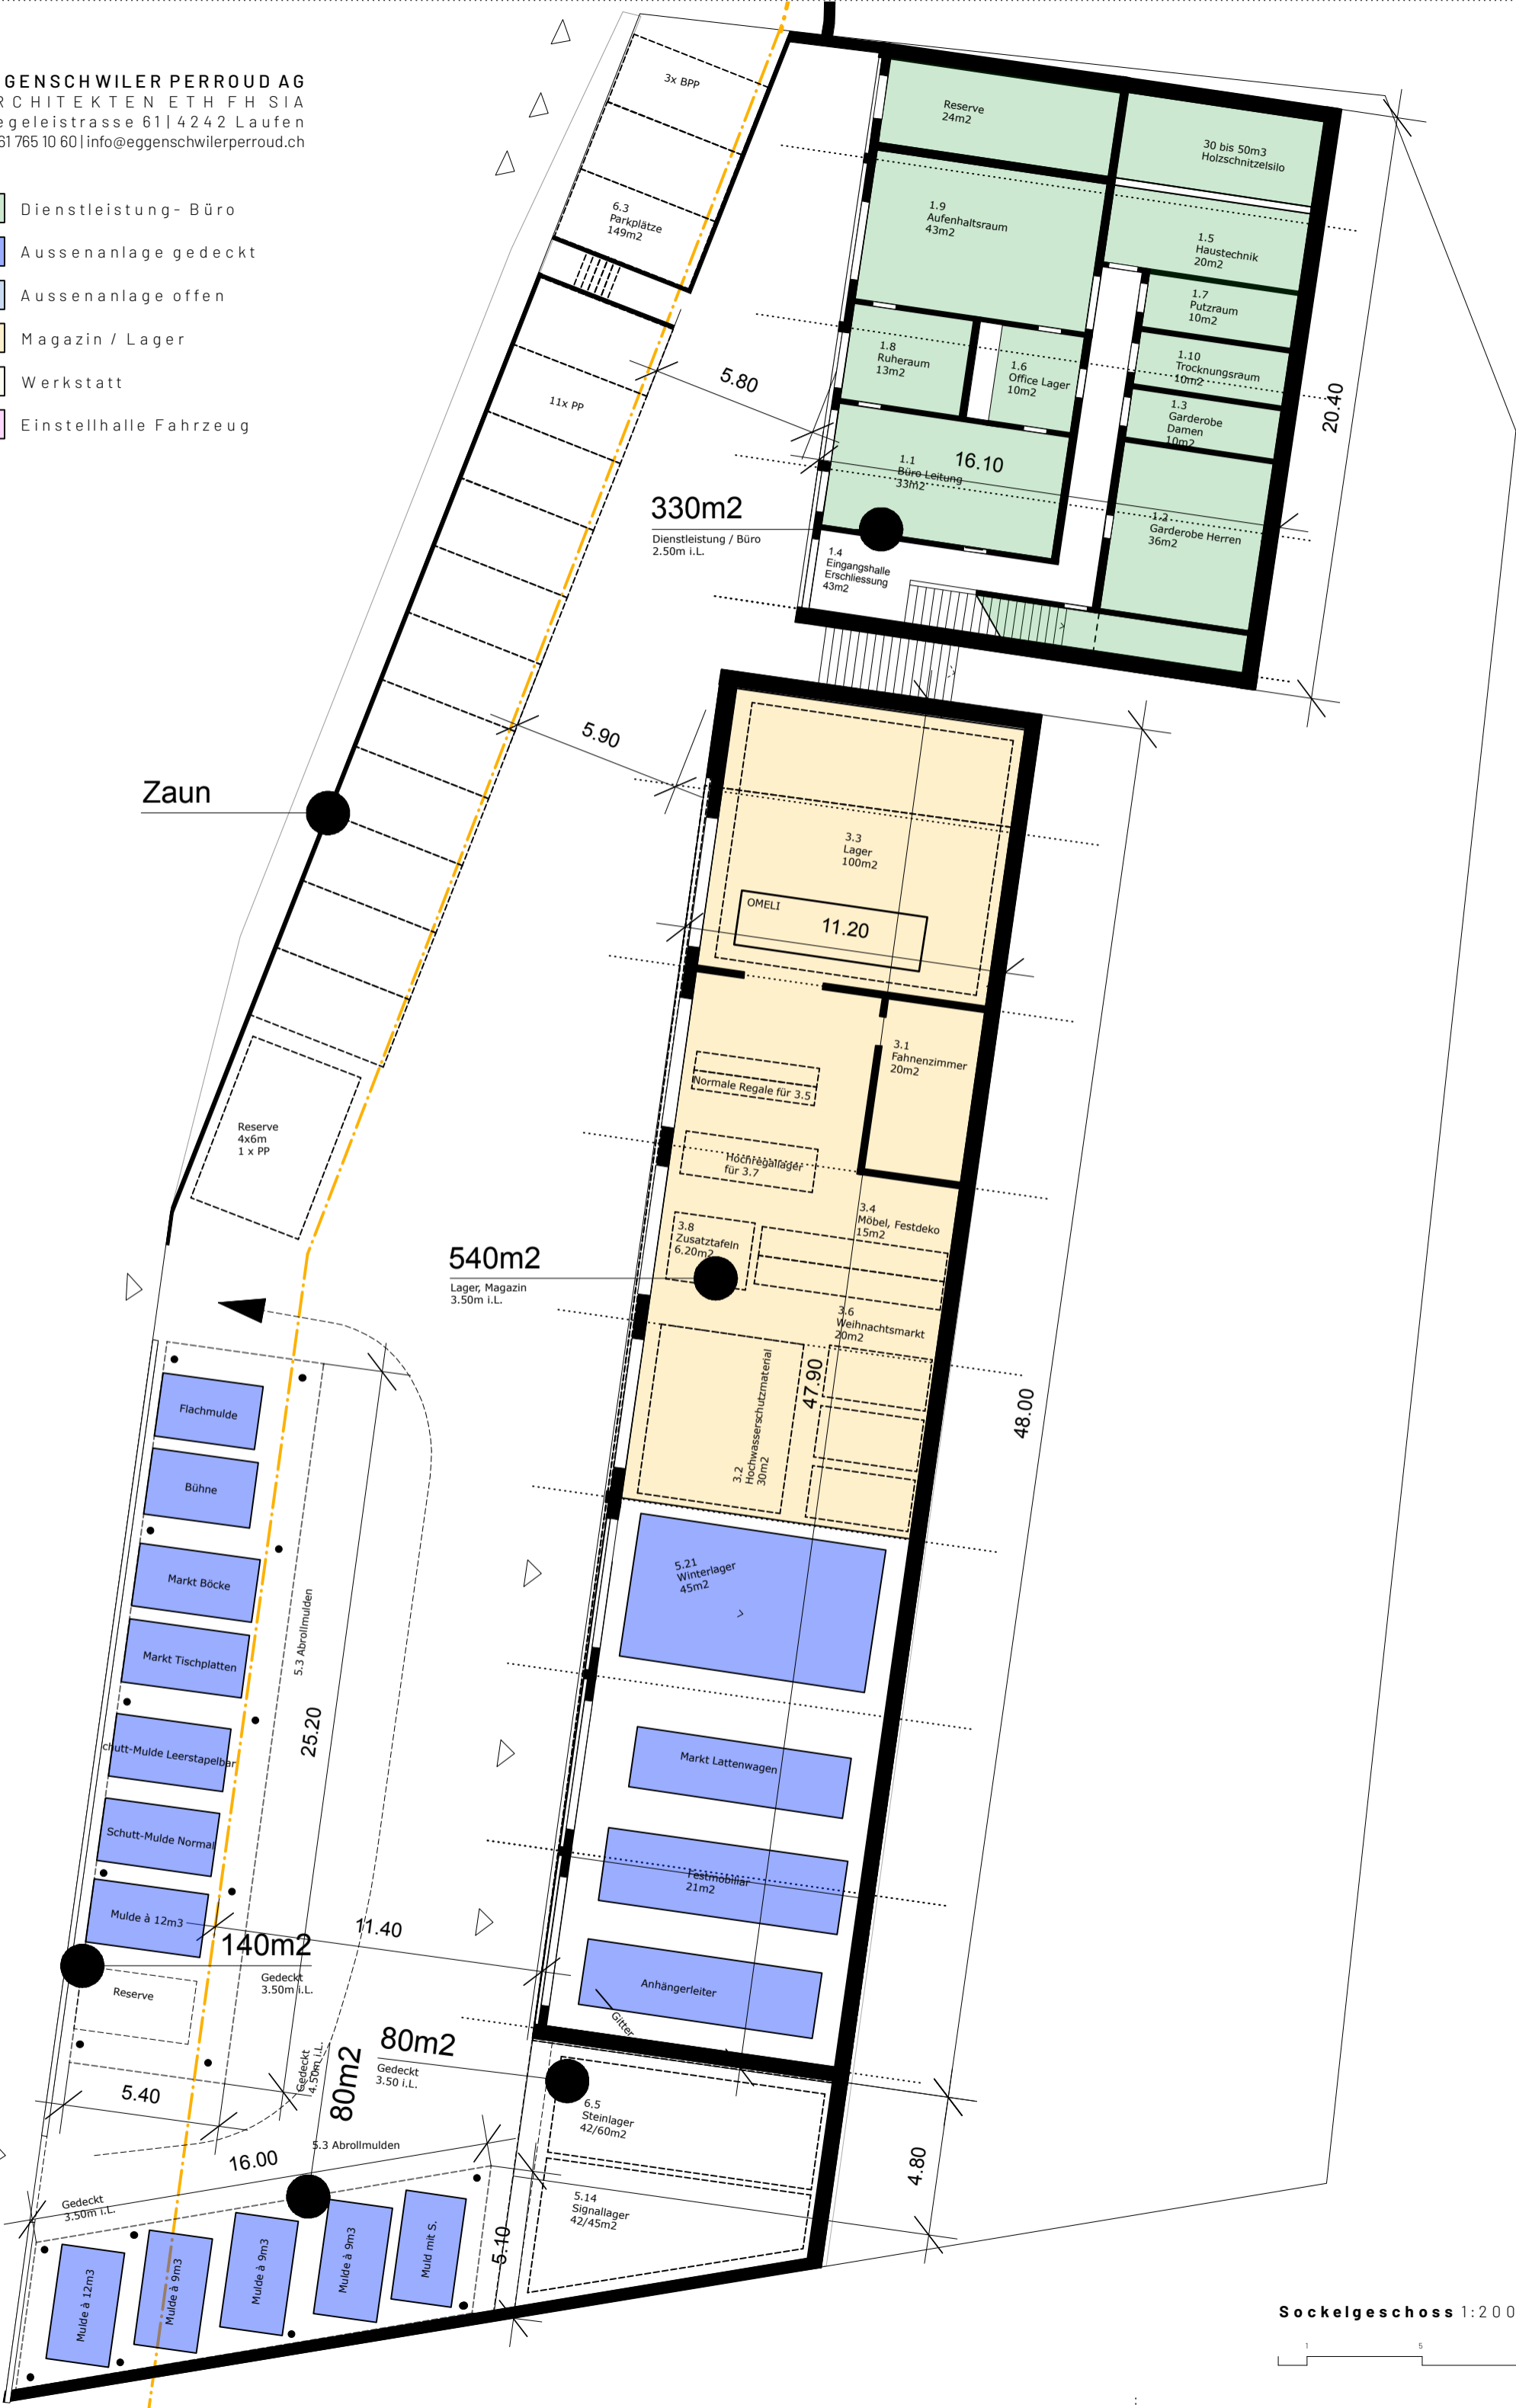


- Dienstleistung- Büro
- Aussenanlage gedeckt
- Aussenanlage offen
- Magazin / Lager
- Werkstatt
- Einstellhalle Fahrzeug




- Dienstleistung- Büro
- Aussenanlage gedeckt
- Aussenanlage offen
- Magazin / Lager
- Werkstatt
- Einstellhalle Fahrzeug

**Querschnitt A-A**

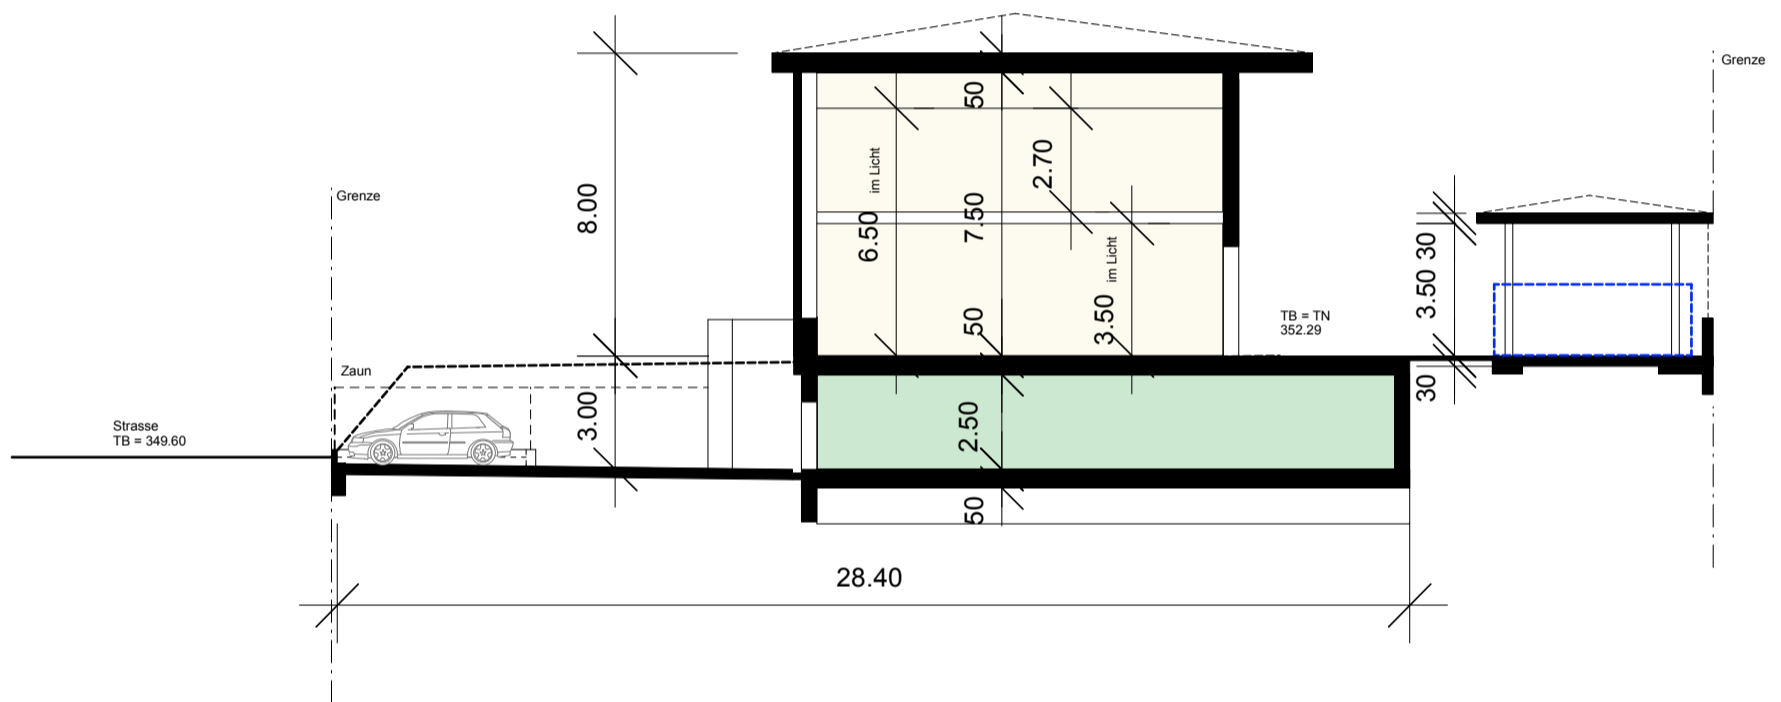

**Querschnitt B-B**

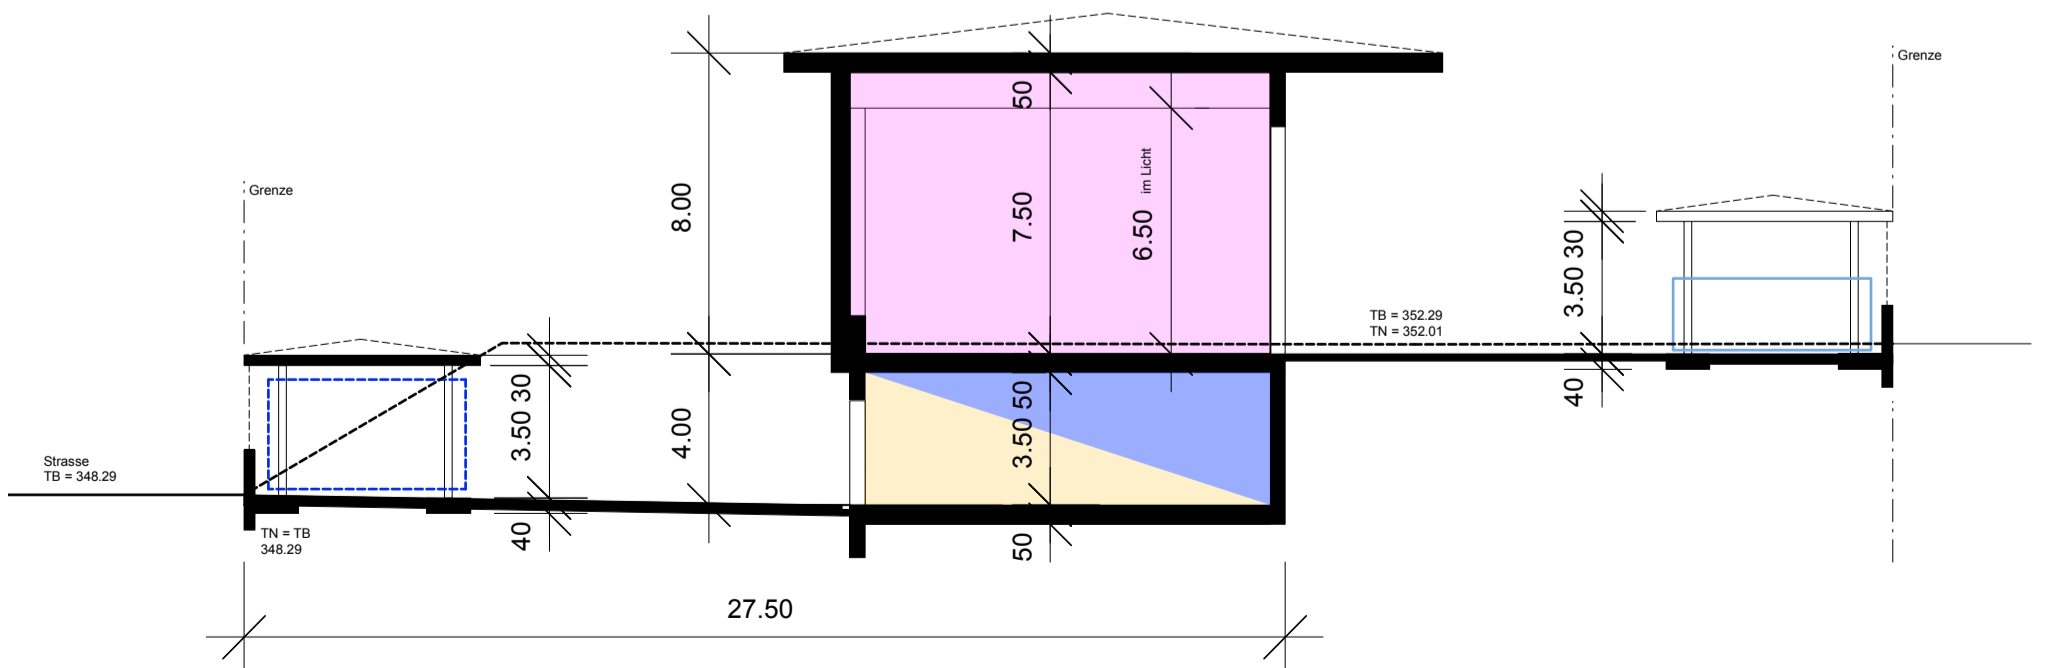

Querschnitte 1:200

