

Beschlussfassung

Zonenplan Siedlung

Mutation Gewässerraum
Abschnitt B: Wahlenbach

1:1'000


Exemplar	Inventar Nr.
Beschluss des Stadtrates: _____ Beschluss der Gemeindeversammlung: _____ Referendumsfrist: _____ Urnenabstimmung: _____ Publikation der Planaufgabe im Amtsblatt Nr. ____ vom _____ Planaufgabe: _____	Namens des Stadtrates Der Präsident: Der Stadtverwalter:
Vom Regierungsrat des Kantons Basel-Landschaft genehmigt mit Beschluss Nr. _____ vom _____ Publikation des Regierungsratsbeschlusses im Amtsblatt Nr. _____ vom _____	Die Landschaftsreberin:

jermann

Geoinformation
Vermessung
Raumplanung

Jermann Ingenieure + Geometer AG
Altenmattweg 1
4144 Arlesheim
Telefon 061 706 93 93
Telefax 061 706 93 94
www.jermann-ag.ch

Datum:	29.10.2021	bearbeitet:	bog
Format:	105.0 x 29.7 cm	geprüft:	
AuftragsNr:	51.4.0085		
Projekt:	laufen_zps_MUT.mxd		

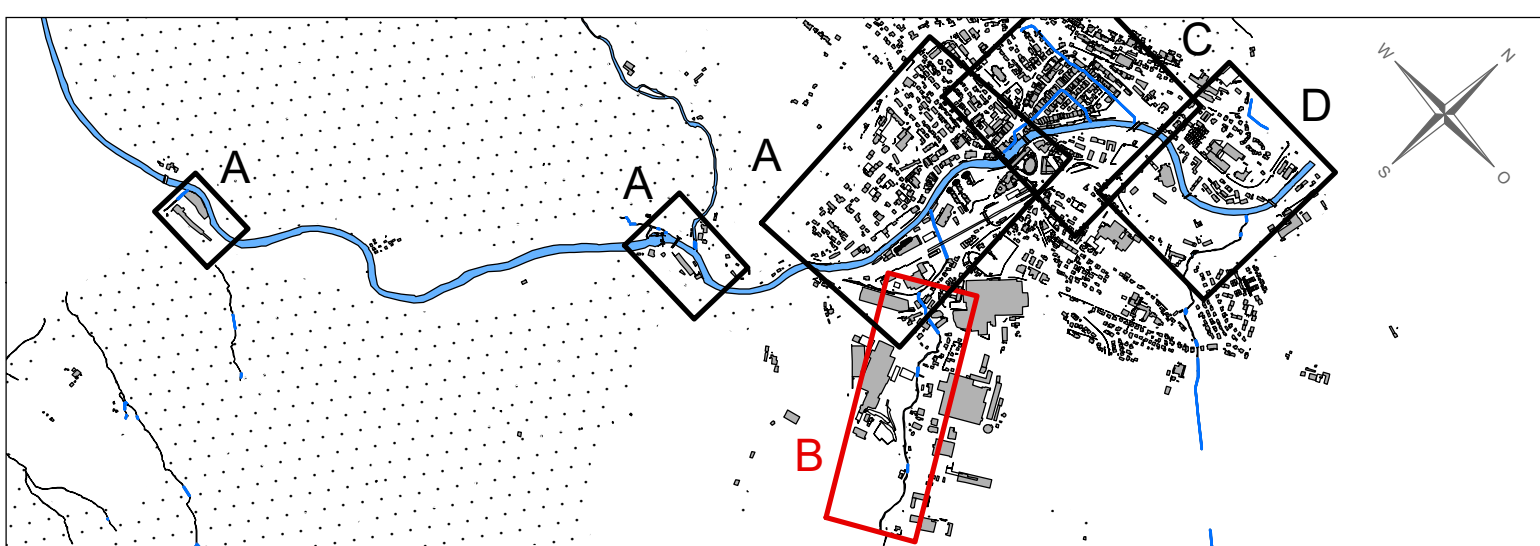

Übersichtsplan 1:25'000

Legende

rechtsverbindlicher Inhalt

 Gewässerraum nach Art. 36a GSchG

orientierender Inhalt

 Bemassung Gewässerraum

 kantonale Gewässerbaulinie

 statische Waldgrenze

 Zonenplan Siedlung

 Teilzonenplan

 Wald (AV)


 Natur- und Uferschutzzone

 Sondernutzungsplan

 Strasse

 offenes Gewässer (AV)

 eingedoltes Gewässer

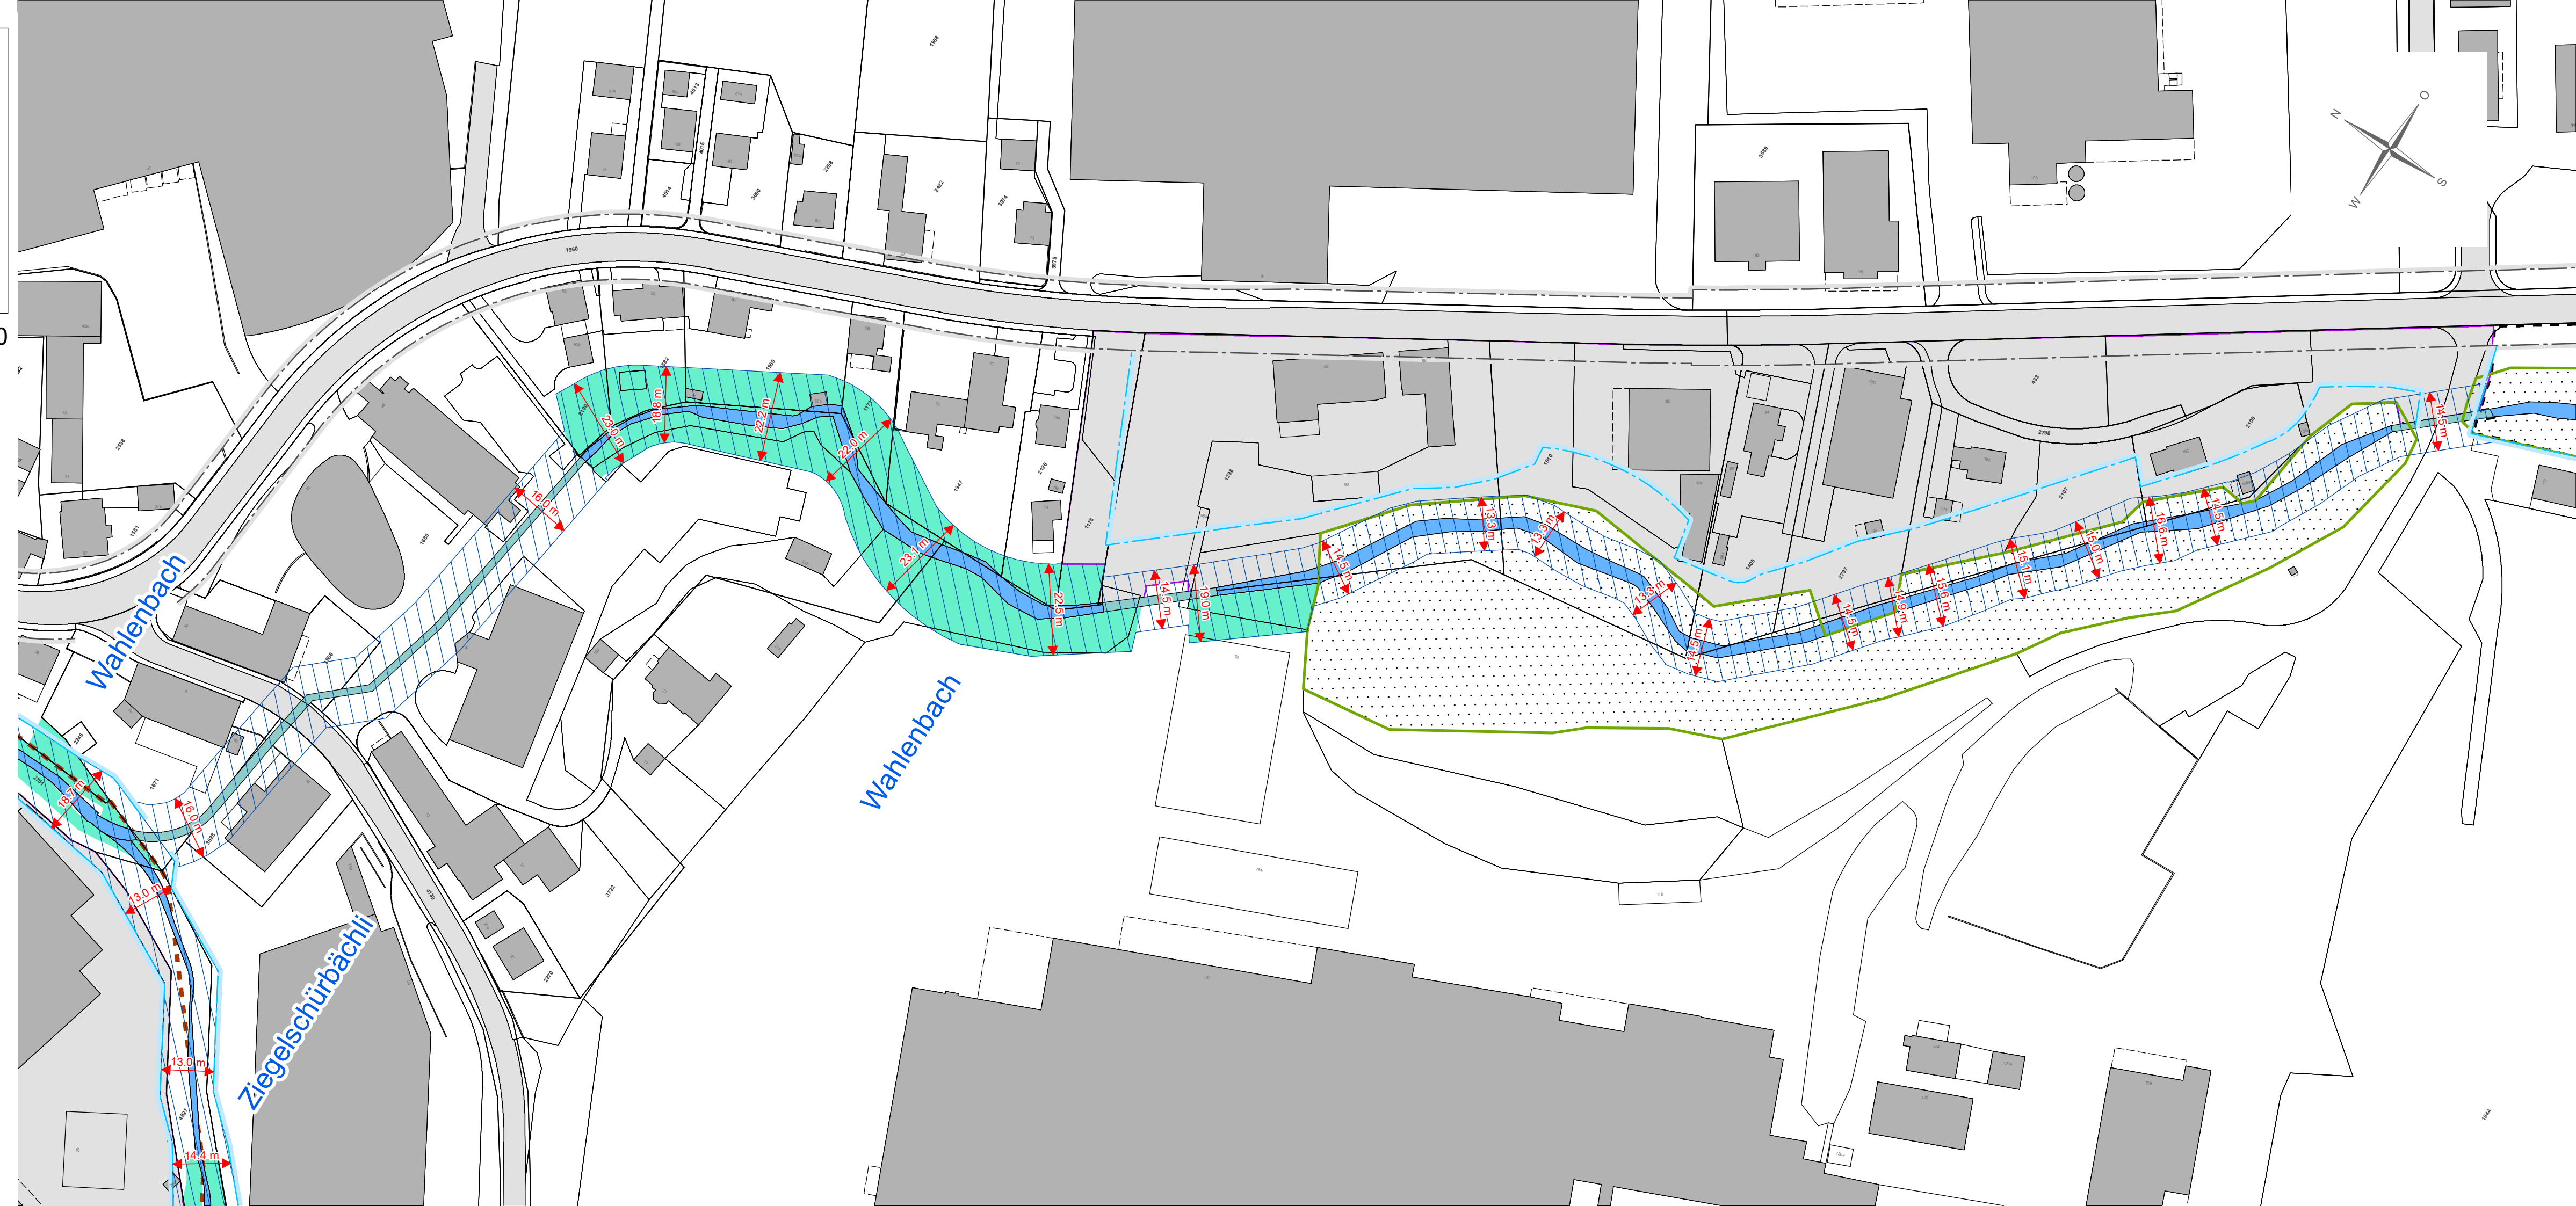

Folgender Teilzonenplan (TZP) und Quartierplan (QP)
sind von der Mutation betroffen:
TZP Güterbahnhof
QP Bruckersgarten