




Schnitt 1

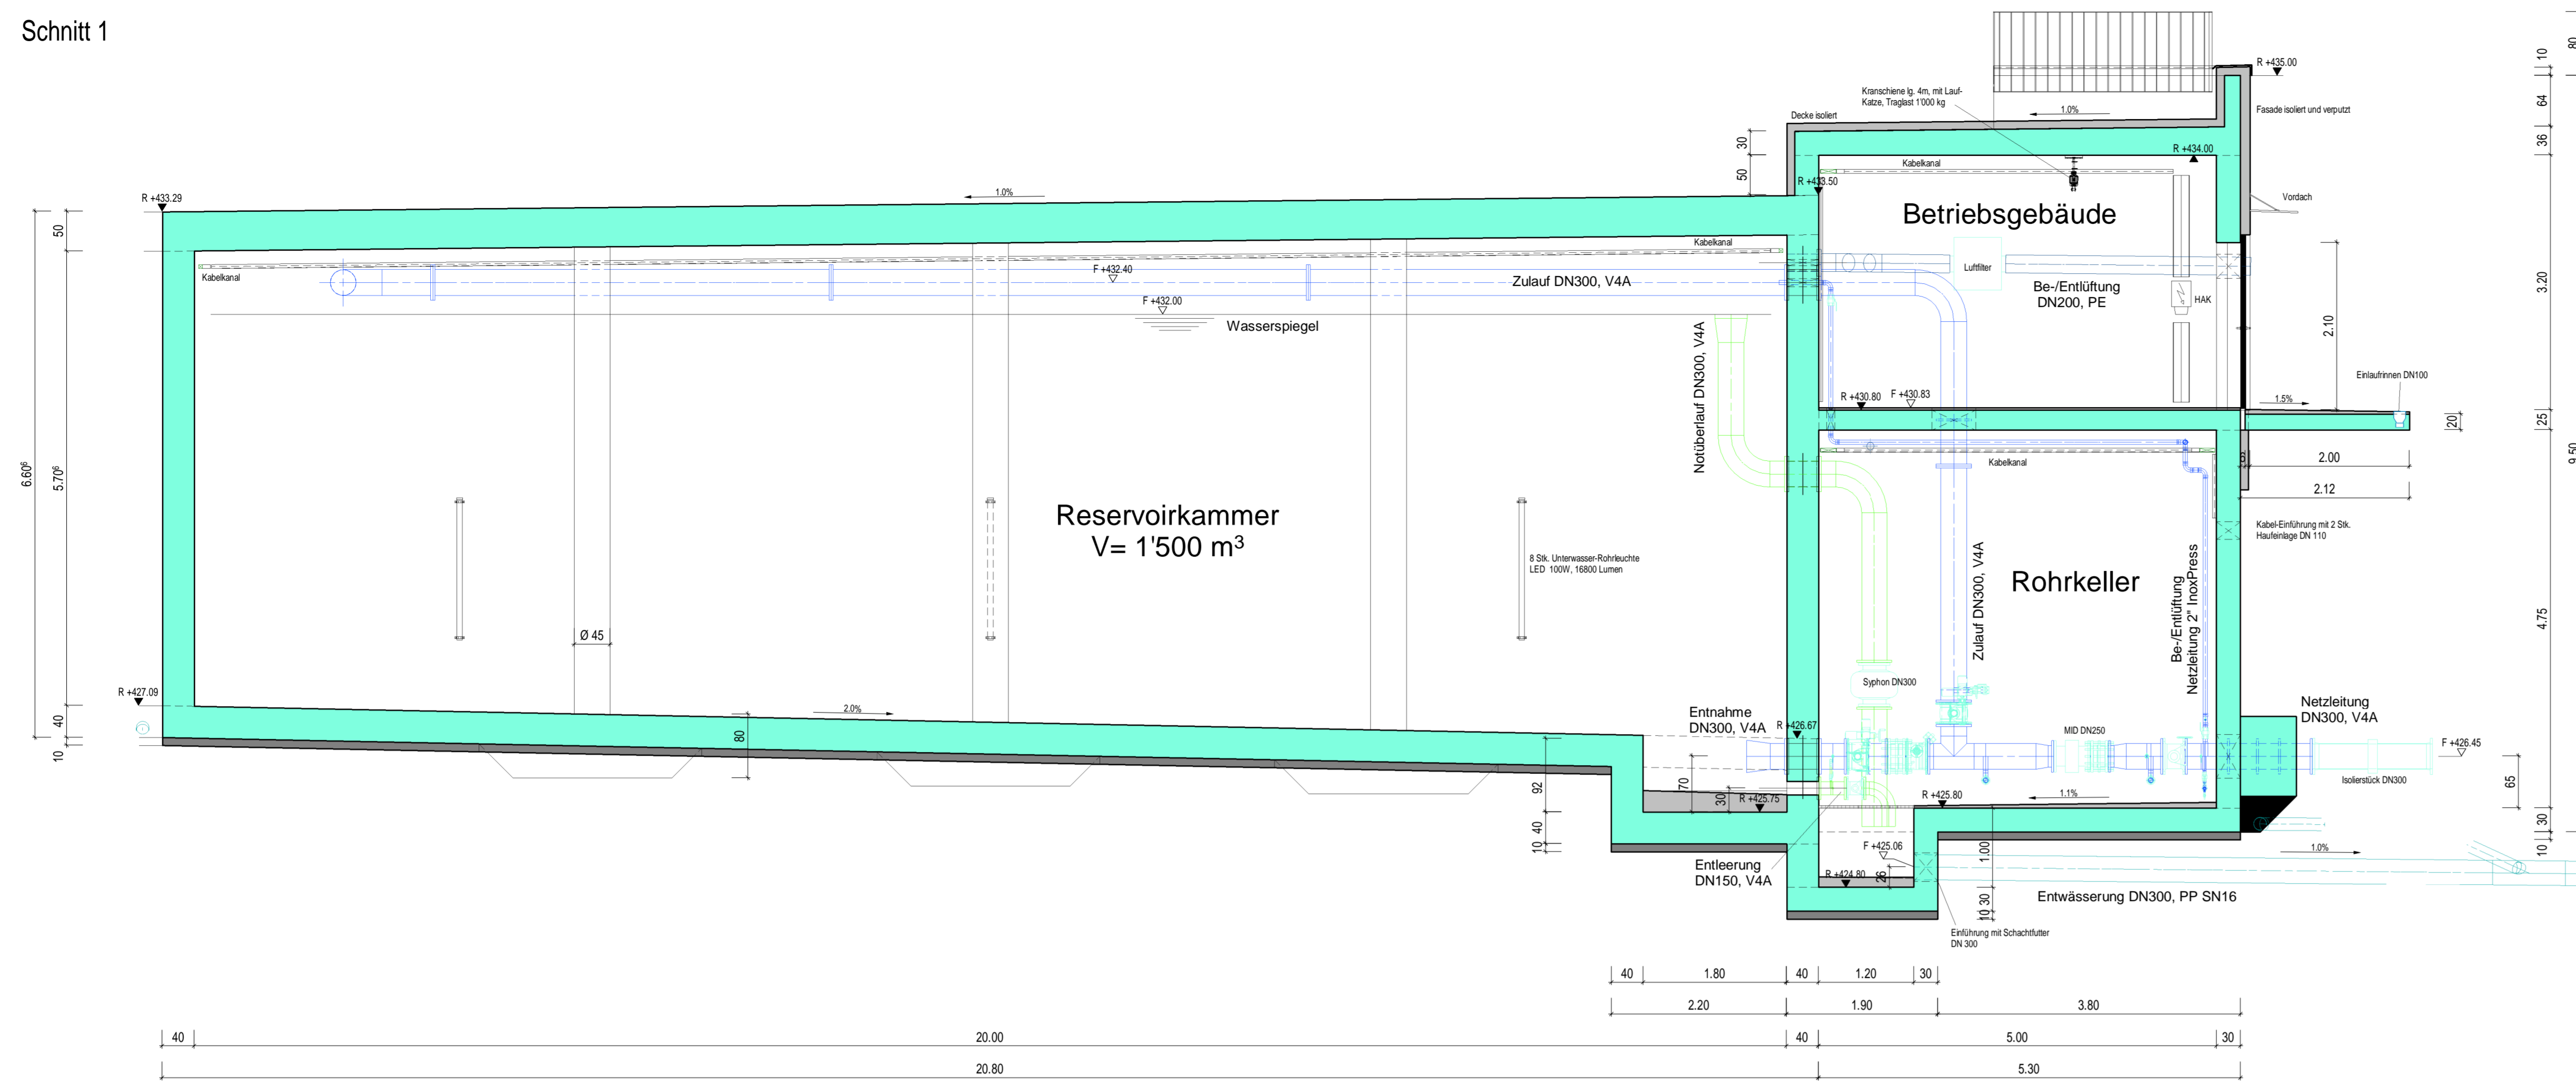


Schnitt 2

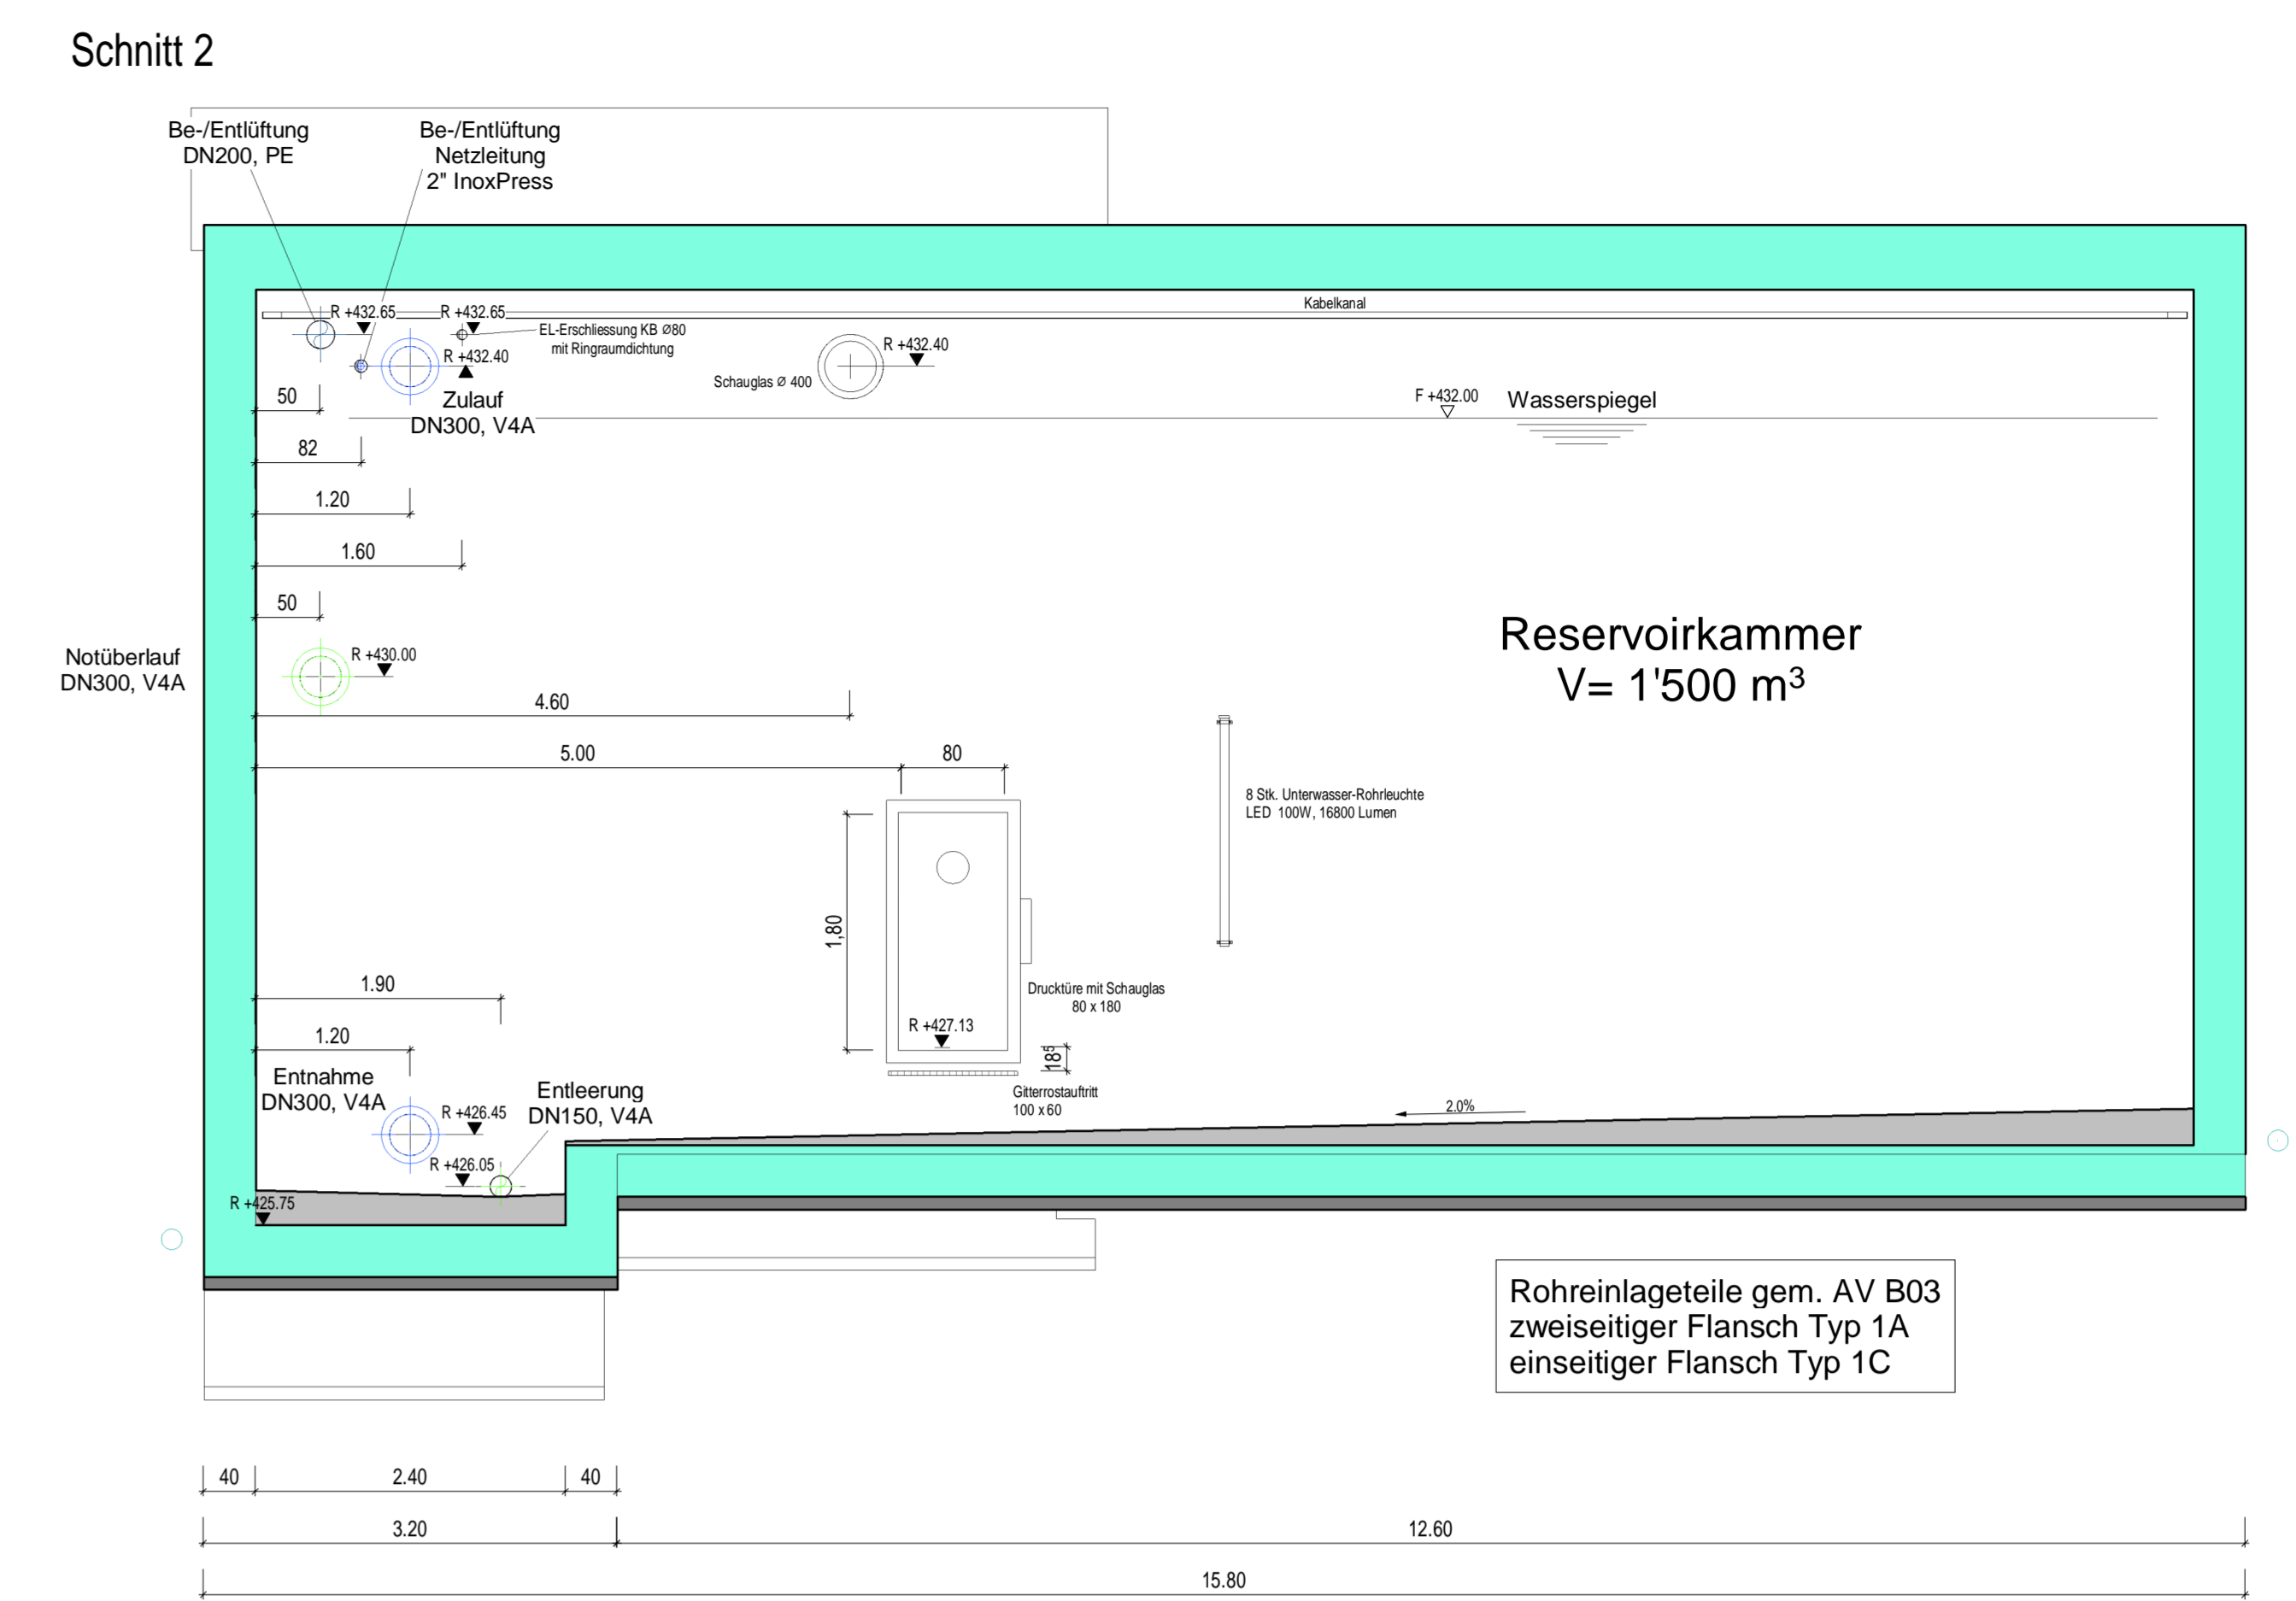





Schnitt 3

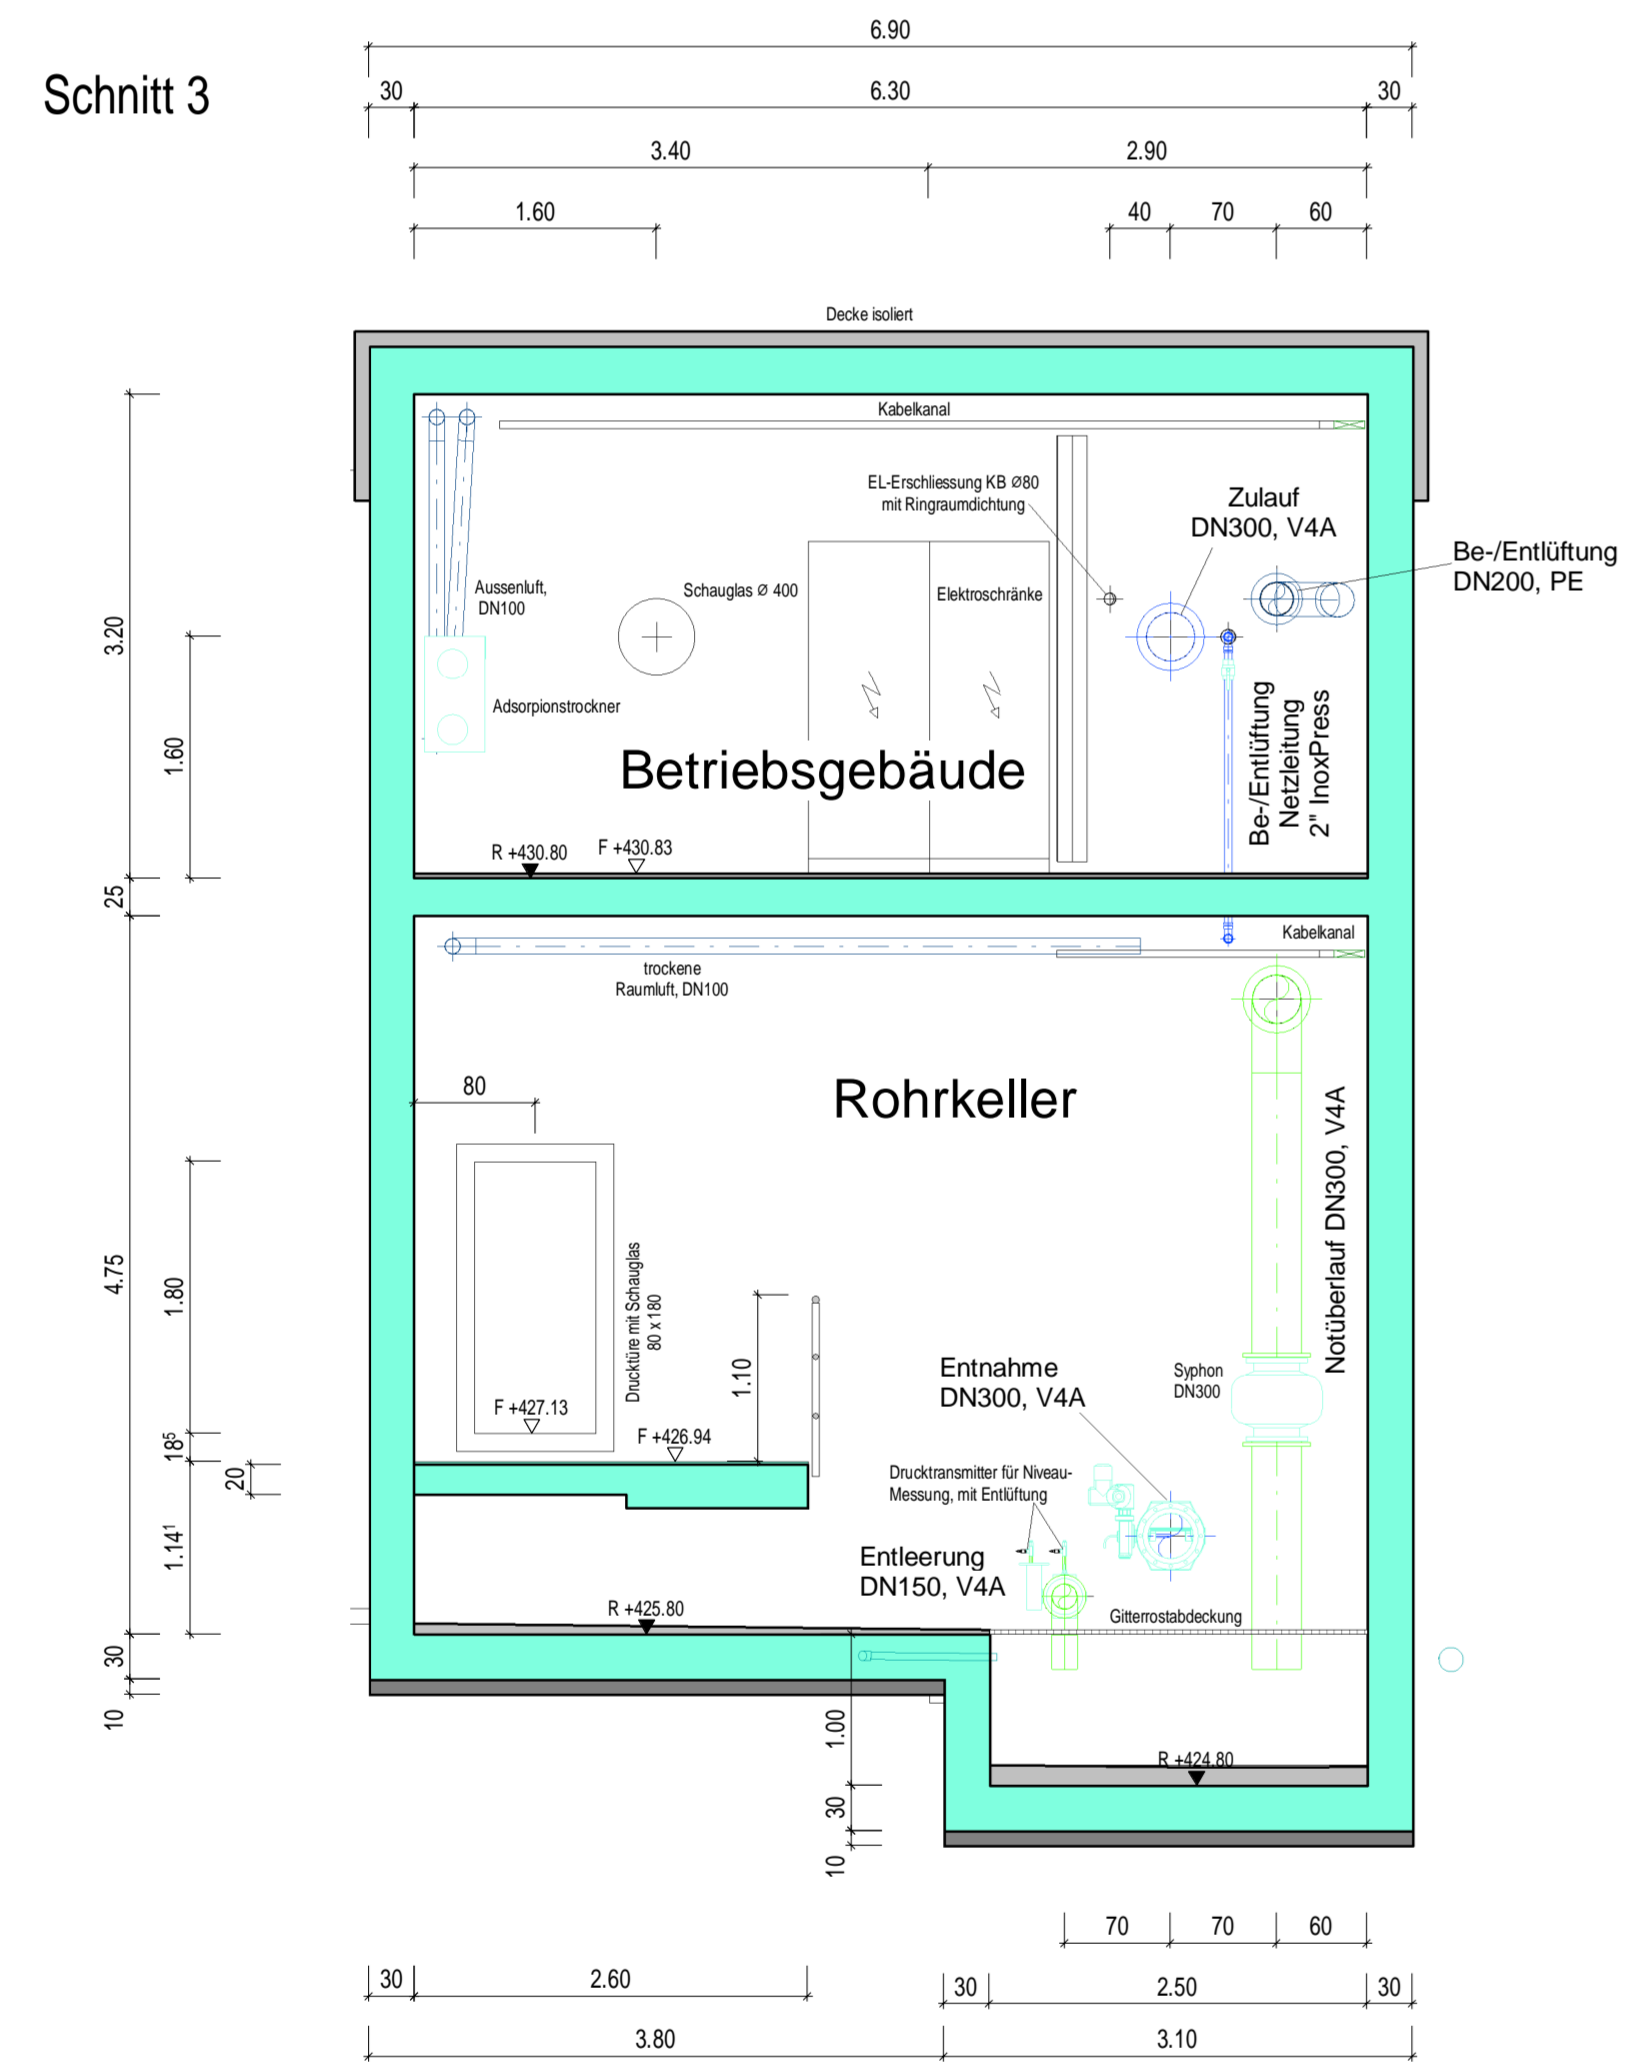

Schnitt 4

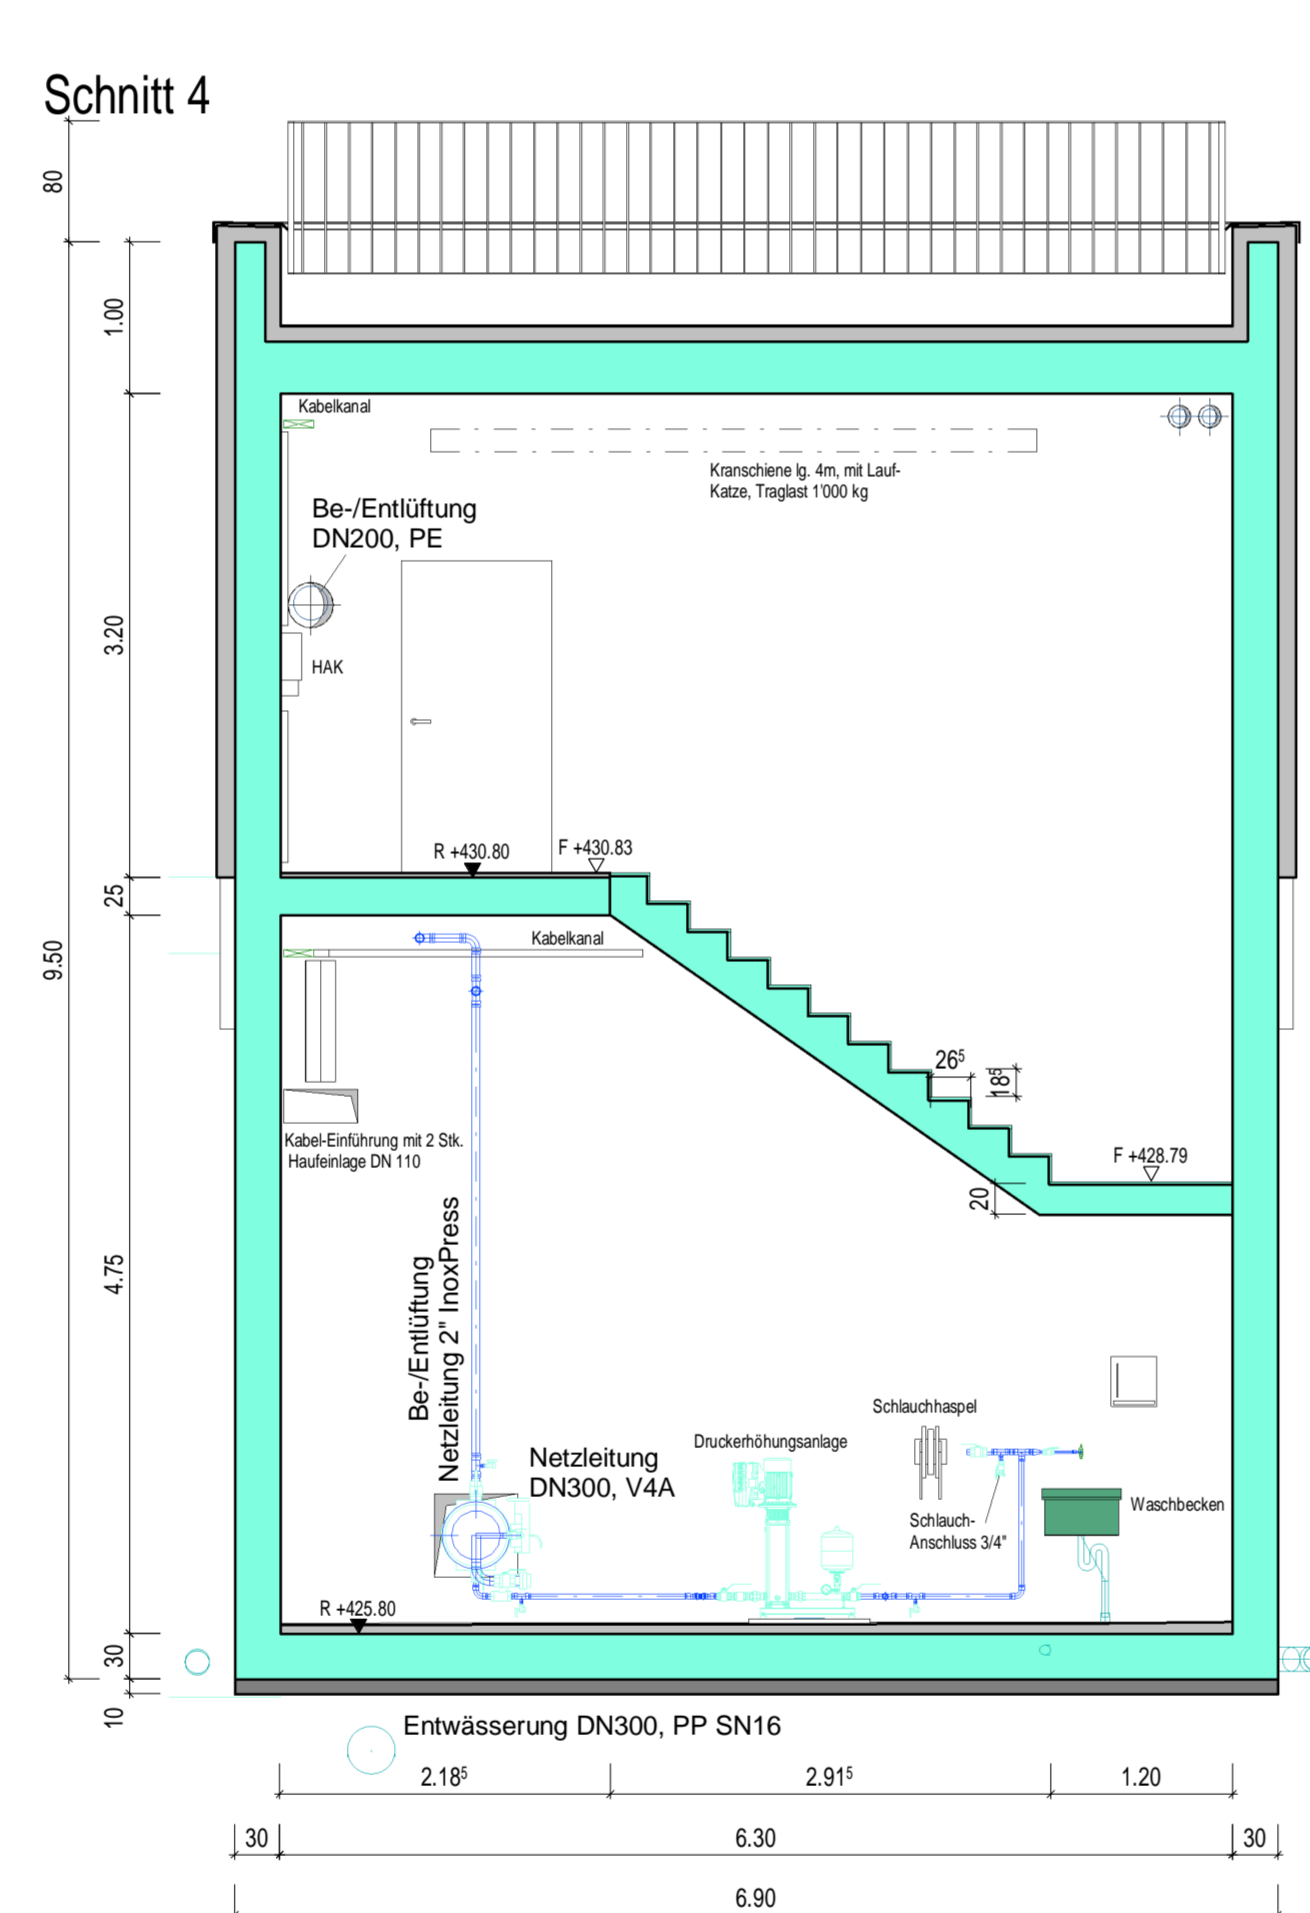

Schnitt 5

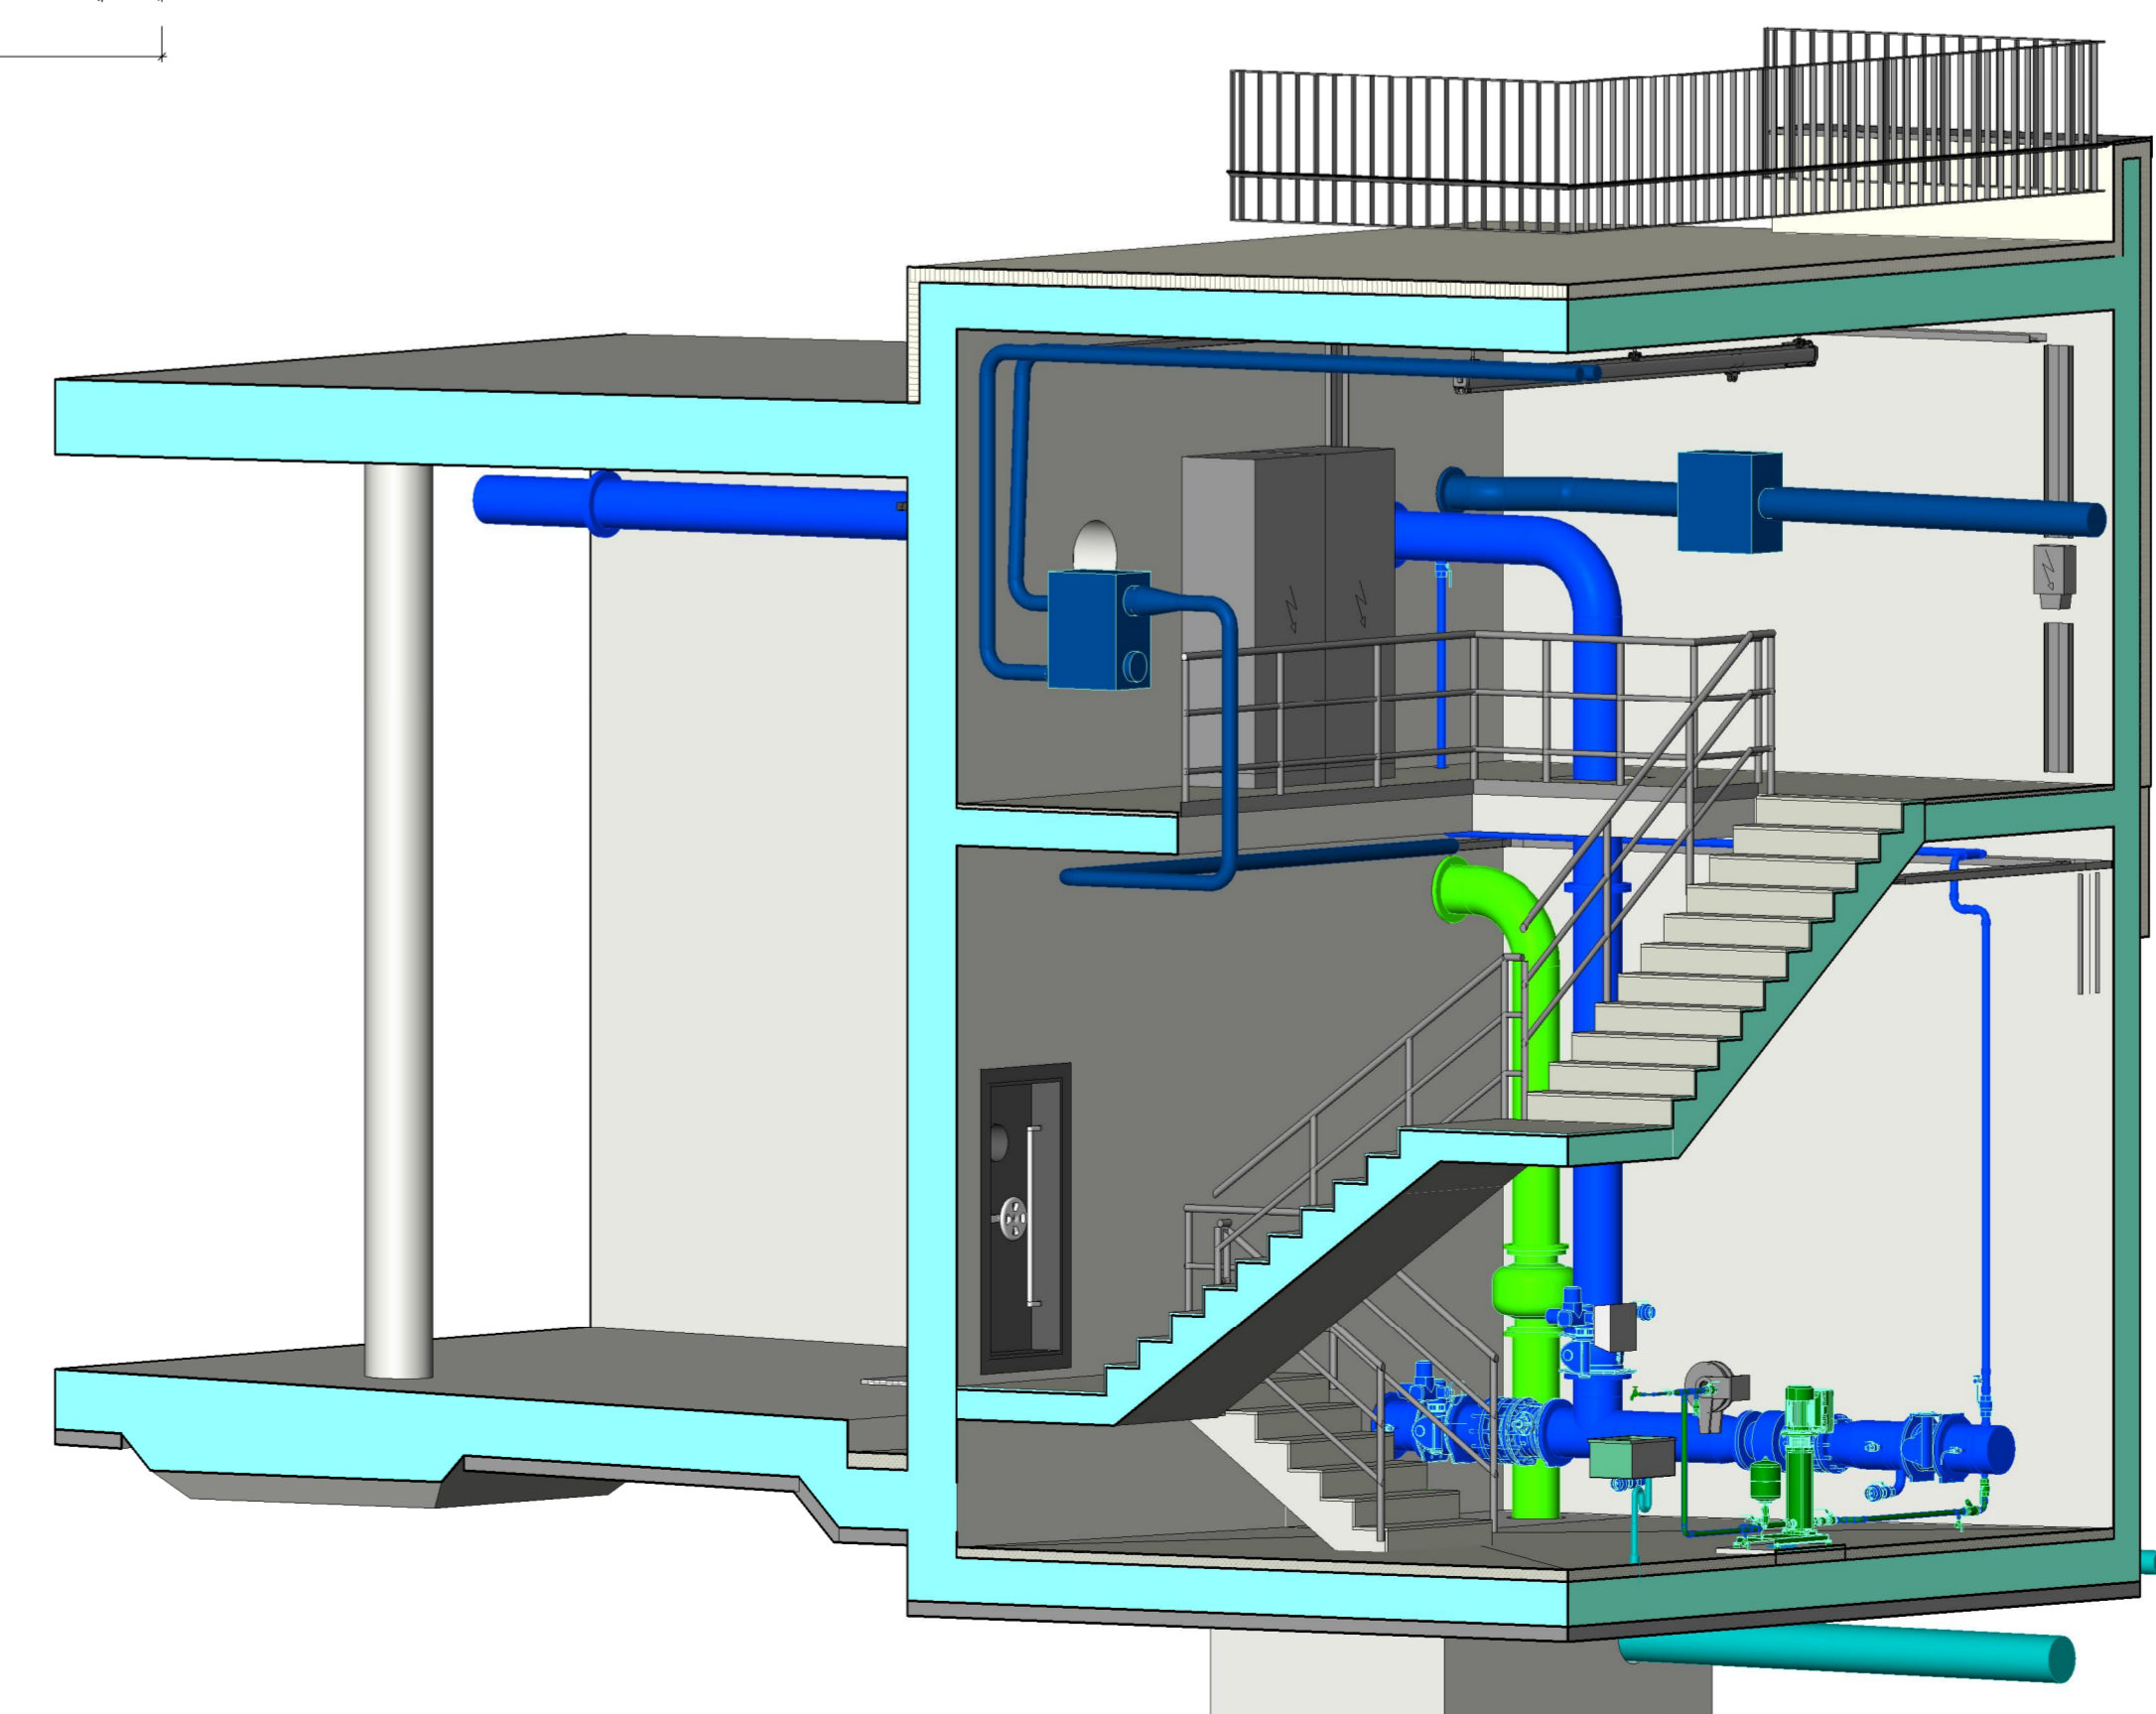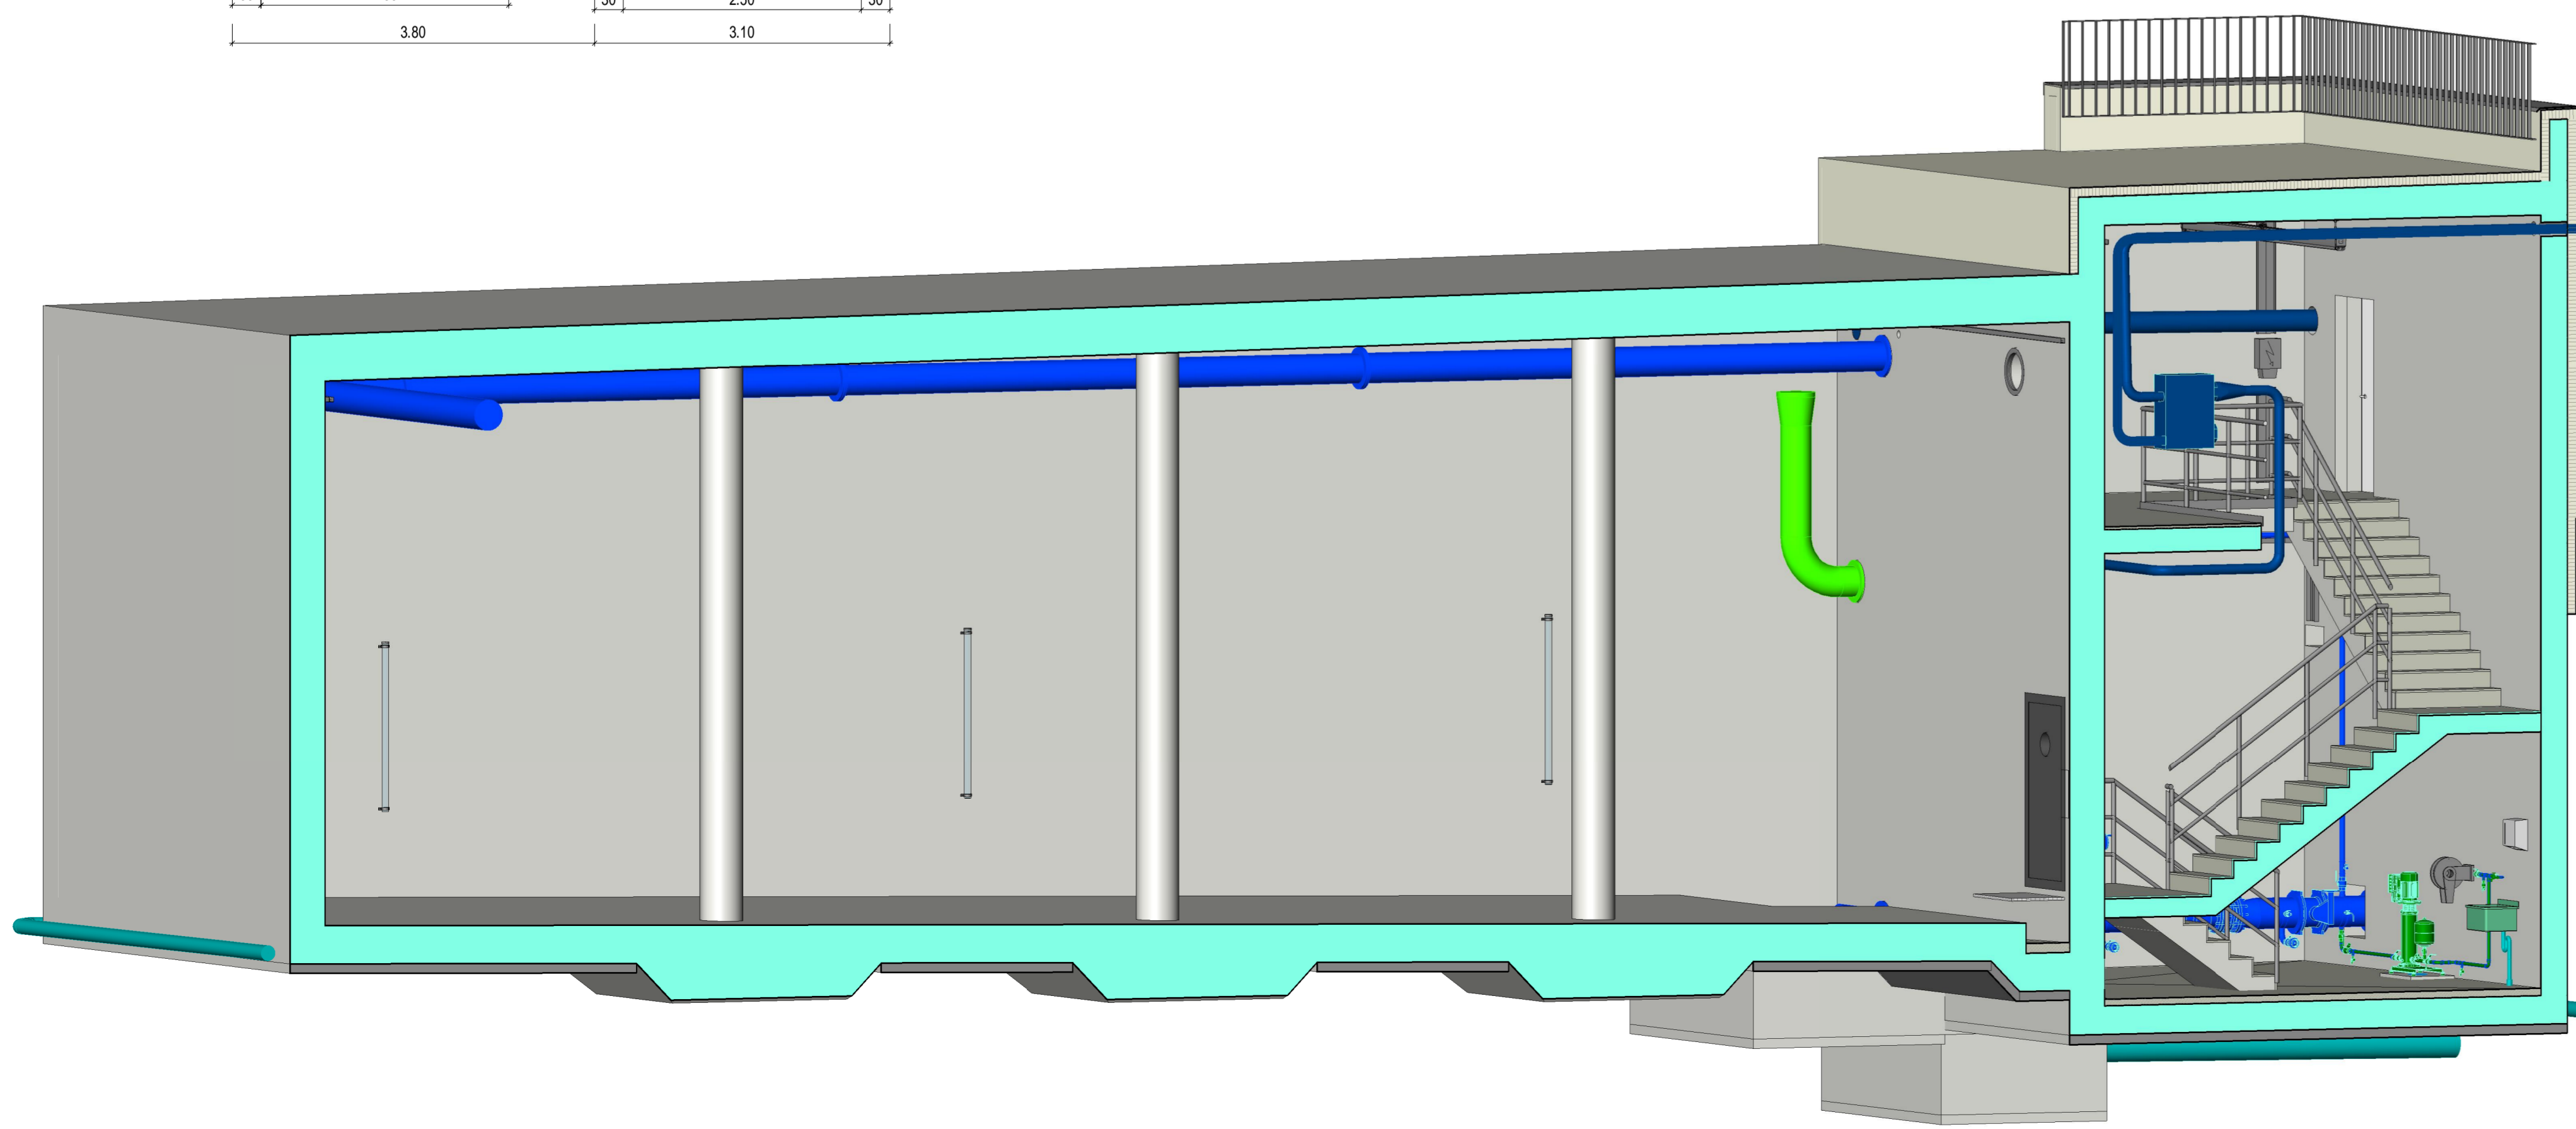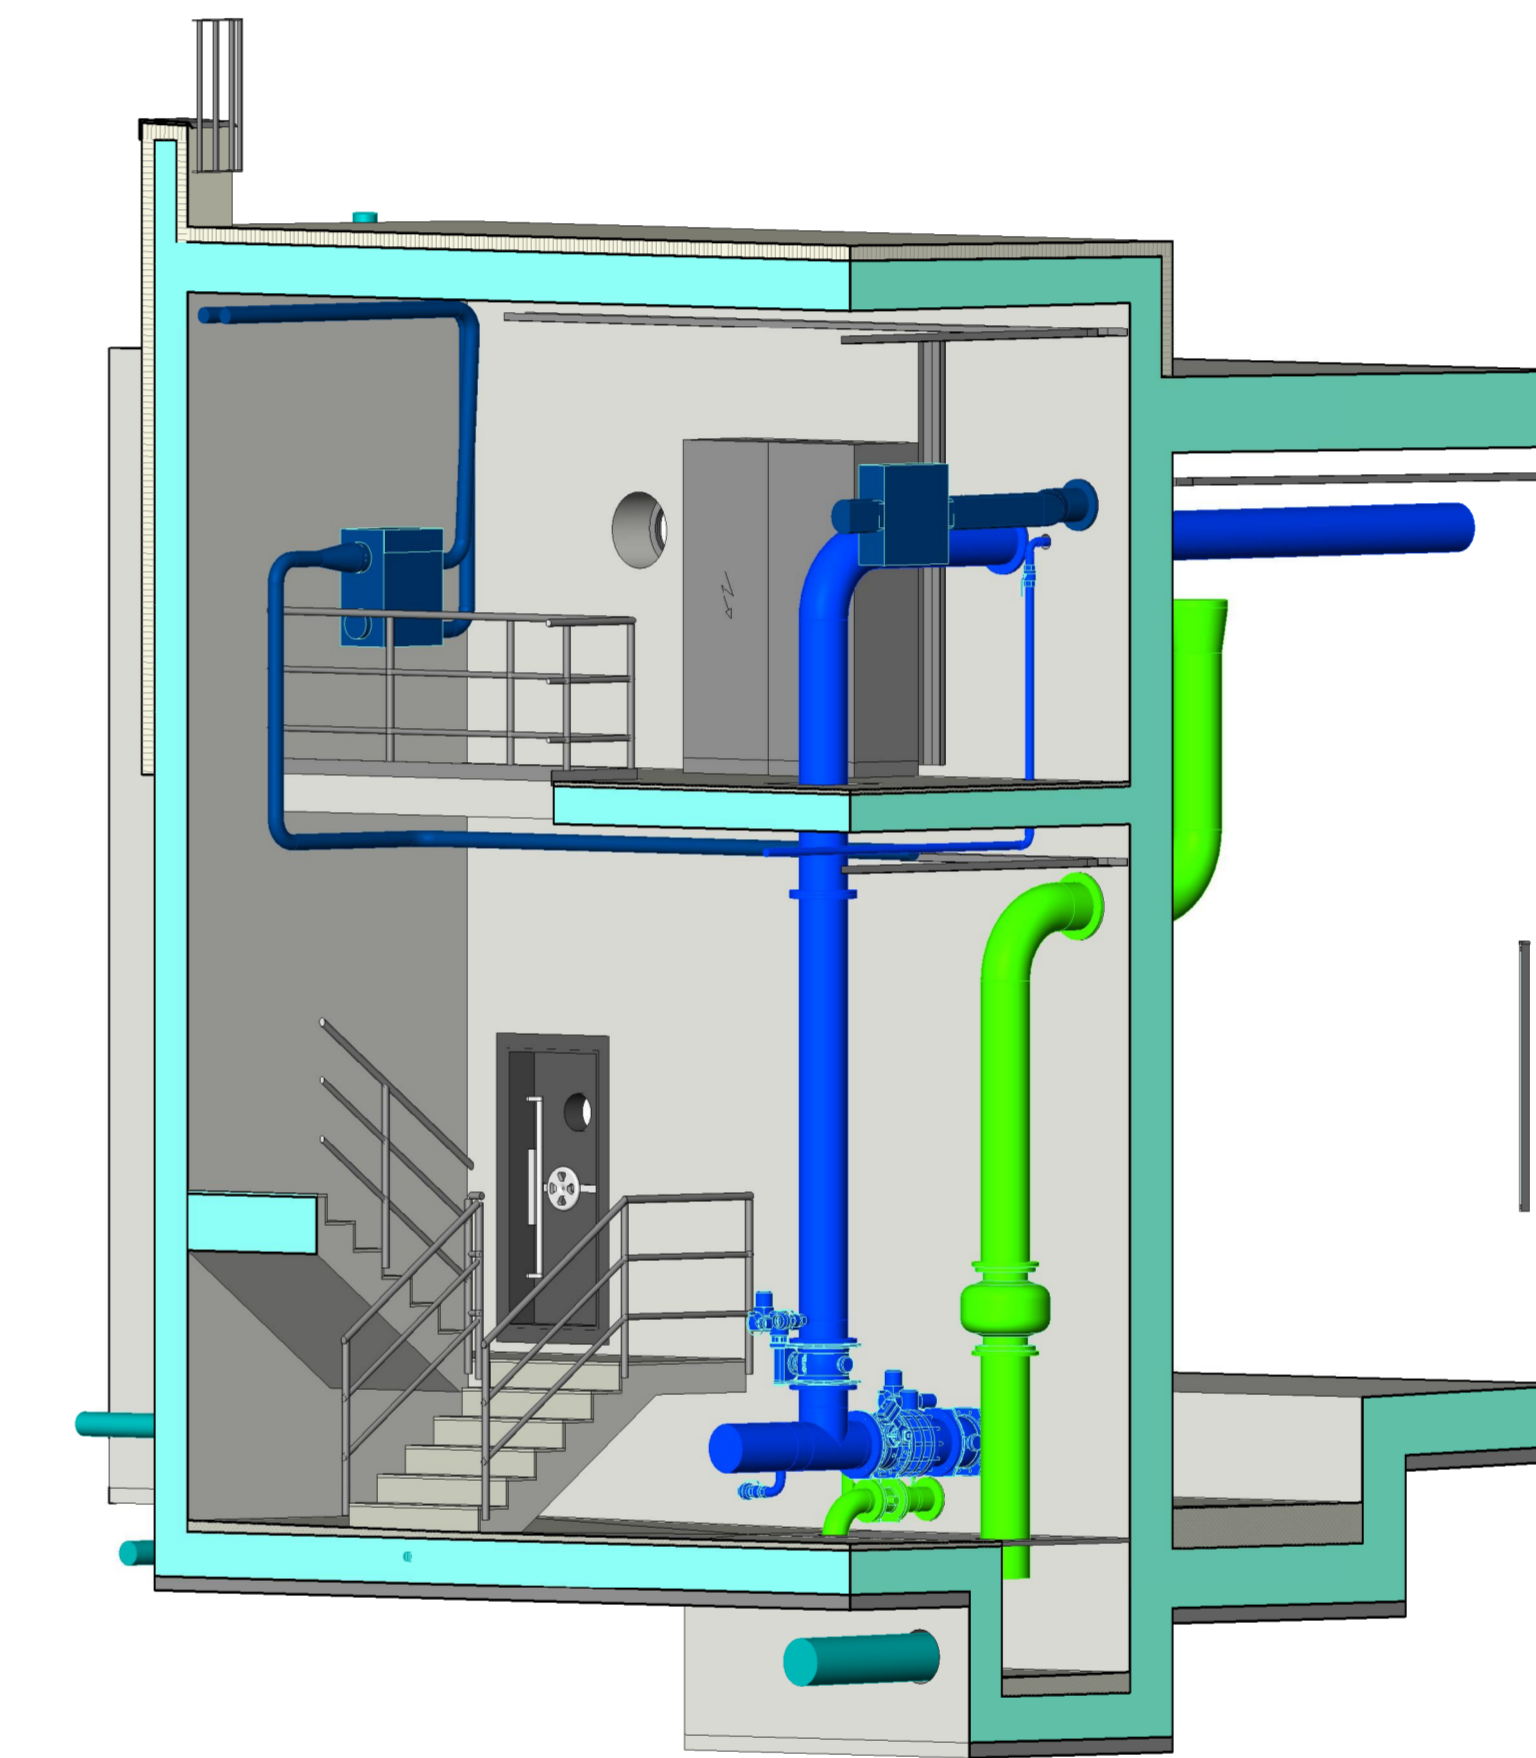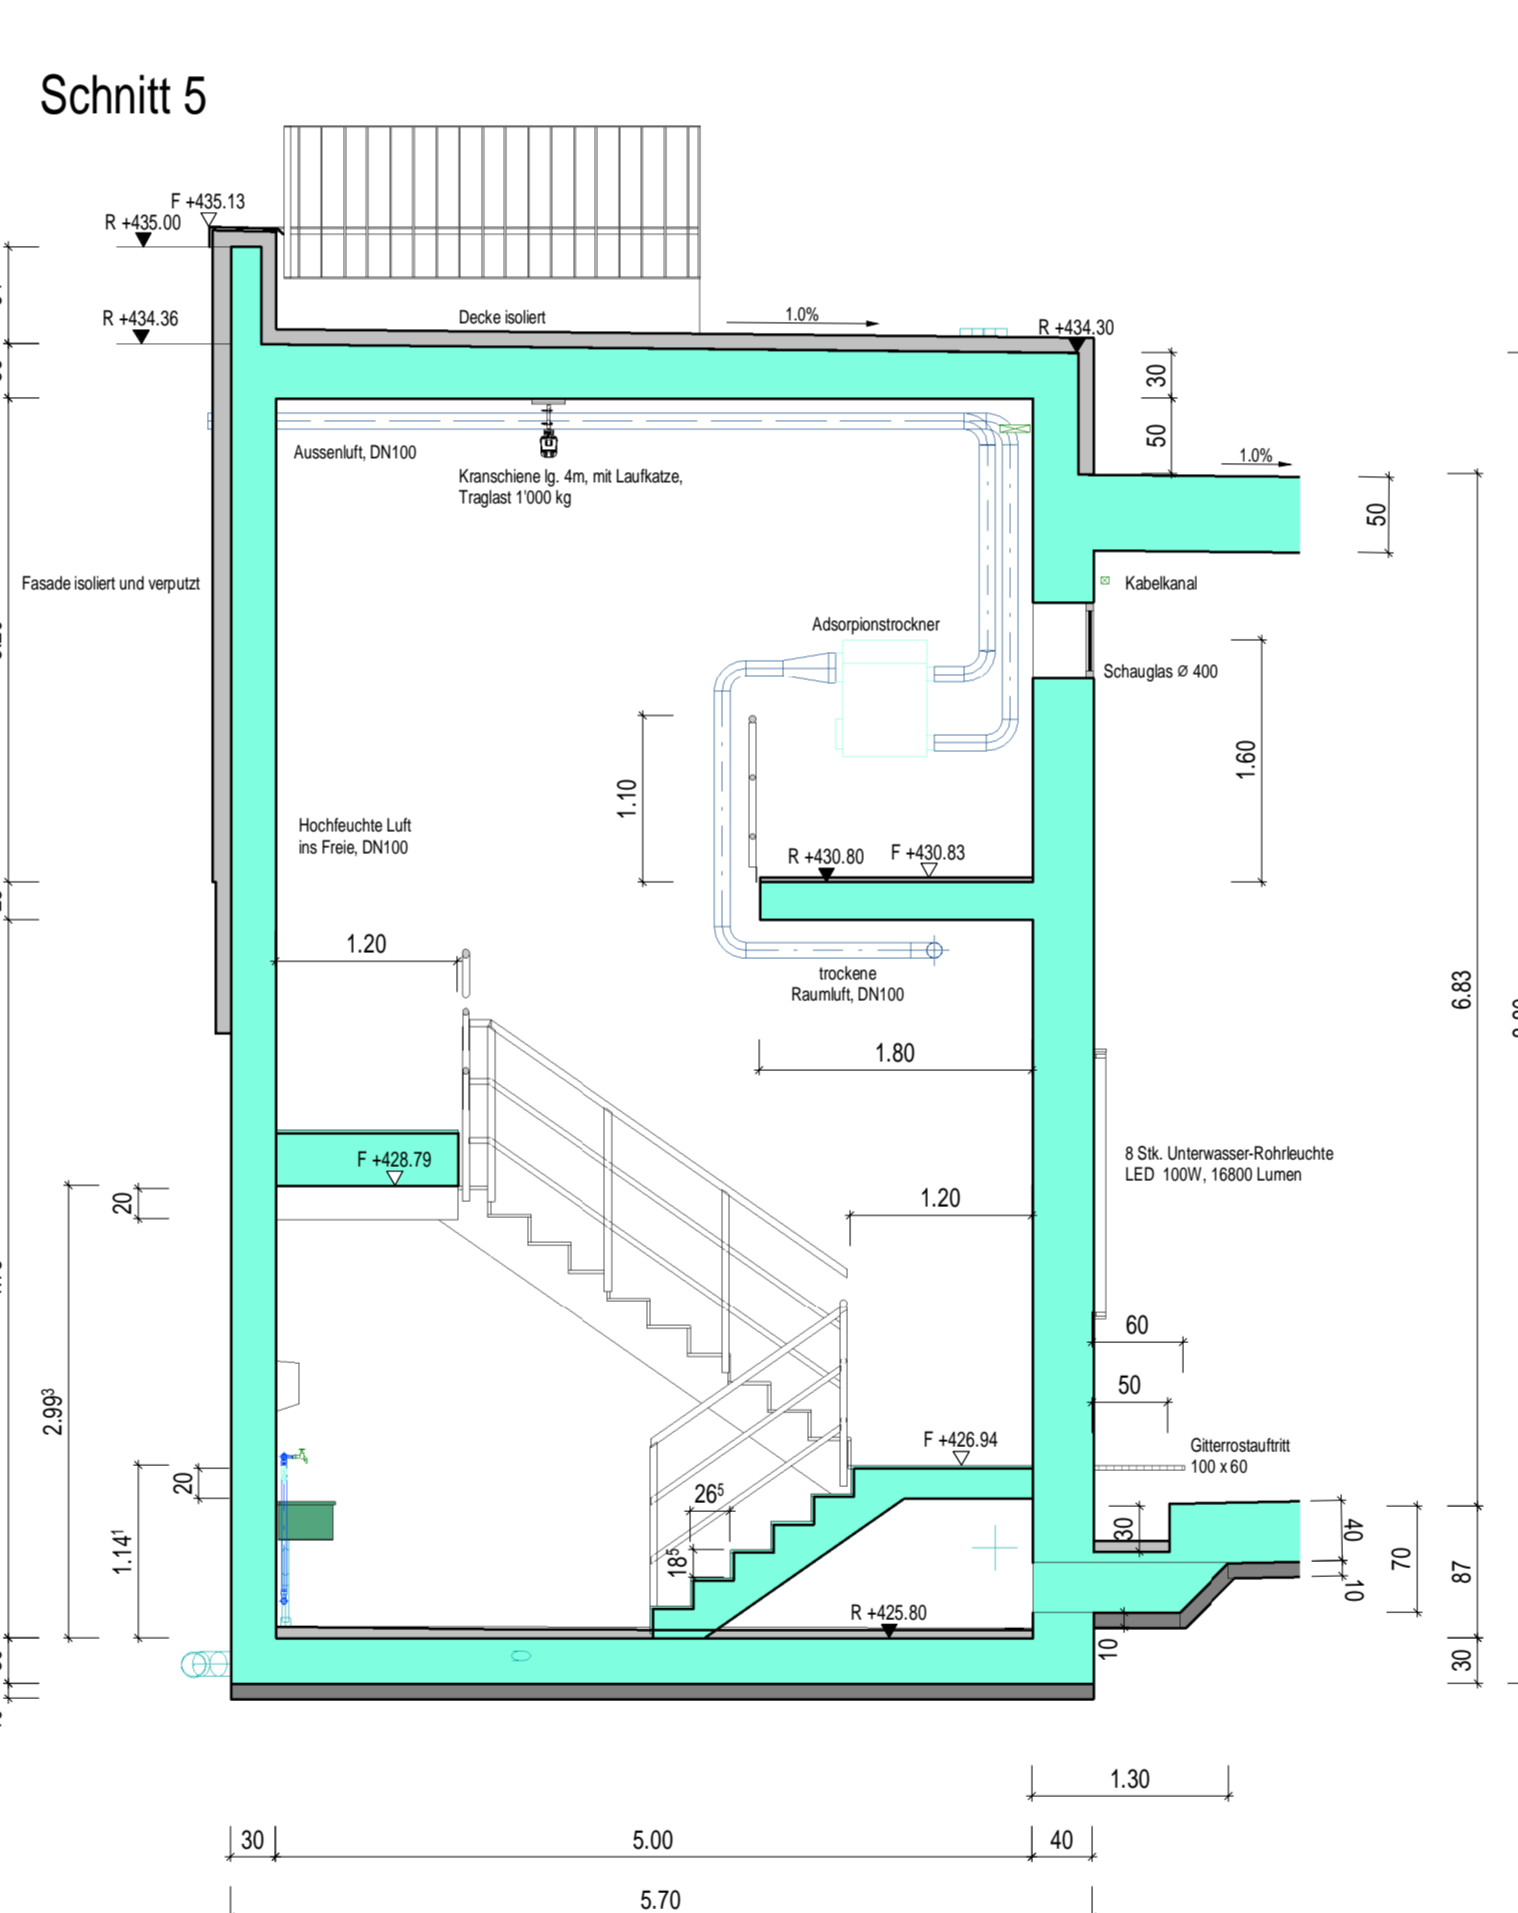


BESTEHEND
 NEUBAU
 ABRUCH

Baukonstruktion:
 Siehe separate Detailpläne, Schalung und Bewehrung

Vor der Erstellung der Werkstattpläne, müssen alle baurelevanten Masse vor Ort am Bau geprüft werden.

- | | |
|---|---|
| <p>HAUSTECHNIK</p> <ul style="list-style-type: none"> ■ TRINKWASSER-KALT ■ TRINKWASSER-WARM ■ MISCHWASSER ■ SCHMUTZWASSER ■ REIN- UND REIGENABWASSER ■ SPIELWASSER ■ APPARATE SANITÄR ■ VERWURF <p>ELEKTROTECHNIK</p> <ul style="list-style-type: none"> ■ APPARATE ELEKTRO ■ EL-FRÄSE ■ EL-LICHTBELEUCHTUNG ■ EL-MESSUNGEN <p>ALLGEMEINE TECH. AUSTRÜSTUNG</p> <ul style="list-style-type: none"> ■ APPARATE VERFAHREN ■ FLÄCHE APPARATE VERFAHREN | <p>TRINKWASSER - ZONE</p> <ul style="list-style-type: none"> ■ ZONE 1 ■ ZONE 2 ■ ZONE 3 <p>TRINKWASSER - AUFBEREITUNGSSTUFE</p> <ul style="list-style-type: none"> ■ ROHWASSER ■ ROHWASSER ALFBEREITET 1 ■ ROHWASSER ALFBEREITET 2 ■ ROHWASSER ALFBEREITET 3 ■ TRINKWASSER ■ SCHLAMMWASSER <p>LÜFTUNGSANLAGEN</p> <ul style="list-style-type: none"> ■ AUSSENLUFT ■ ZULUFT ■ LÜFTLUFT ■ APPARATE LÜFTUNG ALLGEMEIN ■ LUFT ALLGEMEIN / BELÜFTUNGSLUFT ■ CHEMKALEN |
|---|---|

Stadt Laufen
 Wasserversorgung
 Vorstadtplatz 2, CH-4242 Laufen

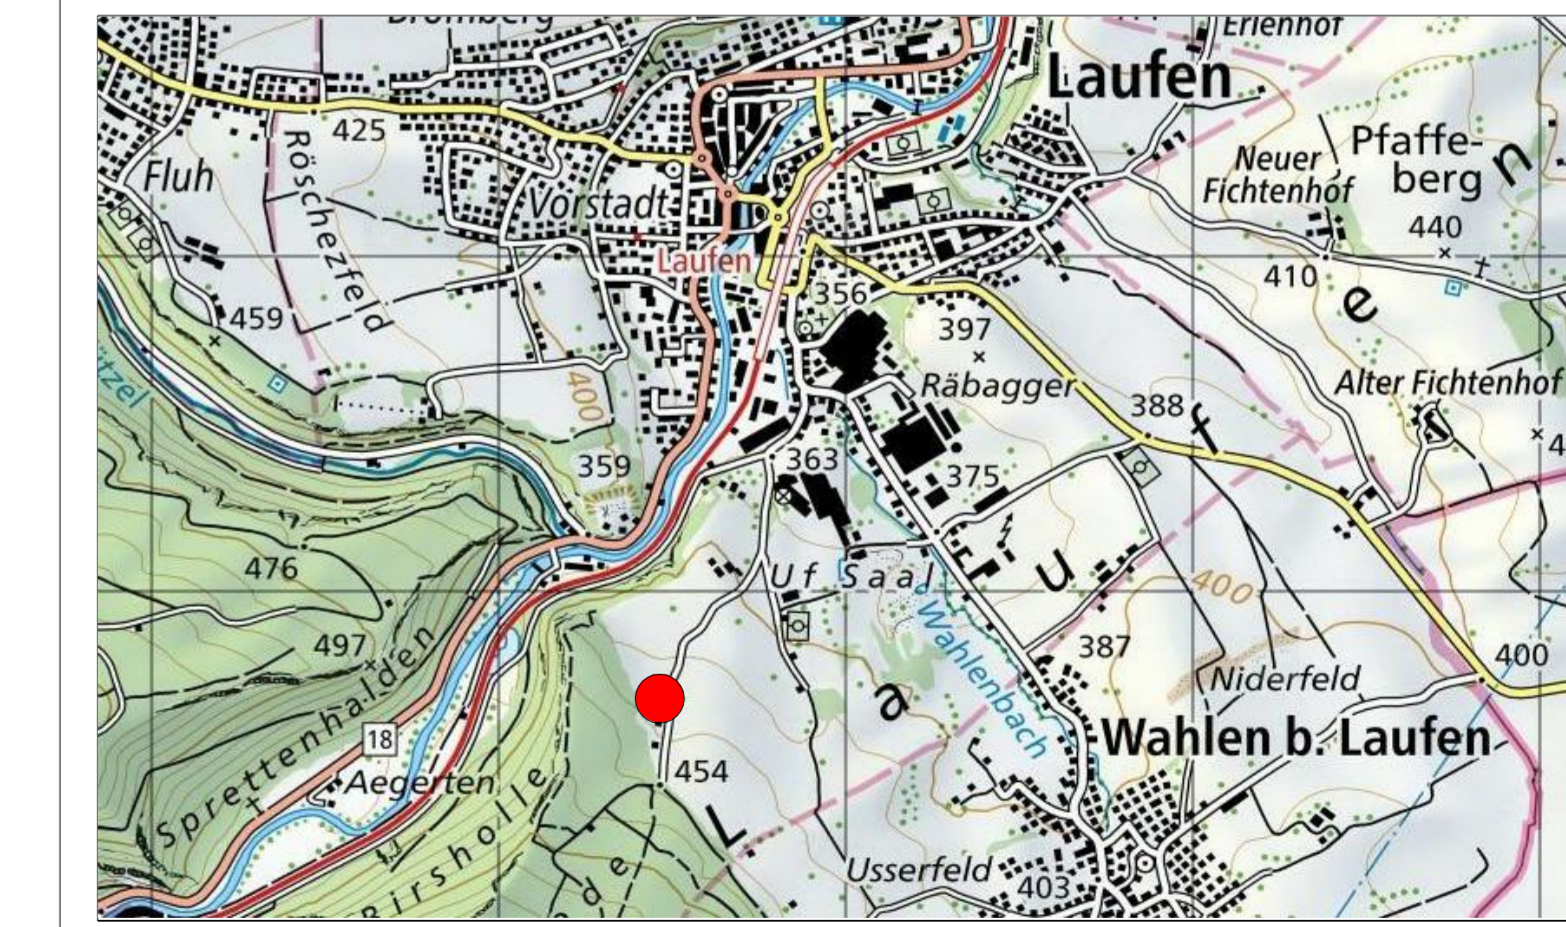

DATE	GEZ.	KONTR.	VIS.	FORMAT	MASSSTAB	ÄNDERUNGEN	INDEX
21.10.2021	ACU	BOC	MEO	MEO	EG	angehoben, ohne Ausserstampe	A

Fachkoordination
Reservoir Uf Sal
 Schnitte

Bauprojekt

© COPYRIGHT
 Das Unternehmen an dieser Zeichnung und allen Beteiligten, die dem Empfänger
 Massgaben zu: CH-4402 Basel
 persönlich anvertraut sind, sind unter der Bedingung der Verschwiegenheit, ohne schriftliche
 Genehmigung darf diese nicht kopiert oder veröffentlicht, auch wenn
 dabei Personen nennbar oder zugänglich gemacht werden.