

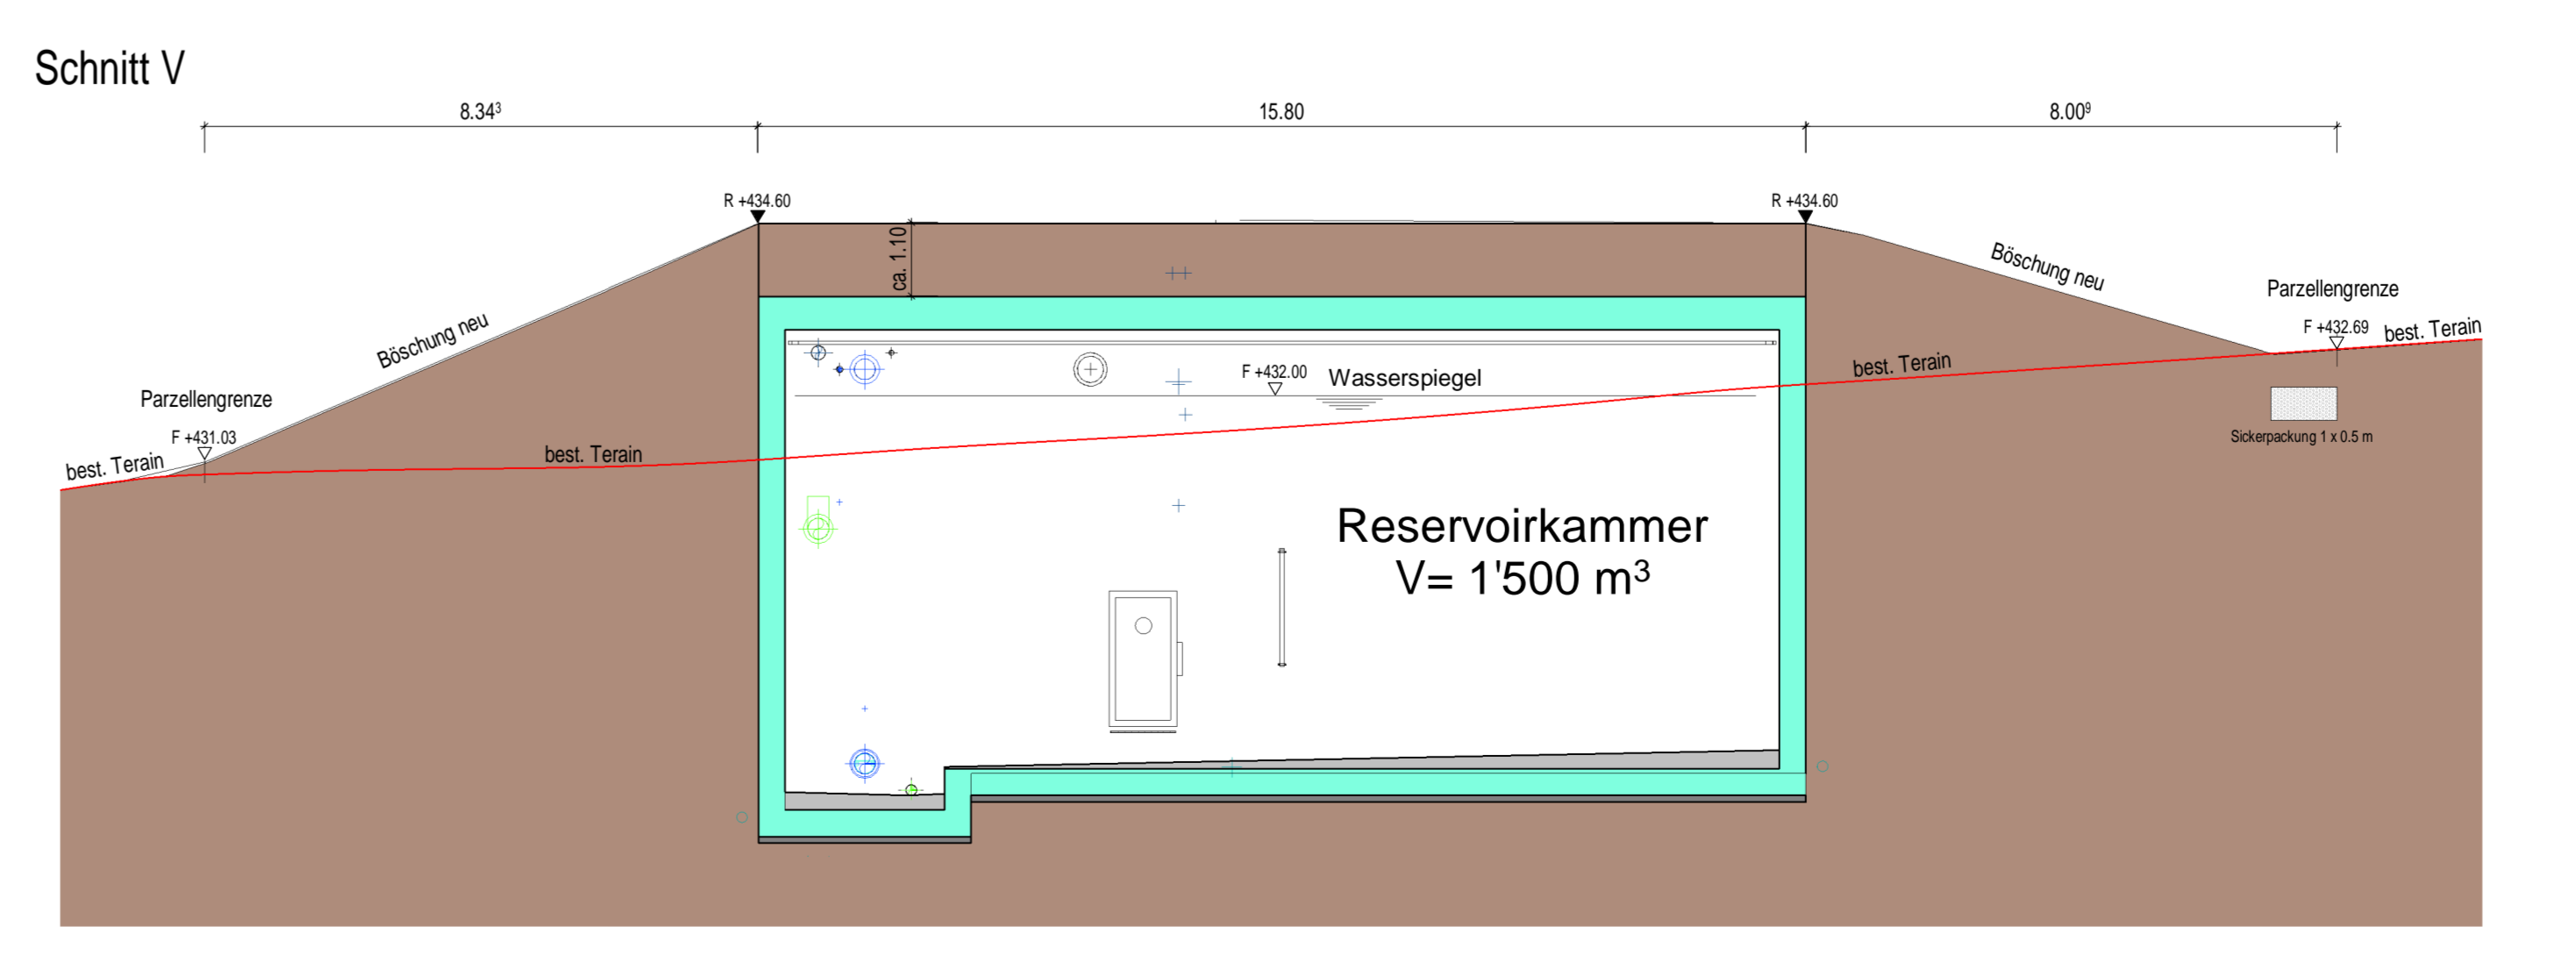
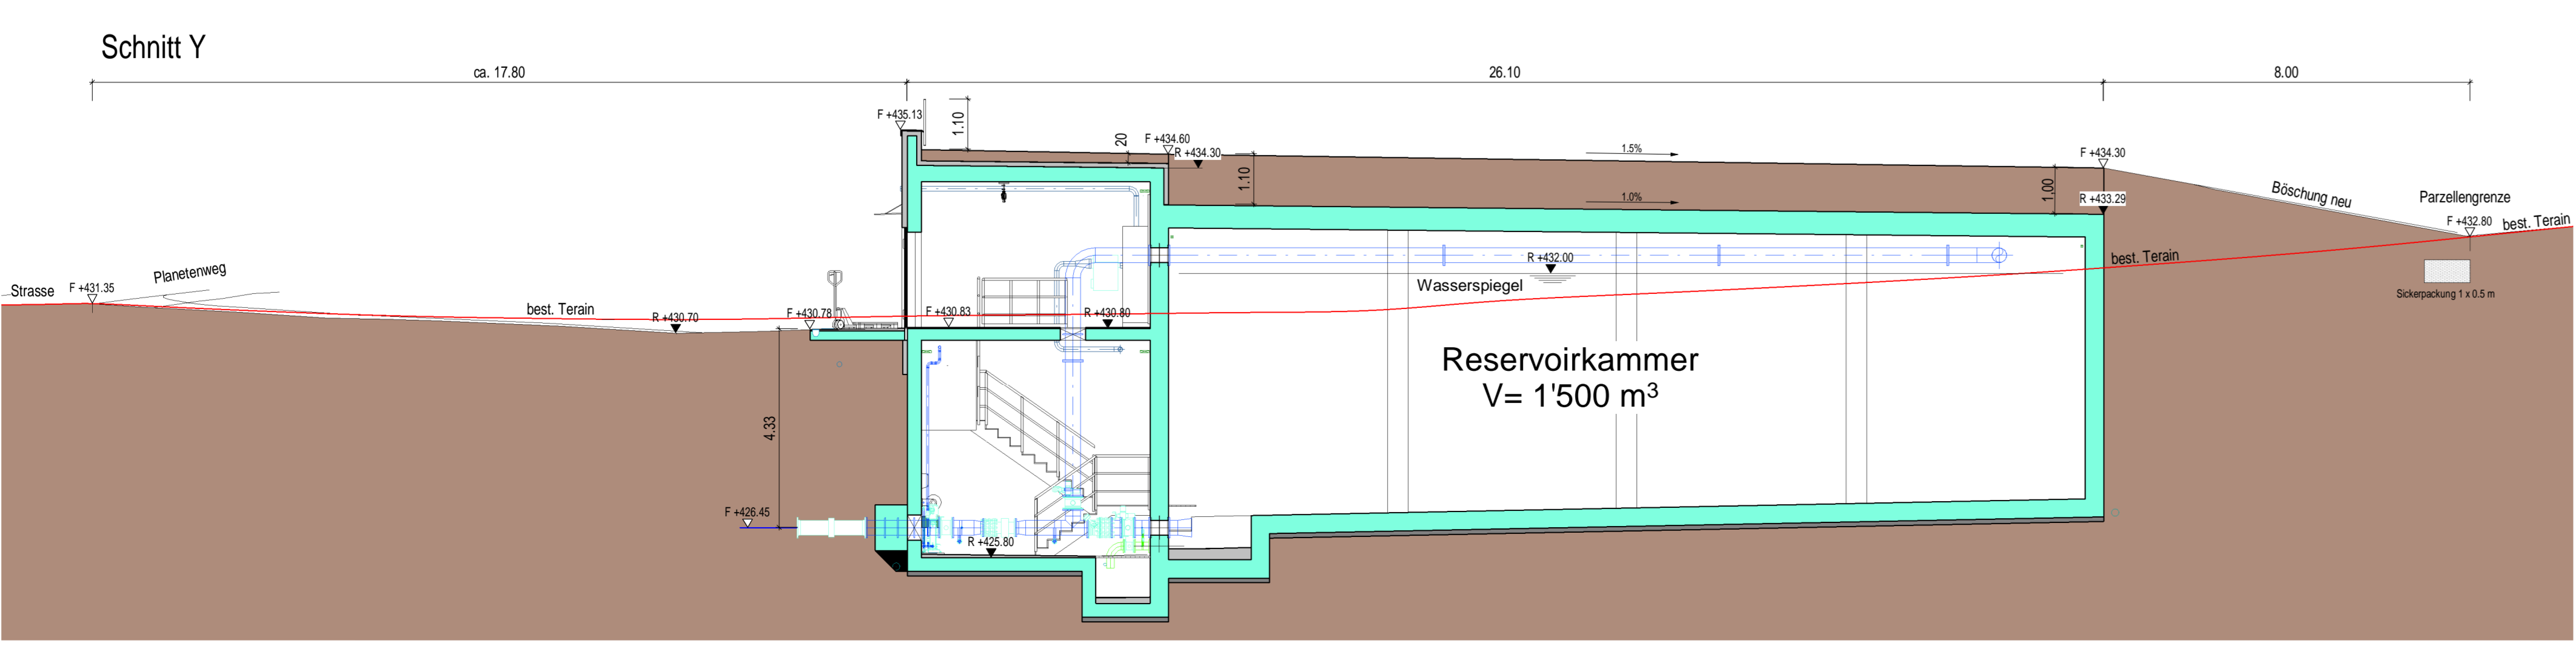
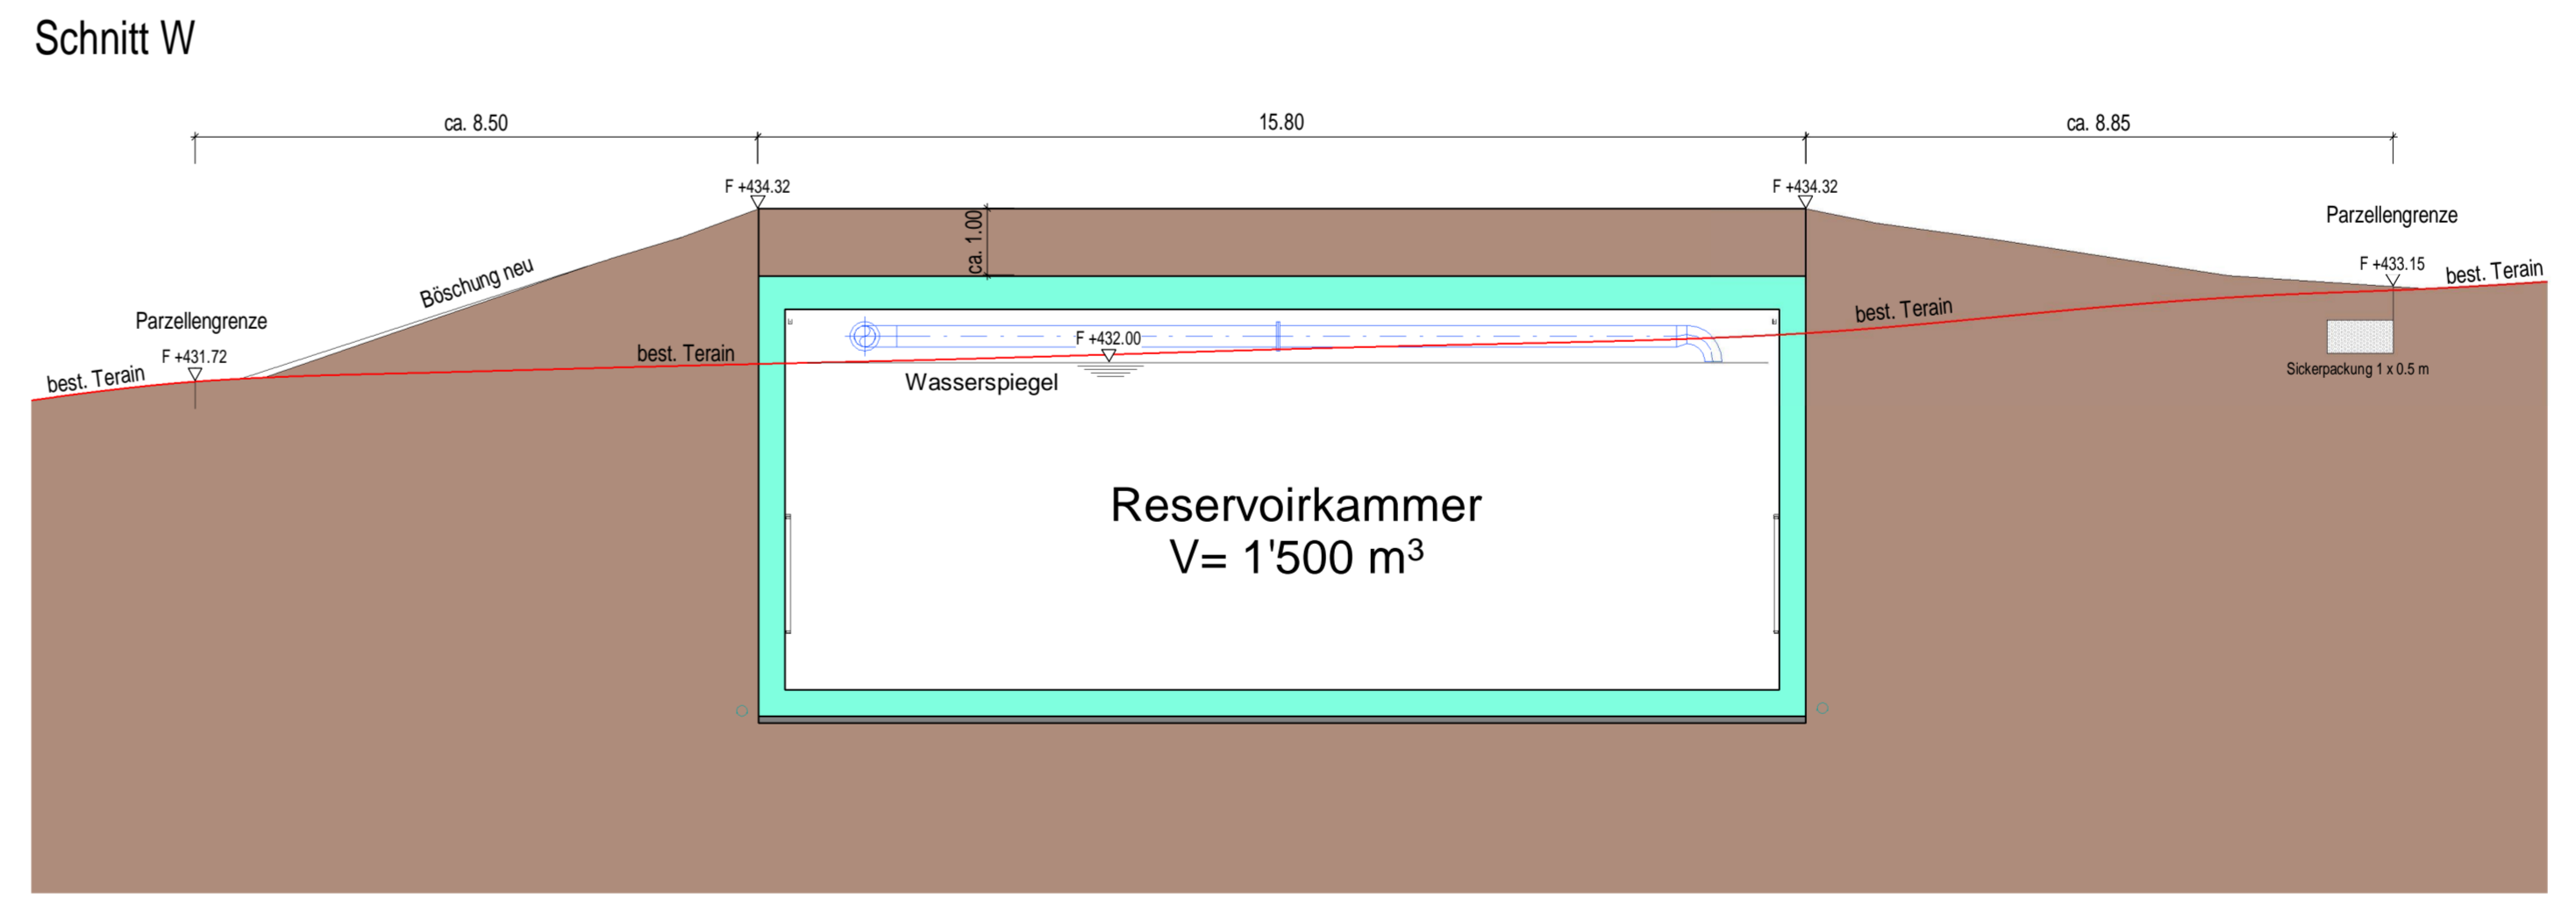
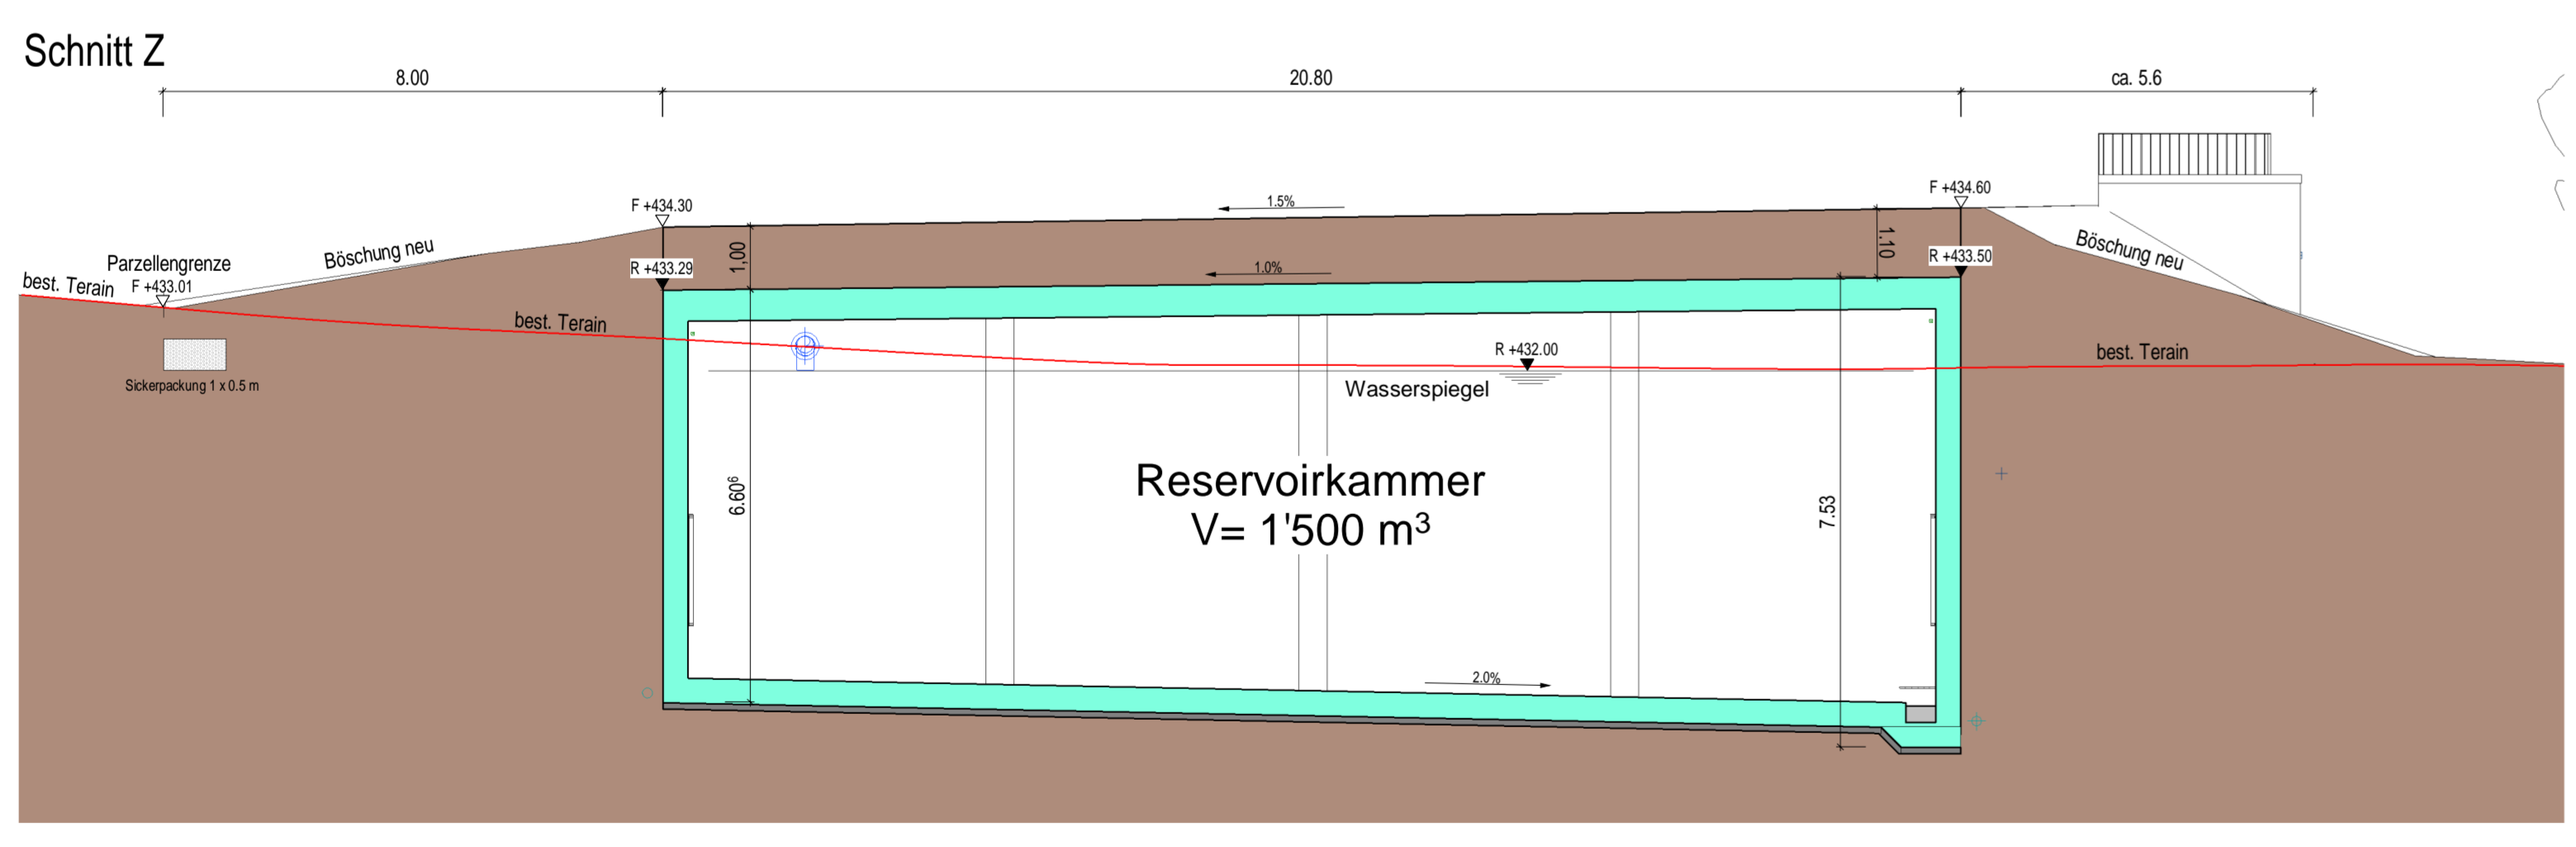
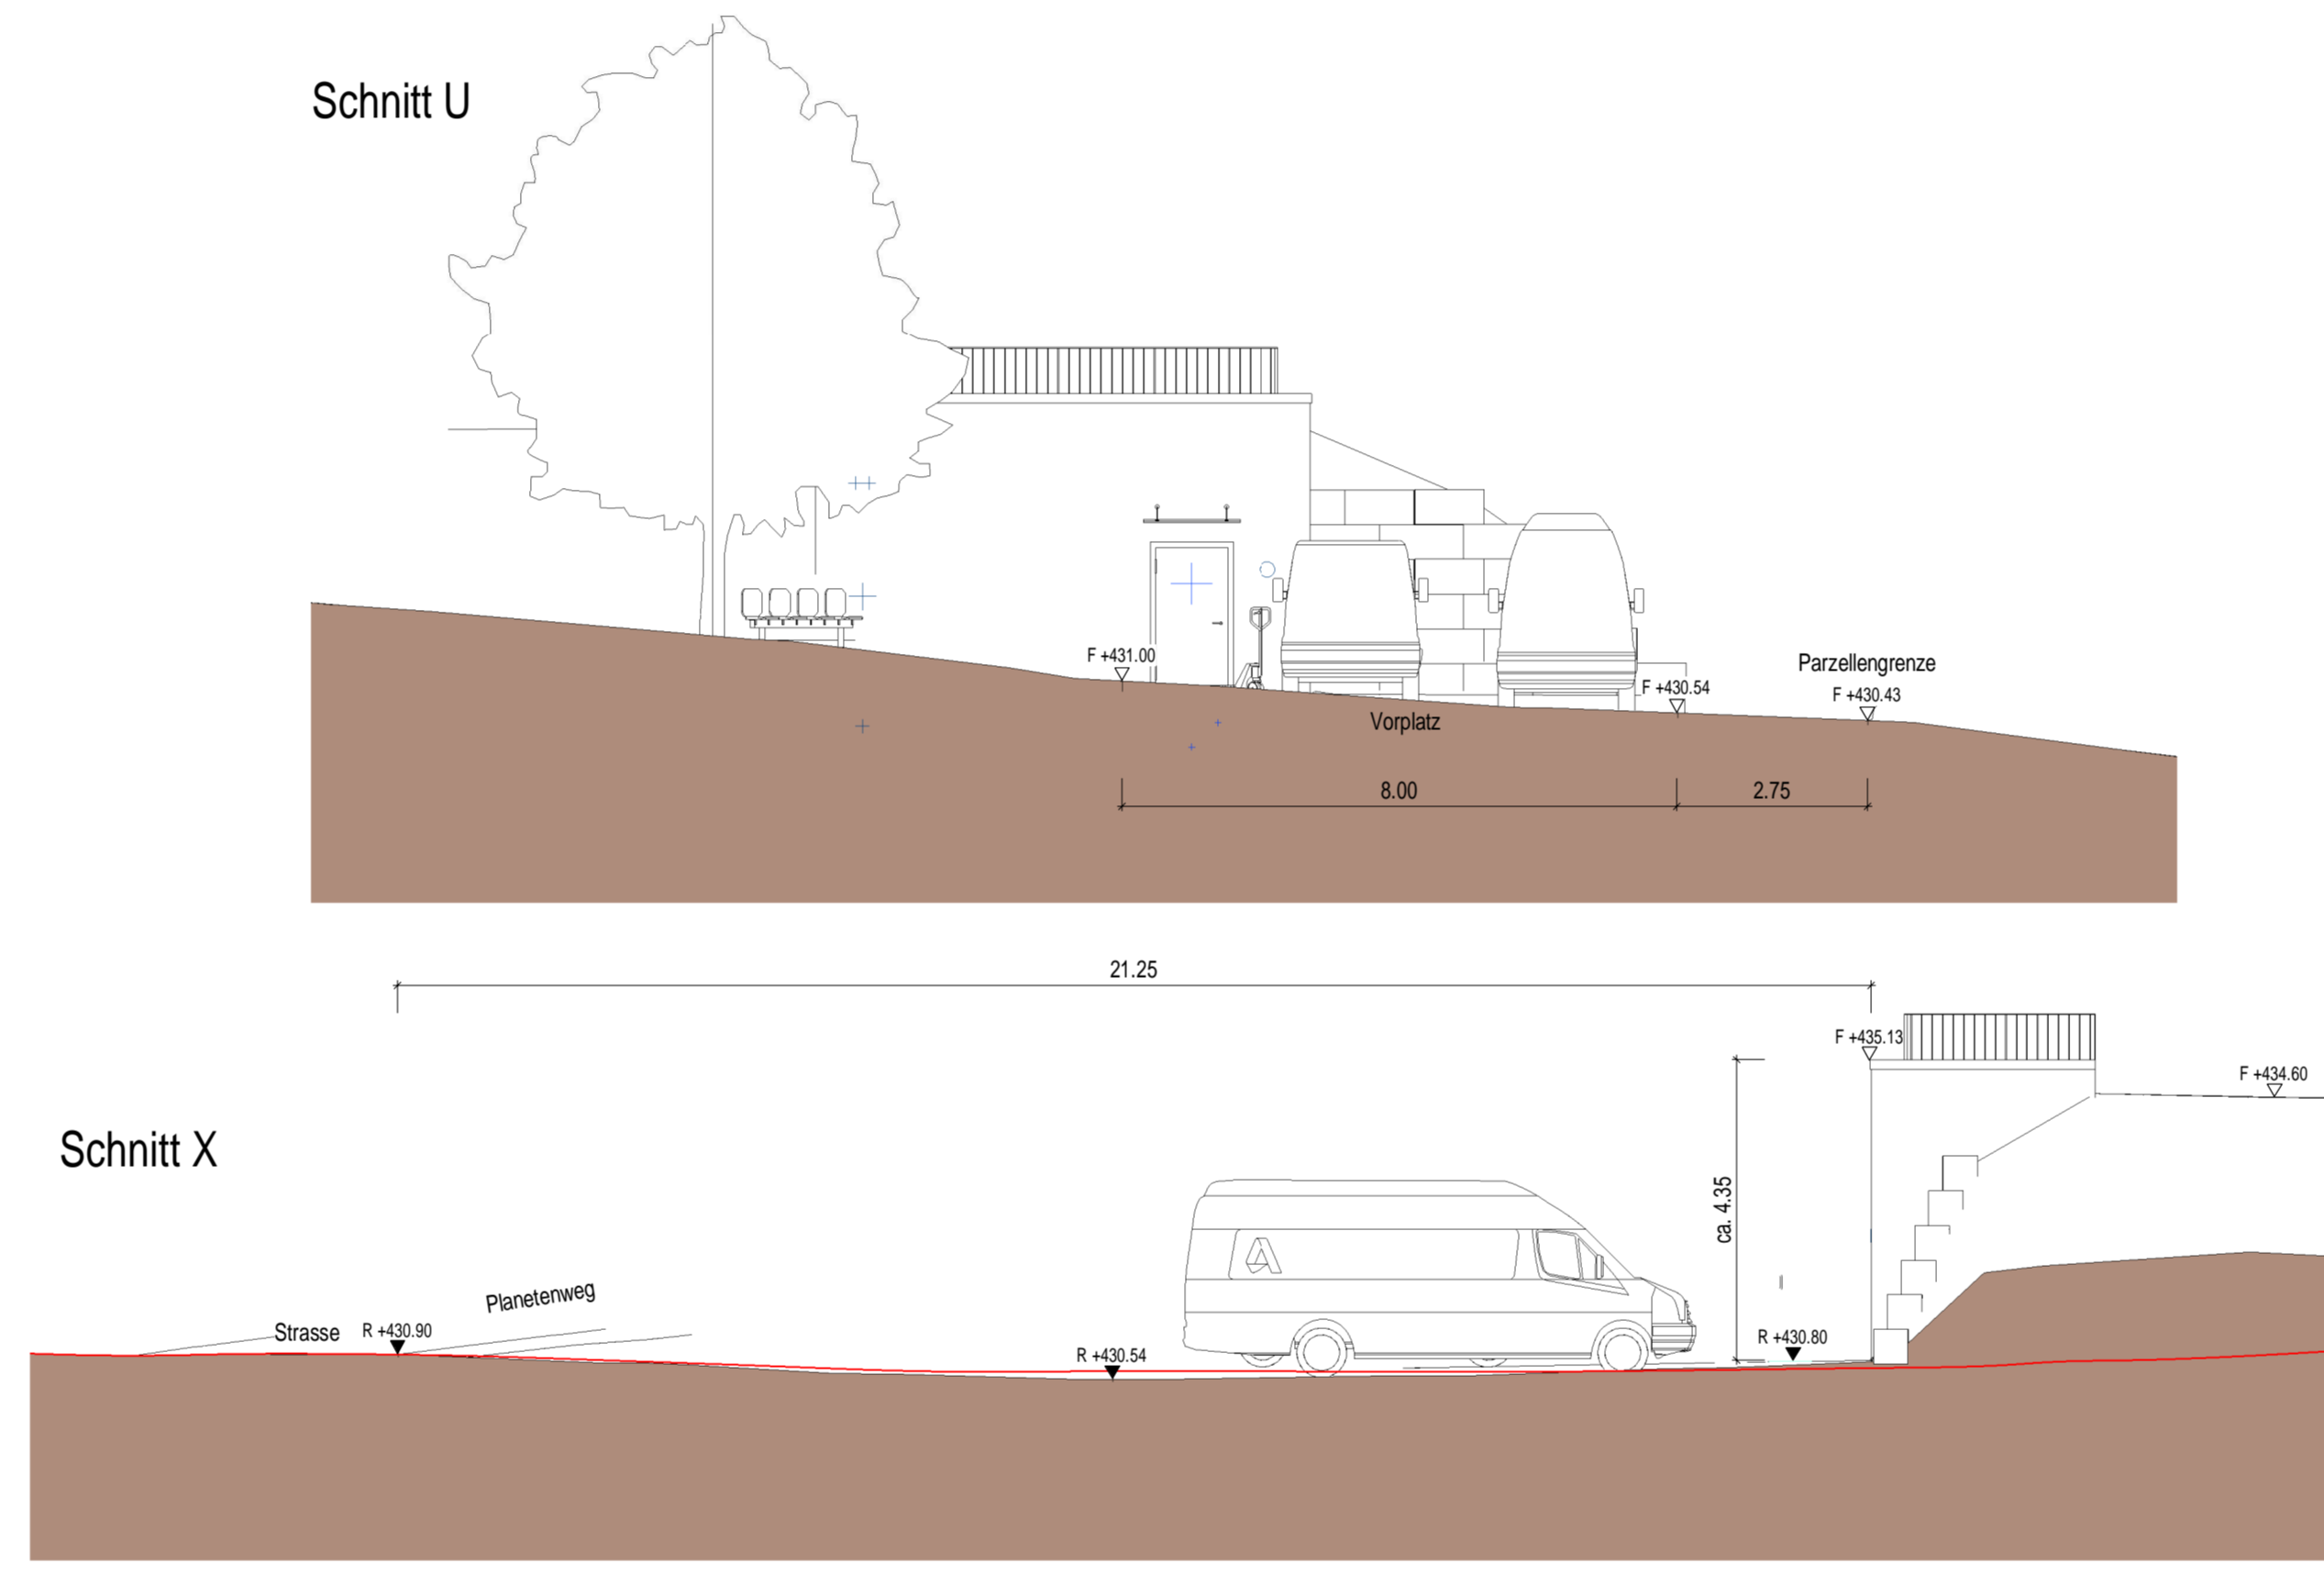


Situation
1 : 200

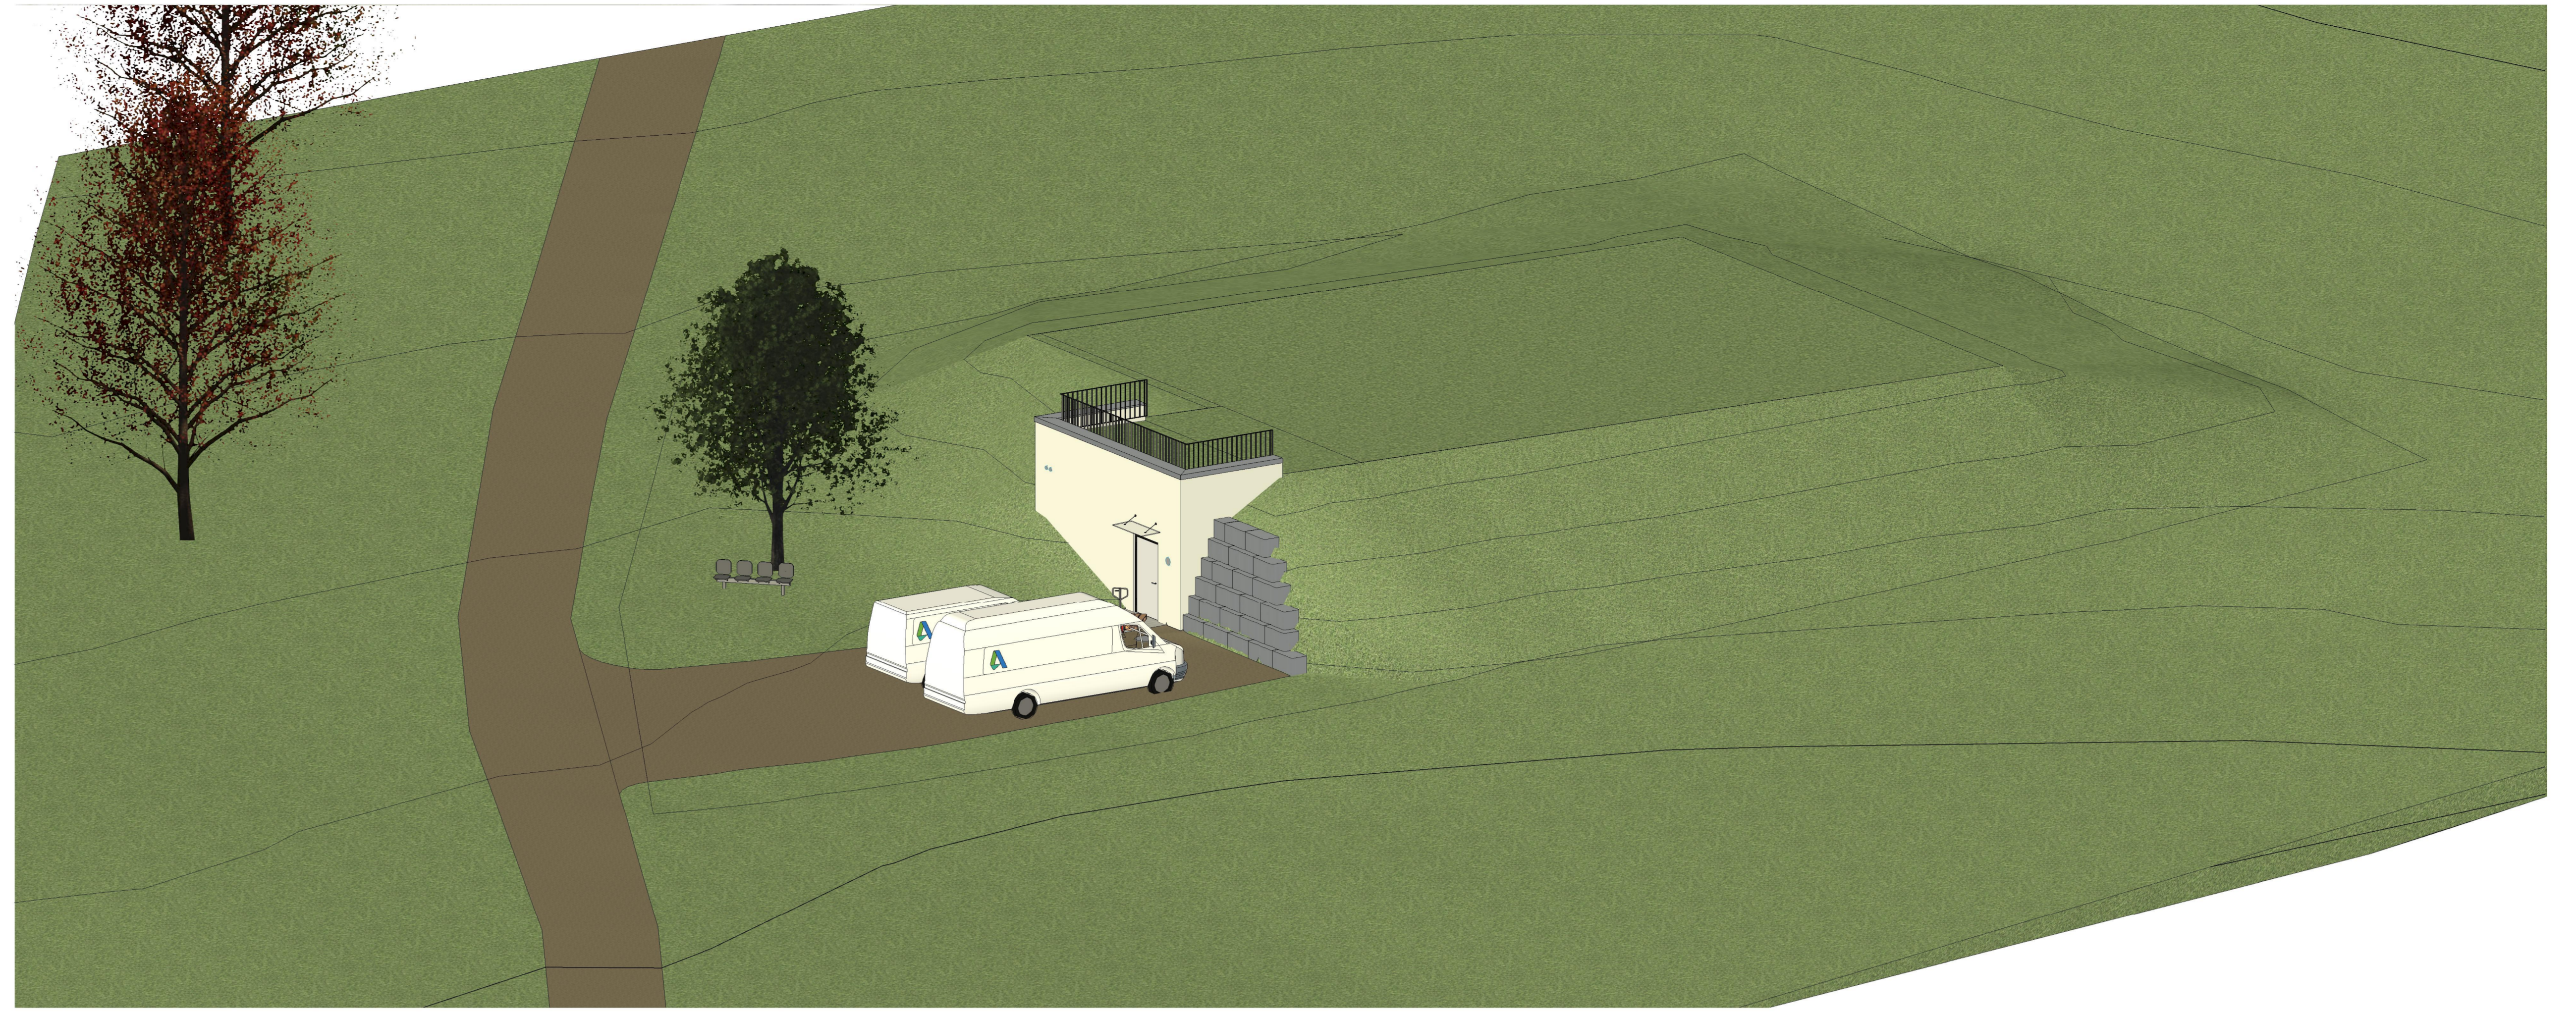

Stad Laufen
Wasserversorgung
Vorstadplatz 2, CH-4242 Laufen

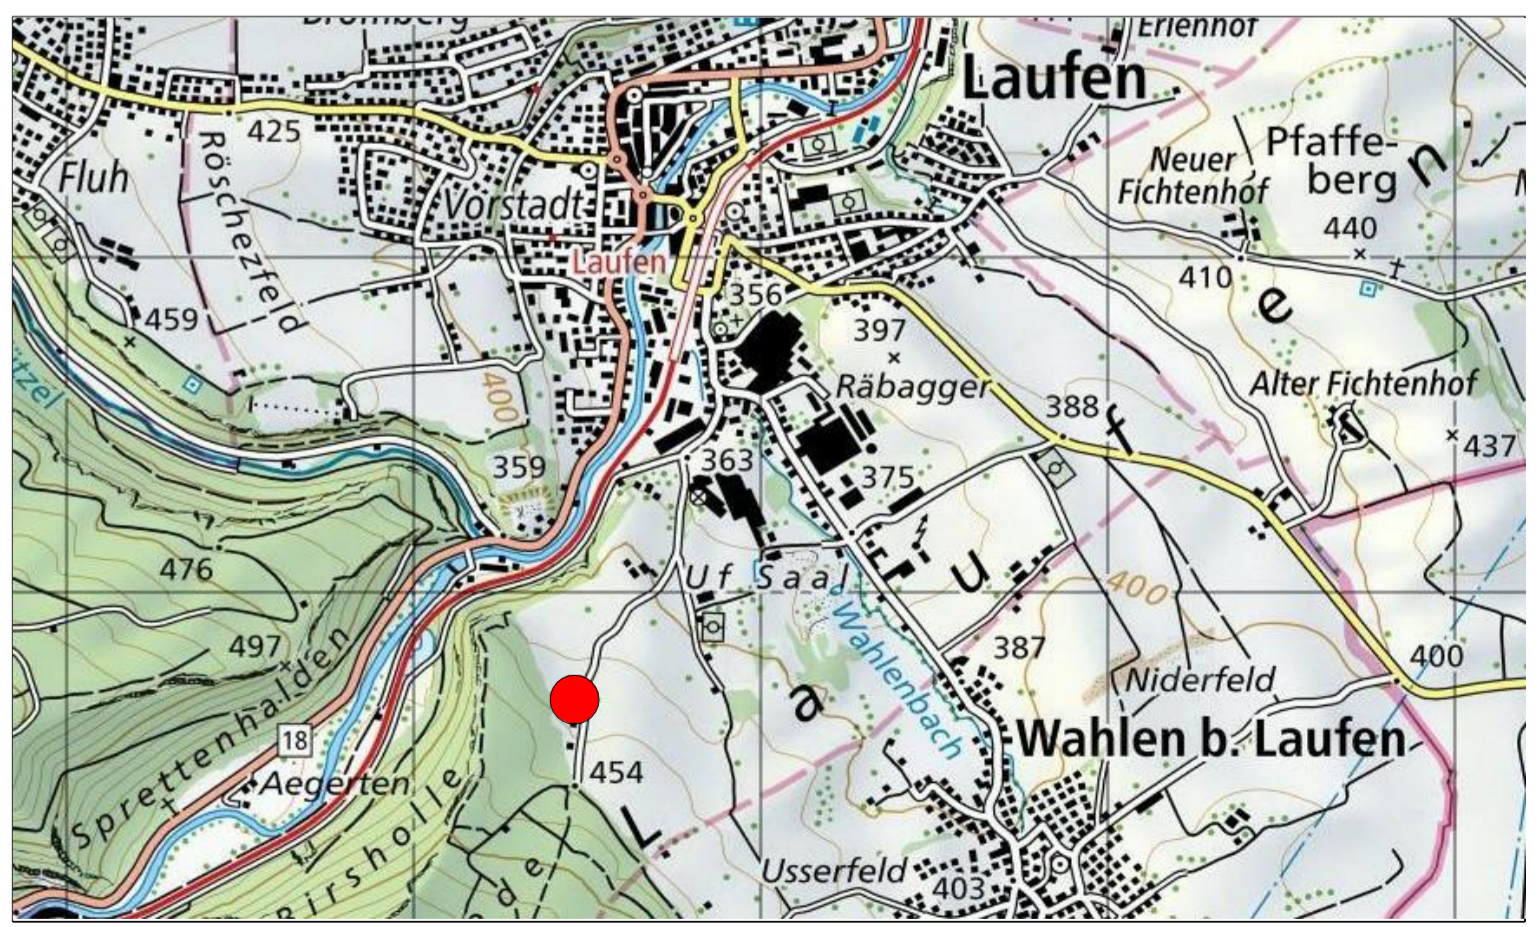

DATUM	GEZ.	KONTR.	VIS.	FORMAT	MASSSTAB	ÄNDERUNGEN	INDEX
21.10.2021	ACU	BOC	MEO	EG	angegeben, ohne Ausserstap		A

Situation Gelände

Reservoir Uf Sal
Grundriss + Schnitte

Bauprojekt

PROJEKT NR. / PLAN NR. / INDEX
F1019 / 106 / A