


## Schnitt Baulogistik; Mst. 1:50

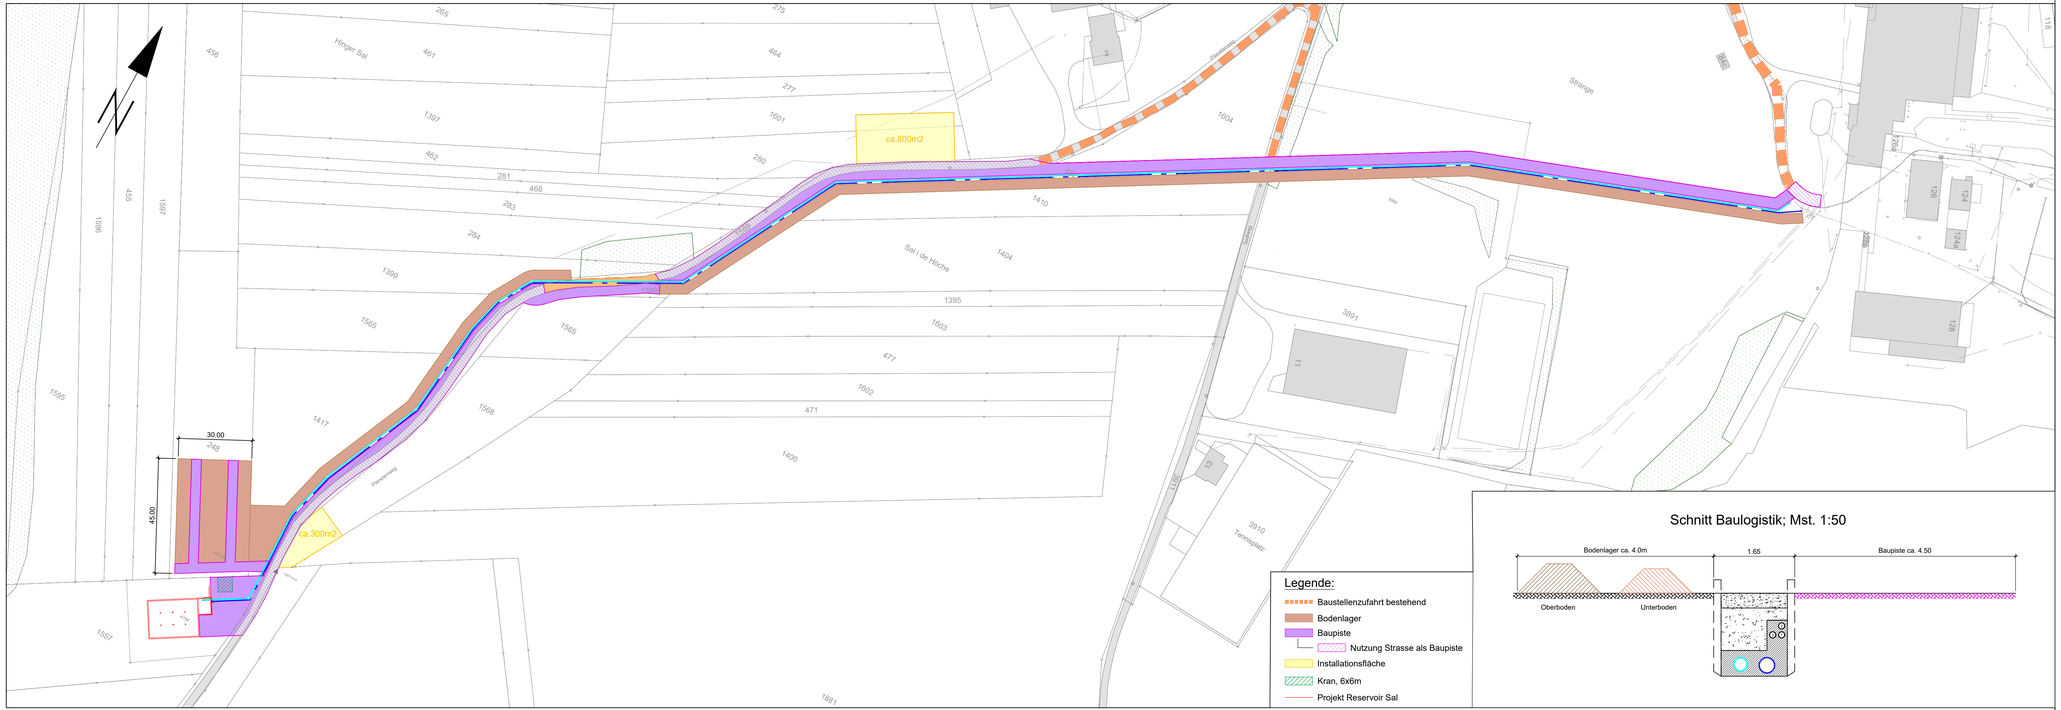


WASSERVERSORGUNG
STADT LAUFEN

KANTON BASEL- LANDSCHAFT

# RESERVOIR Uf Sal
LAUFEN

NEUBAU




| | | | | | |
|---|---|---|---|---|---|
| | | | | | G |
| | | | | | F |
| | | | | | E |
| | | | | | D |
| | | | | | C |
| | | | | | B |
| 21.10.2021 | KAE | MEO | MEO | Grundriss Reservoir angepasst | A |

Reservoir Uf Sal
**Baulogistik**
Übersicht

BAUPROJEKT

| DATUM | GEZ. | KONTR. | VIS. | MASSSTAB | FORMAT |
|---|---|---|---|---|---|
| 10.09.2021 | KAE | MEO | MEO | 1:1000 | 105 x 30 |

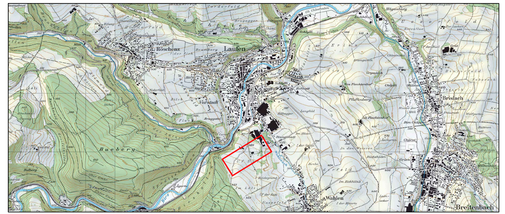F1019 / 108 / A

Gesamtplaner

**HOLINGER AG INGENIEURUNTERNEHMEN**
Malzgasse 20, CH-4052 Basel
Telefon +41 (0) 61 206 77 00
Basel@holinger.com http://www.holinger.com

**Zertifiziert ISO 9001:2008**

HOLINGER

Partner

P:\Basel\V1ff\Pd_Plaene\32_Bauprojekt\31_Situation.dwg