Stadt Laufen

BIRS

Hochwasserschutzkonzept

BAUPROJEKT

Passerelle "Eishalle"
Situation / Längenprofil / Schnitt

ÜBERSICHTSPLAN 1:20'000

CAD-SYSTEM : AutoCAD Version 2018			
PLANFORMAT : **60 x 147 cm**	MASSSTAB : **1:100 / 1:10**		
PLANNUMMER PROJEKTVERFASSER : **3703-102**			

Projektverfasser: ATB SA Beratende Ingenieure SIA USIC

Mitarbeit: Ingenieurbüro Acker

ÄNDERUNG	GEZ	KONTR	DATUM
	trv	CHE	18.06.2021
A	trv	CHE	21.02.2022
B			
C			
D			

INDEX	DATUM	BEMERKUNGEN
A	-	-
B		
C		
D		

GRUNDLAGEN	

Schnitt - 1:20
- Widerlagerbereiche Nord und Süd -

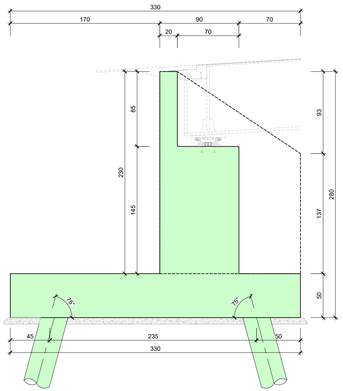

Schnitt - 1:20
- Widerlagerbereiche Nord und Süd -

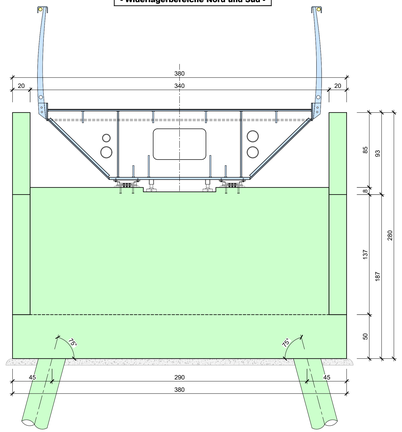

Detail Nr.1 - 1:10
- Widerlagerbereich -

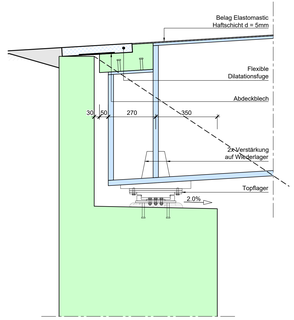

Situation - 1:100
- Passerelle "Eishalle" -

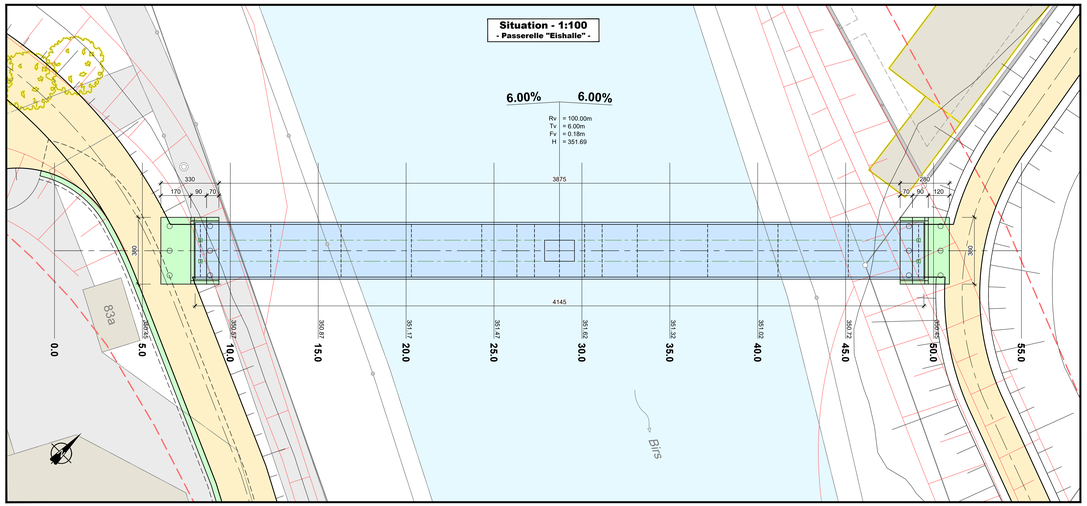

Schnitt - 1:10
- Über der Birs -

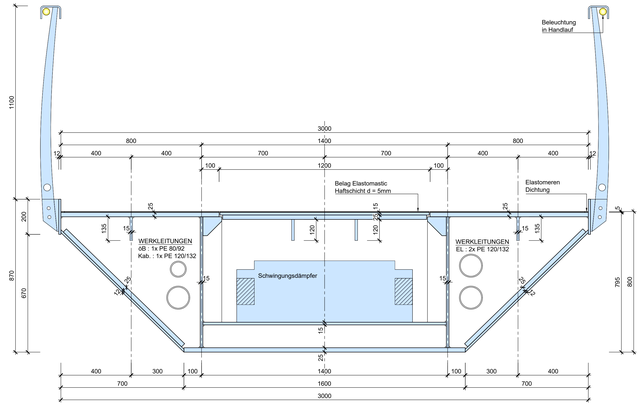

LEGENDE :

KATASTER
- Gebäude
- Strassen und Wege
- Birs
- Abbruch
- Bäume
- Bäume Abbruch

PROJEKT
- Projekt "Birs" (Hollinger)
- Gewässerraum Perrimeter
- Anpassung Projekt "Birs"
- Ortsbeton
- Stahlkonstruktion
- Strassen und Wege

Längenprofil - 1:100
- in Axe Brücke -

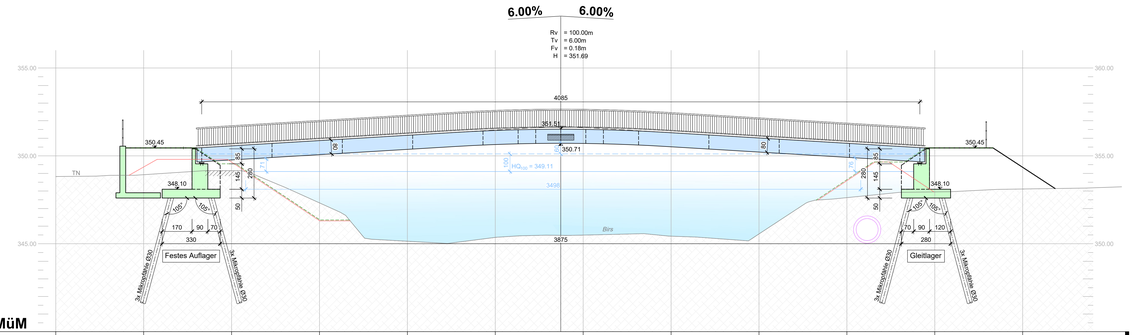

Horizont 340.00 MüM

Metrierung	0.0	5.00	5.0	5.00	10.0	5.00	15.0	5.00	20.0	5.00	25.0	5.00	30.0	5.00	35.0	5.00	40.0	5.00	45.0	5.00	50.0	5.00	55.0
Strassenhöhen best.	349.83		349.81		349.79		349.72		349.64		349.58		349.49		349.43		349.38		349.32		349.26		349.21
Projekthöhen Strasse			350.45		350.57		350.67		351.17		351.47		351.62		351.52		351.02		350.72		350.45		
Differenz			1.56		1.41		1.05		0.53		0.11		0.13		0.09		0.36		0.40		1.24		