Stadt Laufen

BIRS

Hochwasserschutzkonzept

BAUPROJEKT

Passerelle "Eishalle"
Situation 1:200

ÜBERSICHTSPLAN 1:25'000

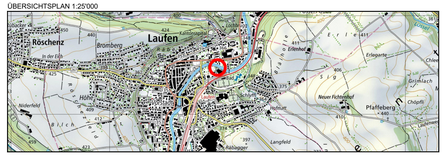

CAD-SYSTEM : AutoCAD Version 2018			
PLANFORMAT : **60 x 105 cm**	MASSSTAB : **1:200**		
PLANNUMMER PROJEKTVERFASSER : **3753-101**			

Projektverfasser: ATB SA Beratende Ingenieure SIA USIC

Mitarbeit: Ingénierie Acier

ÄNDERUNG	GEZ.	KONTR.	DATUM
	sv	CHE	18.06.2021
A	sv	CHE	21.02.2022
B			
C			
D			

INDEX	DATUM	BEMERKUNGEN
A	-	-
B		
C		
D		

GRUNDLAGEN

LEGENDE :

KATASTER

- Gebäude
- Strassen und Wege
- Birs
- Abbruch
- Bäume
- Bäume Abbruch

PROJEKT
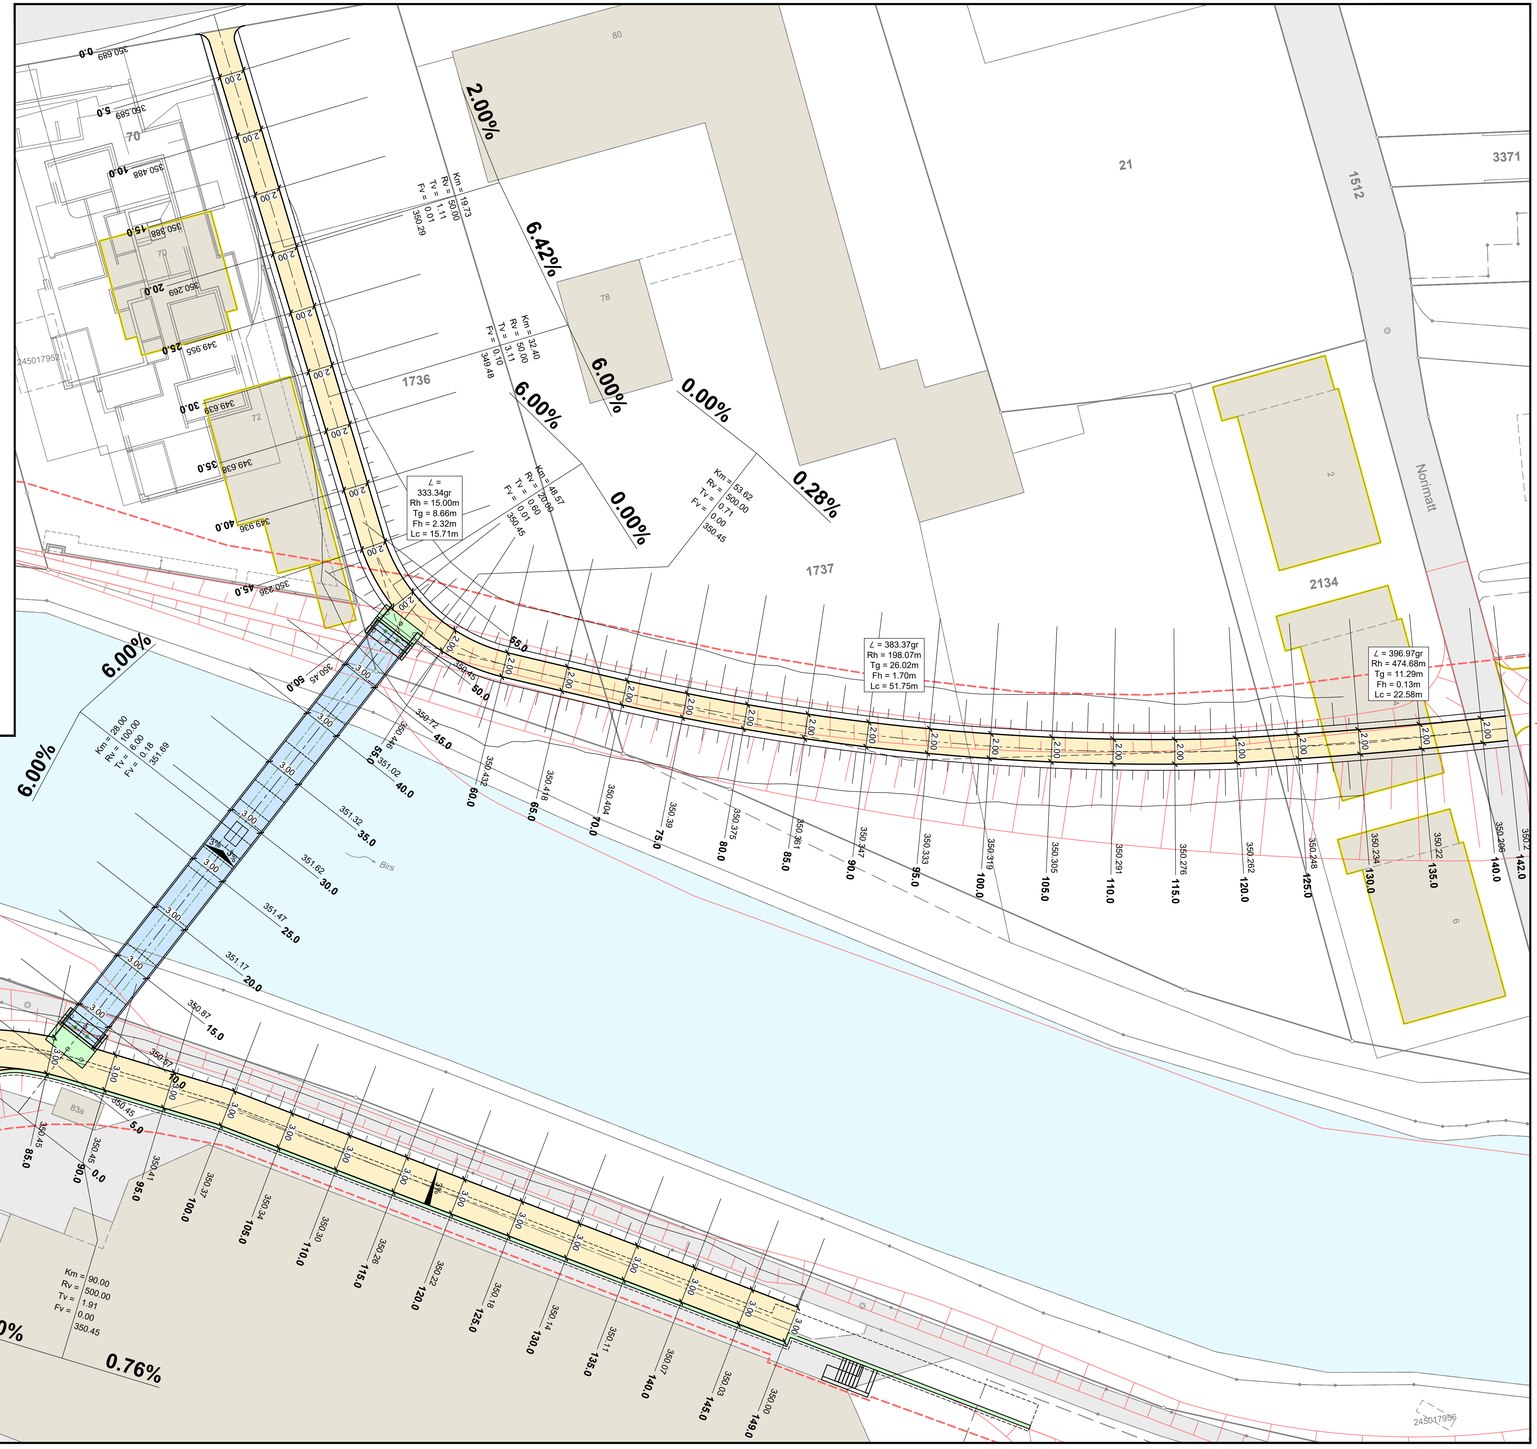
- Projekt "Birs" (Hollinger)
- Gewässerraum Perrimeter
- Anpassung Projekt "Birs"
- Ortsbeton
- Stahlkonstruktion
- Strassen und Wege