Kanton Basel-Landschaft
Stadt Laufen

Diebachstrasse

Bauprojekt

Längenprofil 1:500/50

Zugehörige Pläne:
- Situation Teil 1, 1:200, Plan Nr. 15
- Situation Teil 2, 1:200, Plan Nr. 16
- Querprofile, 1:100, Plan Nr. 17
- Normalprofil, 1:100, Plan Nr. 19

SCHMIDLIN & PARTNER
Ingenieure + Planer AG
Hauptstrasse 22 CH-4242 Laufen
Telefon 061 765 90 00 Fax 061 765 90 09
info@schmidlin-partner.ch www.schmidlin-partner.ch

Auftrag-Nr.	Plan-Nr.	Datum	Gezeichnet	Geprüft / Freigabe	Gerlinde
139.191	17	24.10.2019	BB	GKA	GKA/HS

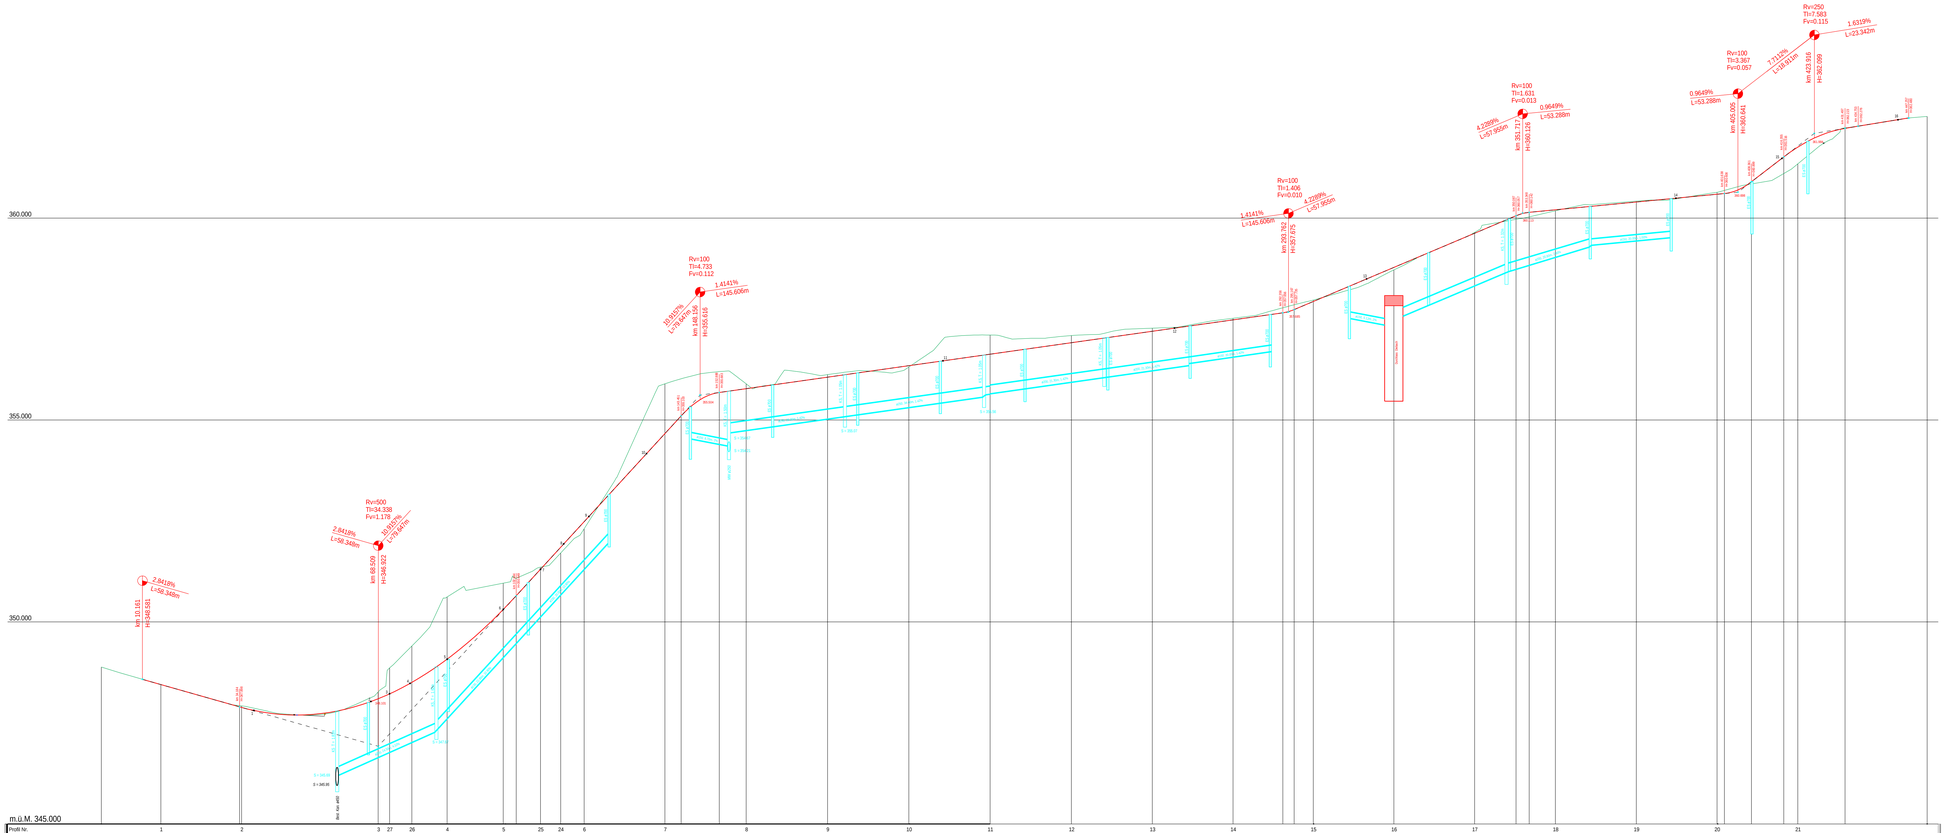
360.000
355.000
350.000
m.ü.M. 345.000
Rv=500
Tl=34.338
Fv=1.178
2.8418%
L=58.348m
30.8182%
L=73.800m
km 68.509
H=346.932
km 81.181
H=345.924
Rv=100
Tl=4.733
Fv=0.112
1.4141%
L=145.606m
10.8182%
L=73.800m
km 148.20
H=355.616
Rv=100
Tl=1.406
Fv=0.010
1.4141%
L=145.606m
4.2286%
L=57.955m
km 303.782
H=357.175
Rv=100
Tl=1.631
Fv=0.013
4.2286%
L=57.955m
0.9649%
L=53.288m
km 351.711
H=360.126
Rv=100
Tl=3.307
Fv=0.057
0.9649%
L=53.288m
7.7119%
L=18.941m
km 405.142
H=363.434
Rv=250
Tl=7.583
Fv=0.115
7.7119%
L=18.941m
1.6319%
L=23.342m
km 423.916
H=362.999
Profil Nr.
Km
Kilometrierung
Zwischendistanzen
Terrainhöhen
Projekthöhen
Differenz Projekt-Terrain Höhe
Kurvenband
Zentrum rechts
Zentrum links
Querneigungsband
(Aus Rampenband = 0.000%/m)
Achse Projekt
Rand rechts
Rand links
+2.500%
-2.500%
Strassenrand links Nr 1
Strassenrand rechts Nr 1
Bw Kw 401
Bw Kw 402
Bw Kw 403
Bw Kw 404
Bw Kw 405
Bw Kw 406
Bw Kw 407
Bw Kw 408
Bw Kw 409
Bw Kw 410
Bw Kw 411
Bw Kw 412
Bw Kw 413
Bw Kw