


- - - Trinkwasser best.
- = = = Trinkwasser neu
- - - Sauberwasser best.
- - - Meteor- und Sauberwasser neu

Umgebung Pumpwerk  
ungenau oder unvollständig.  
Lage der Werkleitungen  
ungenau

Wasserversorgung Stadt Laufen Kanton Baselland

**Grundwasserfassung Birshalden**  
Laufen

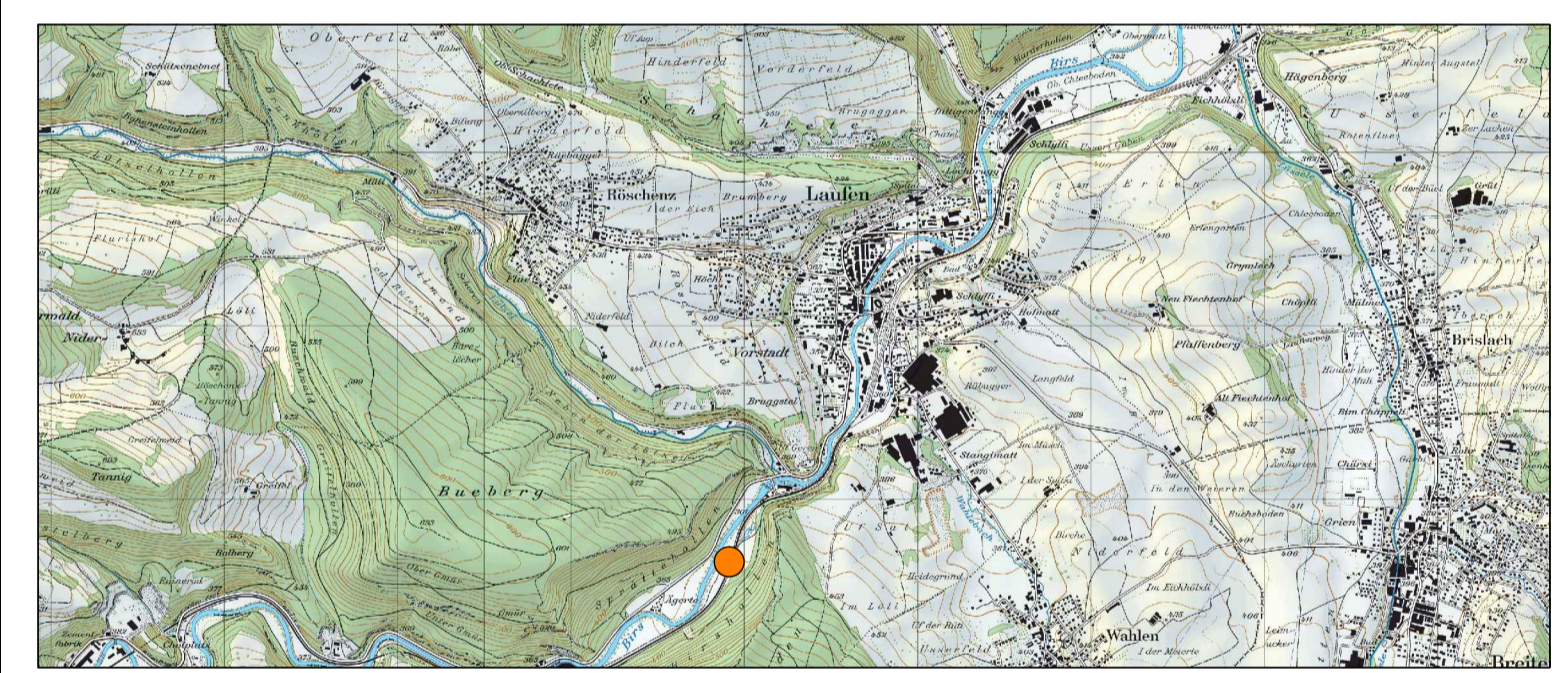

						7
						6
						5
						4
						3
						2
						1

Übersichtsplan

# Pumpwerk

Situation

BAUPROJEKT

DATUM	GEZ.	KONTR.	VIS.	MASSSTAB	FORMAT	L-3218/20
28.10.2014	HEG/GEJ	BUR	HUM	1:200	84 x 60	

**Gesamtplaner**

**HOLINGER AG INGENIEURUNTERNEHMEN**  
Galmstrasse 4, CH-4410 Liestal  
Telefon +41 (0)61 926 23 23, Fax +41 (0) 61 926 23 24  
liestal@holinger.com www.holinger.com

**HOLINGER**

Zertifiziert ISO 9001:2008

Partner	VERFAHRENSING.	HOLINGER AG, Galmstrasse 4, CH-4410 Liestal	+41 (0)61 926 23 23	+41 (0)61 926 23 24
	BAUSTATIK	HOLINGER AG, Galmstrasse 4, CH-4410 Liestal	+41 (0)61 926 23 23	+41 (0)61 926 23 24

**© COPYRIGHT**  
Das Urheberrecht an dieser Zeichnung und allen Beilagen, die dem Empfänger persönlich anvertraut sind verbleiben jederzeit der HOLINGER AG. Ohne unsere schriftliche Genehmigung darf diese nicht kopiert oder vervielfältigt, auch niemals dritten Personen mitgeteilt oder zugänglich gemacht werden.