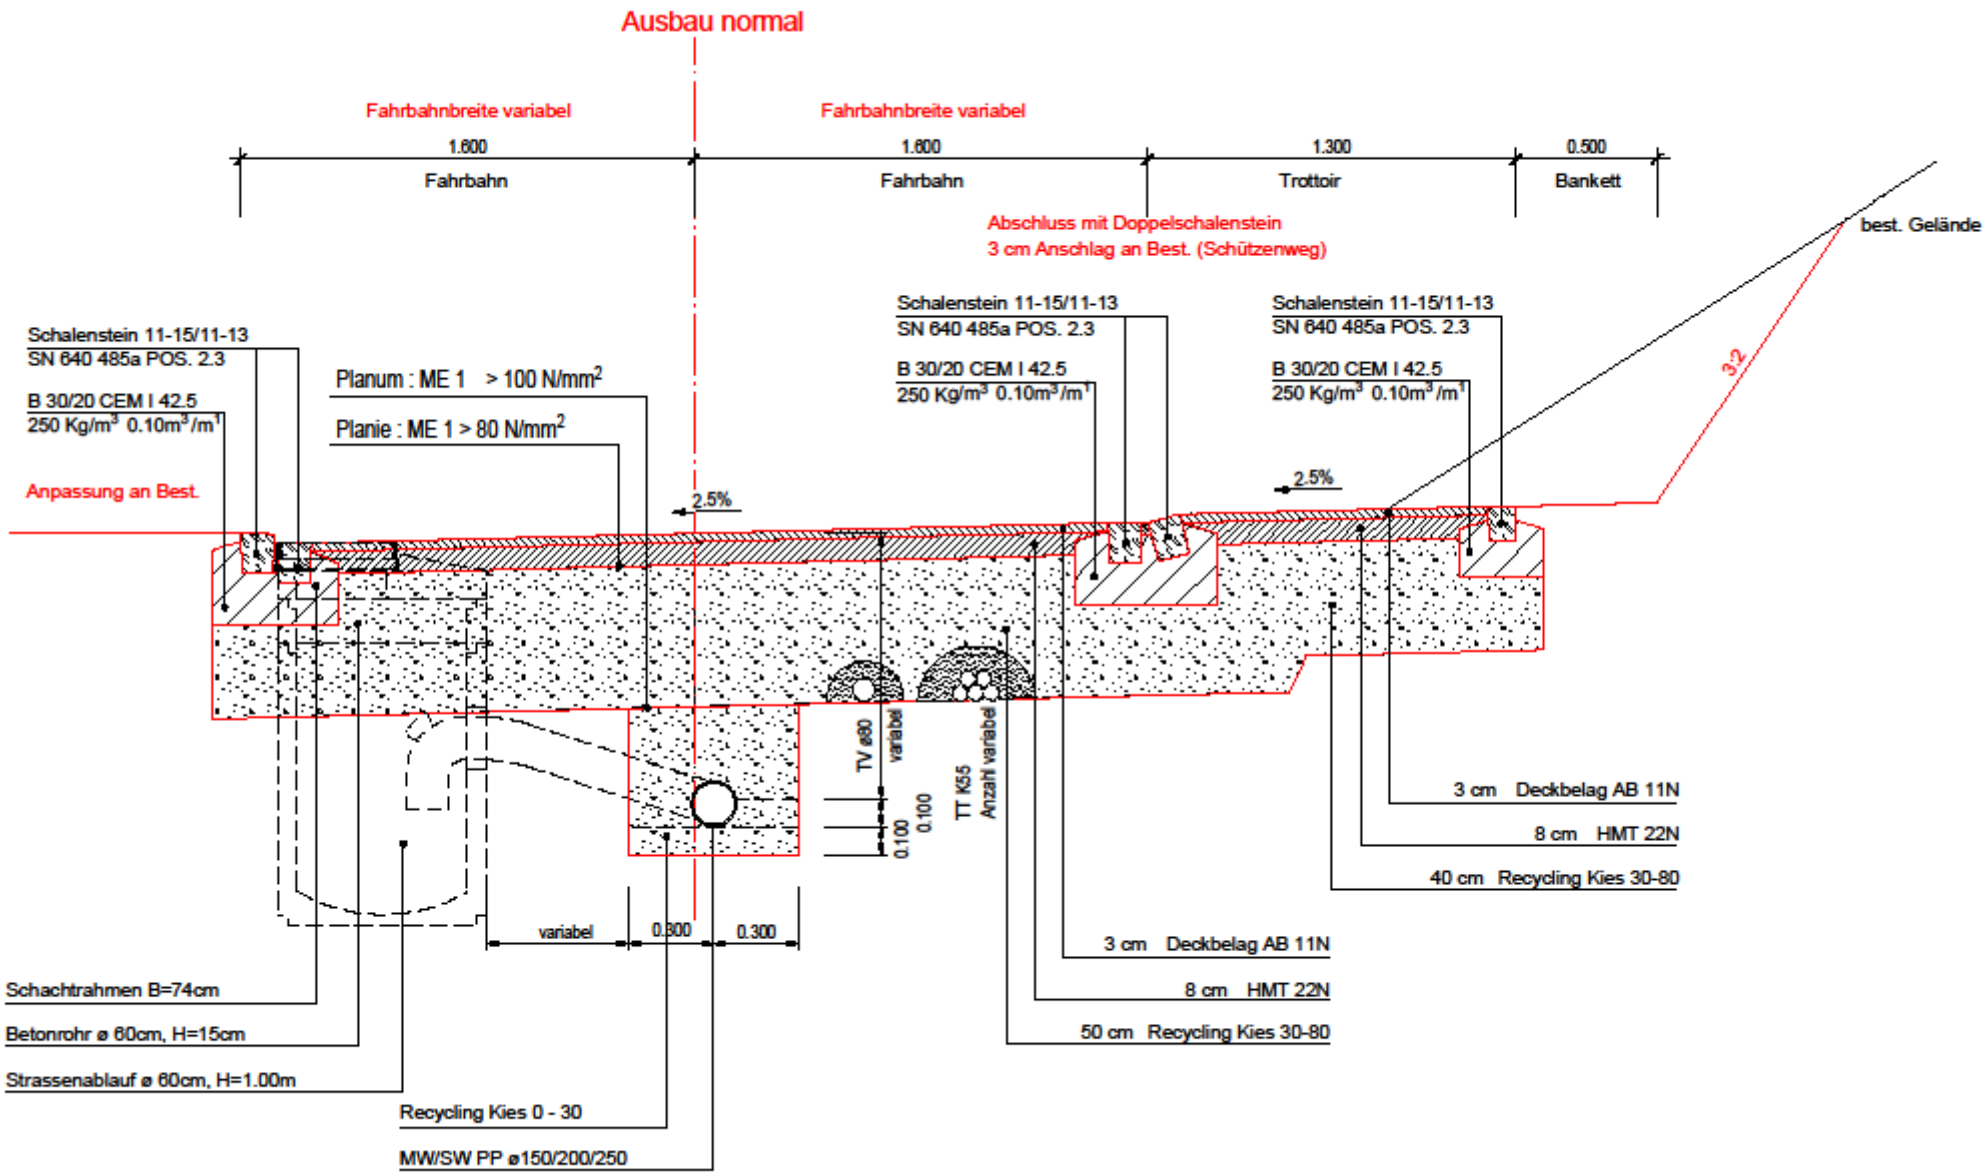
Ausbau normal
Fahrbahnbreite variabel
Fahrbahnbreite variabel
1.600
Fahrbahn
1.600
Fahrbahn
1.300
Trottoir
0.500
Bankett
Abschluss mit Doppelschalenstein
3 cm Anschlag an Best. (Schützenweg)
best. Gelände
Schalenstein 11-15/11-13
SN 640 485a POS. 2.3
B 30/20 CEM I 42.5
250 Kg/m³ 0.10m³/m¹
Anpassung an Best.
Planum : ME 1 > 100 N/mm²
Planie : ME 1 > 80 N/mm²
2.5%
Schalenstein 11-15/11-13
SN 640 485a POS. 2.3
B 30/20 CEM I 42.5
250 Kg/m³ 0.10m³/m¹
Schalenstein 11-15/11-13
SN 640 485a POS. 2.3
B 30/20 CEM I 42.5
250 Kg/m³ 0.10m³/m¹
2.5%
3:2
TV ø80
variabel
0.100
0.100
TT K55
Anzahl variabel
3 cm Deckbelag AB 11N
8 cm HMT 22N
40 cm Recycling Kies 30-80
variabel
0.300
0.300
3 cm Deckbelag AB 11N
8 cm HMT 22N
50 cm Recycling Kies 30-80
Schachtrahmen B=74cm
Betonrohr ø 60cm, H=15cm
Strassenablauf ø 60cm, H=1.00m
Recycling Kies 0 - 30
MW/SW PP ø150/200/250