


3892

4138

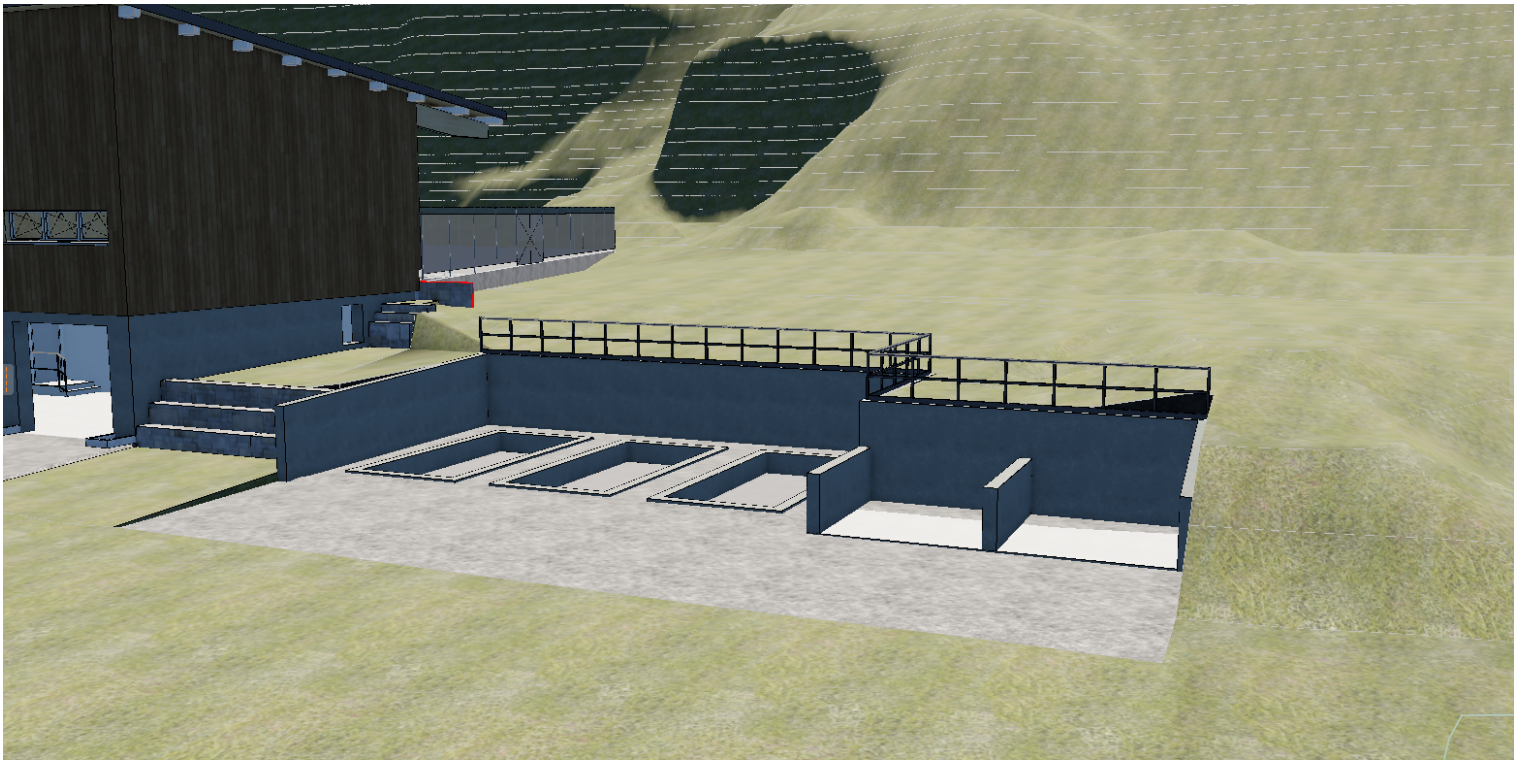

Geschsteller/in und Grundeigentümer/in	Stadt Laufen Vorstadtplatz 2, 4242 Laufen	Ort, Datum : Unterschrift : _____
Architekten	Jeker Architekten SIA AG Freie Strasse 88, 4051 Basel	Ort, Datum : Unterschrift : _____

BESTAND	GRENZE	SW	SCHWELLENHÖHE	AK	AUSSERKANT
NEU	BAULINIE	BR	BRÜSTUNGSHÖHE	iL	IM LICHT
ABRUCH	POLYGONPUNKT	ST	STURZHÖHE	F	FERTIG
		OK	OBERKANT	R	ROH

Lichtöffnungsmass Hauseingangstüren 110cm
Lichtöffnungsmass Wohnungstüren 90cm
Lichtöffnungsmass Innentüren 80cm
Schwellenhöhen kleiner als 2,5cm
Brüstungshöhe, Absturzsicherung OK 100cm ü F.B.

BAUEINGABE

Baufixpunkt = 352.29m ü.M Bezugshöhe +/- 0.00 = 352.12 m ü.M