




Stadt Laufen



AUSSCHNITT AUS
GRUNDBUCHPLAN

KOPIE 1:500

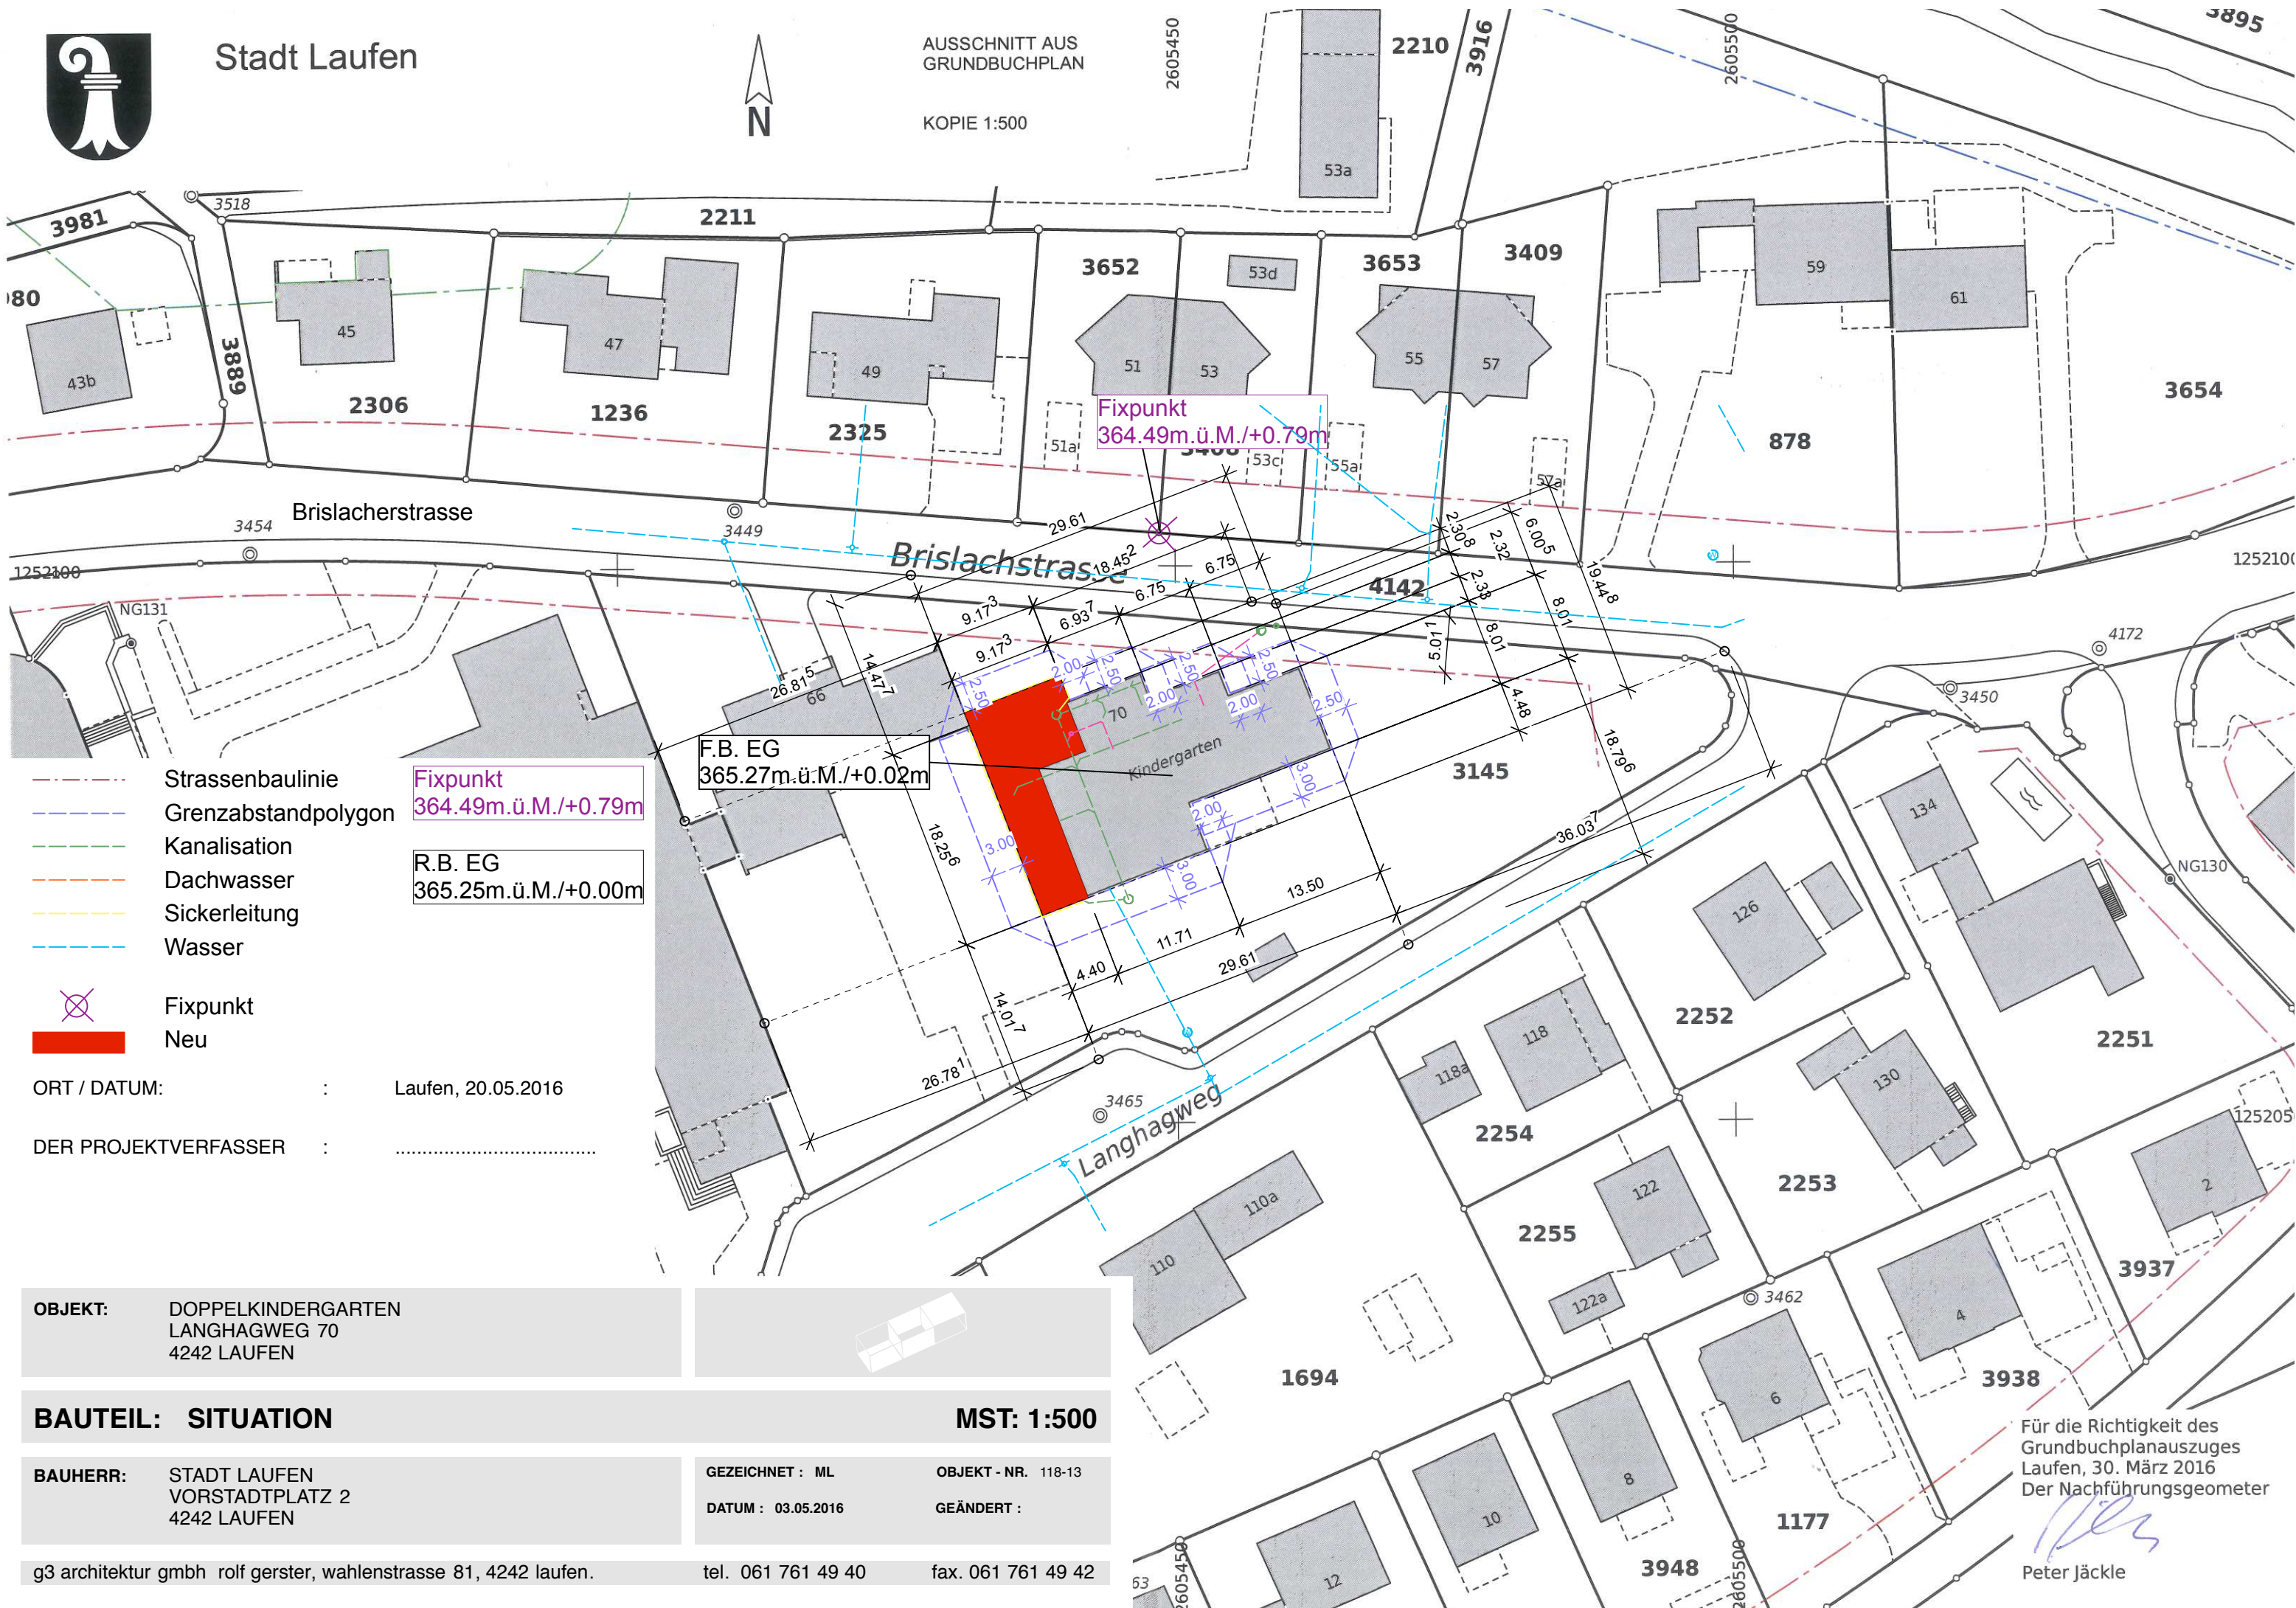

- Strassenbaulinie
- Grenzabstandpolygon
- Kanalisation
- Dachwasser
- Sickerleitung
- Wasser

- Fixpunkt
- Neu

ORT / DATUM: : Laufen, 20.05.2016

DER PROJEKTVERFASSER :

OBJEKT: DOPPELKINDERGARTEN
LANGHAGWEG 70
4242 LAUFEN

BAUTEIL: SITUATION **MST: 1:500**

BAUHERR: STADT LAUFEN VORSTADTPLATZ 2 4242 LAUFEN	GEZEICHNET: ML	OBJEKT - NR.: 118-13
	DATUM: 03.05.2016	GEÄNDERT:

g3 architektur gmbh rolf gerster, wahlenstrasse 81, 4242 laufen. tel. 061 761 49 40 fax. 061 761 49 42

Für die Richtigkeit des
Grundbuchplanauszuges
Laufen, 30. März 2016
Der Nachführungsgeometer

Peter Jäckle