


fassade nord

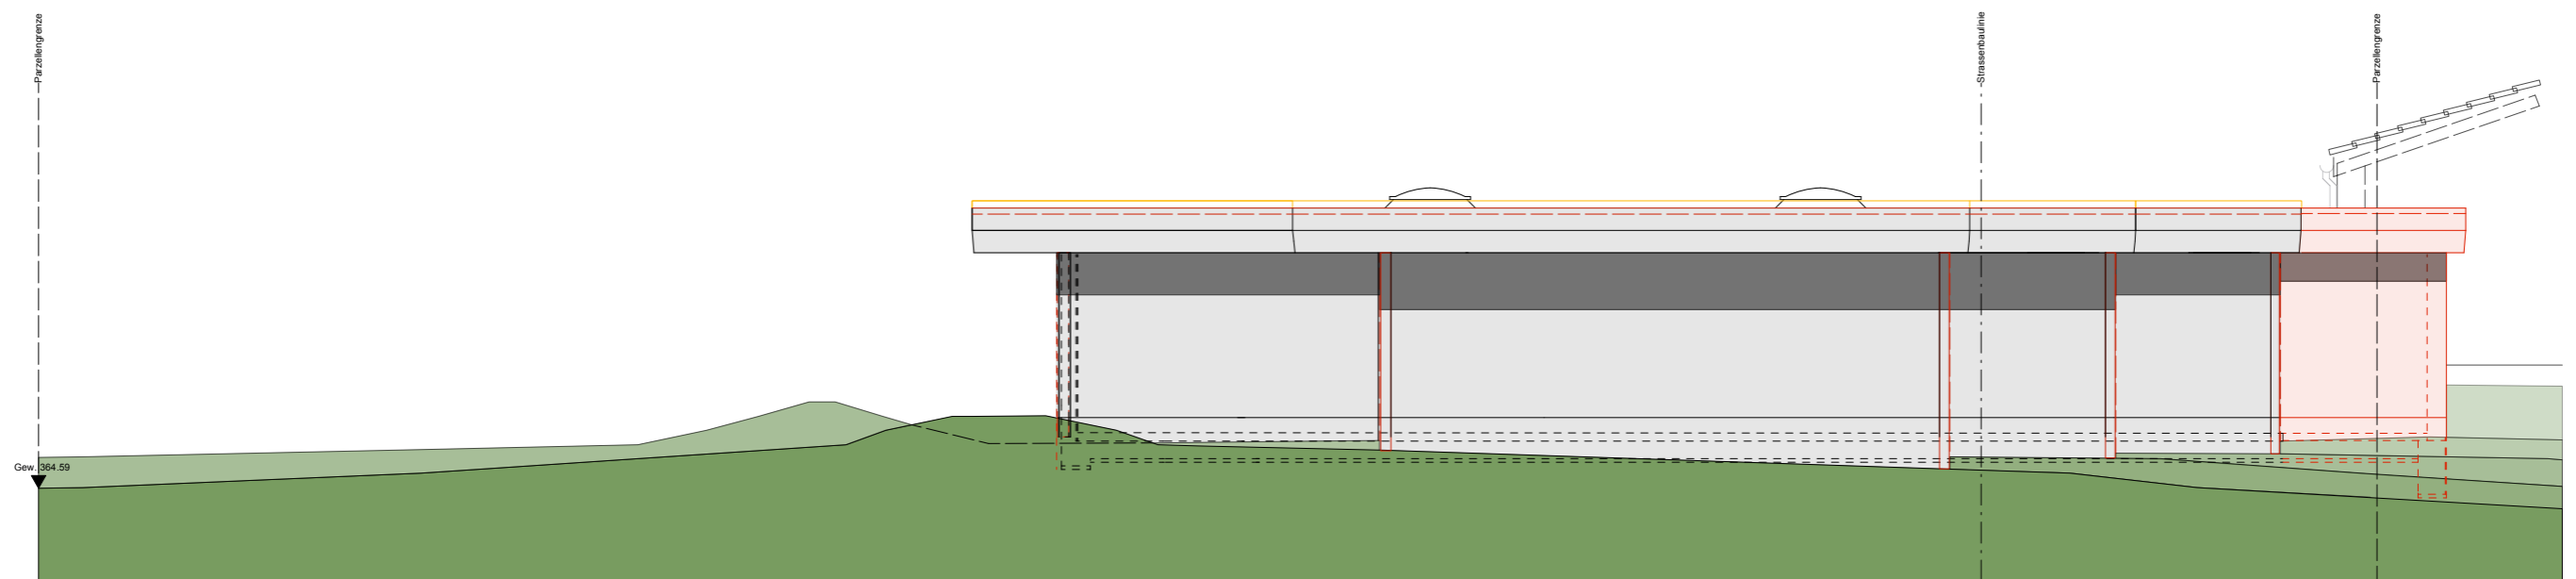

fassade ost