


fassade süd

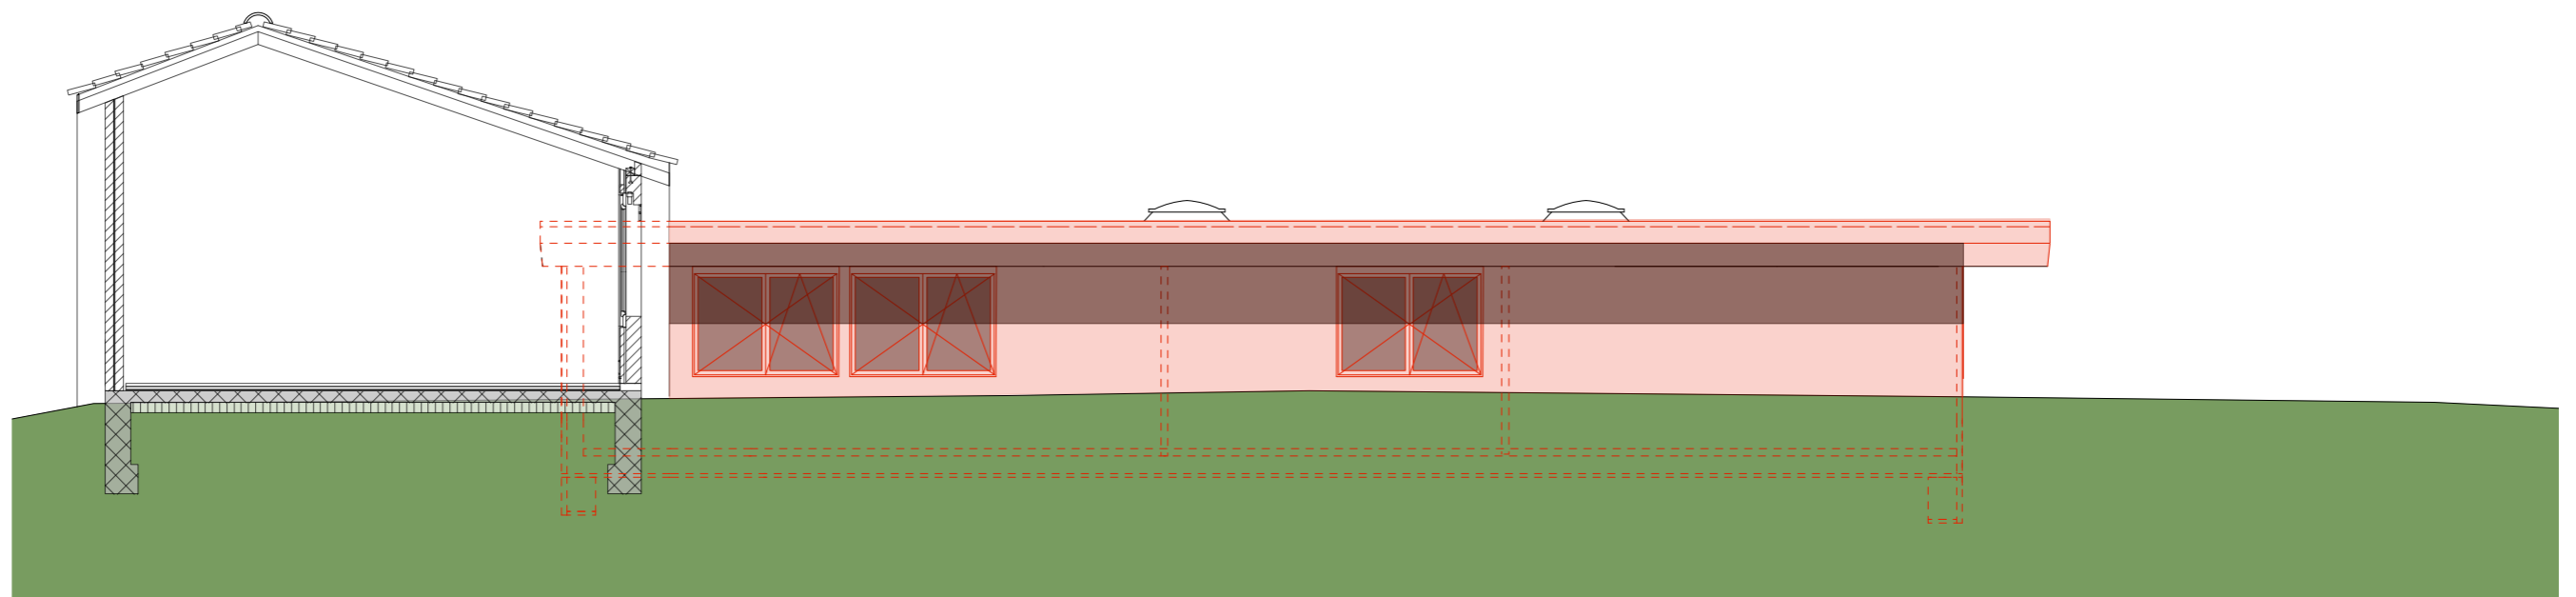

fassade west