Kanton Basel-Landschaft
Stadt Laufen

Diebachstrasse

Bauprojekt

Längenprofil 1:500/50

Zugehörige Pläne:
- Situation Teil 1, 1:200, Plan Nr. 15
- Situation Teil 2, 1:200, Plan Nr. 16
- Querprofile, 1:100, Plan Nr. 17
- Normalprofil, 1:100, Plan Nr. 19

SCHMIDLIN & PARTNER
Ingenieure + Planer AG
Hauptstrasse 26, CH-4242 Laufen
Tel. +41 61 765 77 77 Fax +41 61 765 77 78
info@schmidlin-partner.ch www.schmidlin-partner.ch
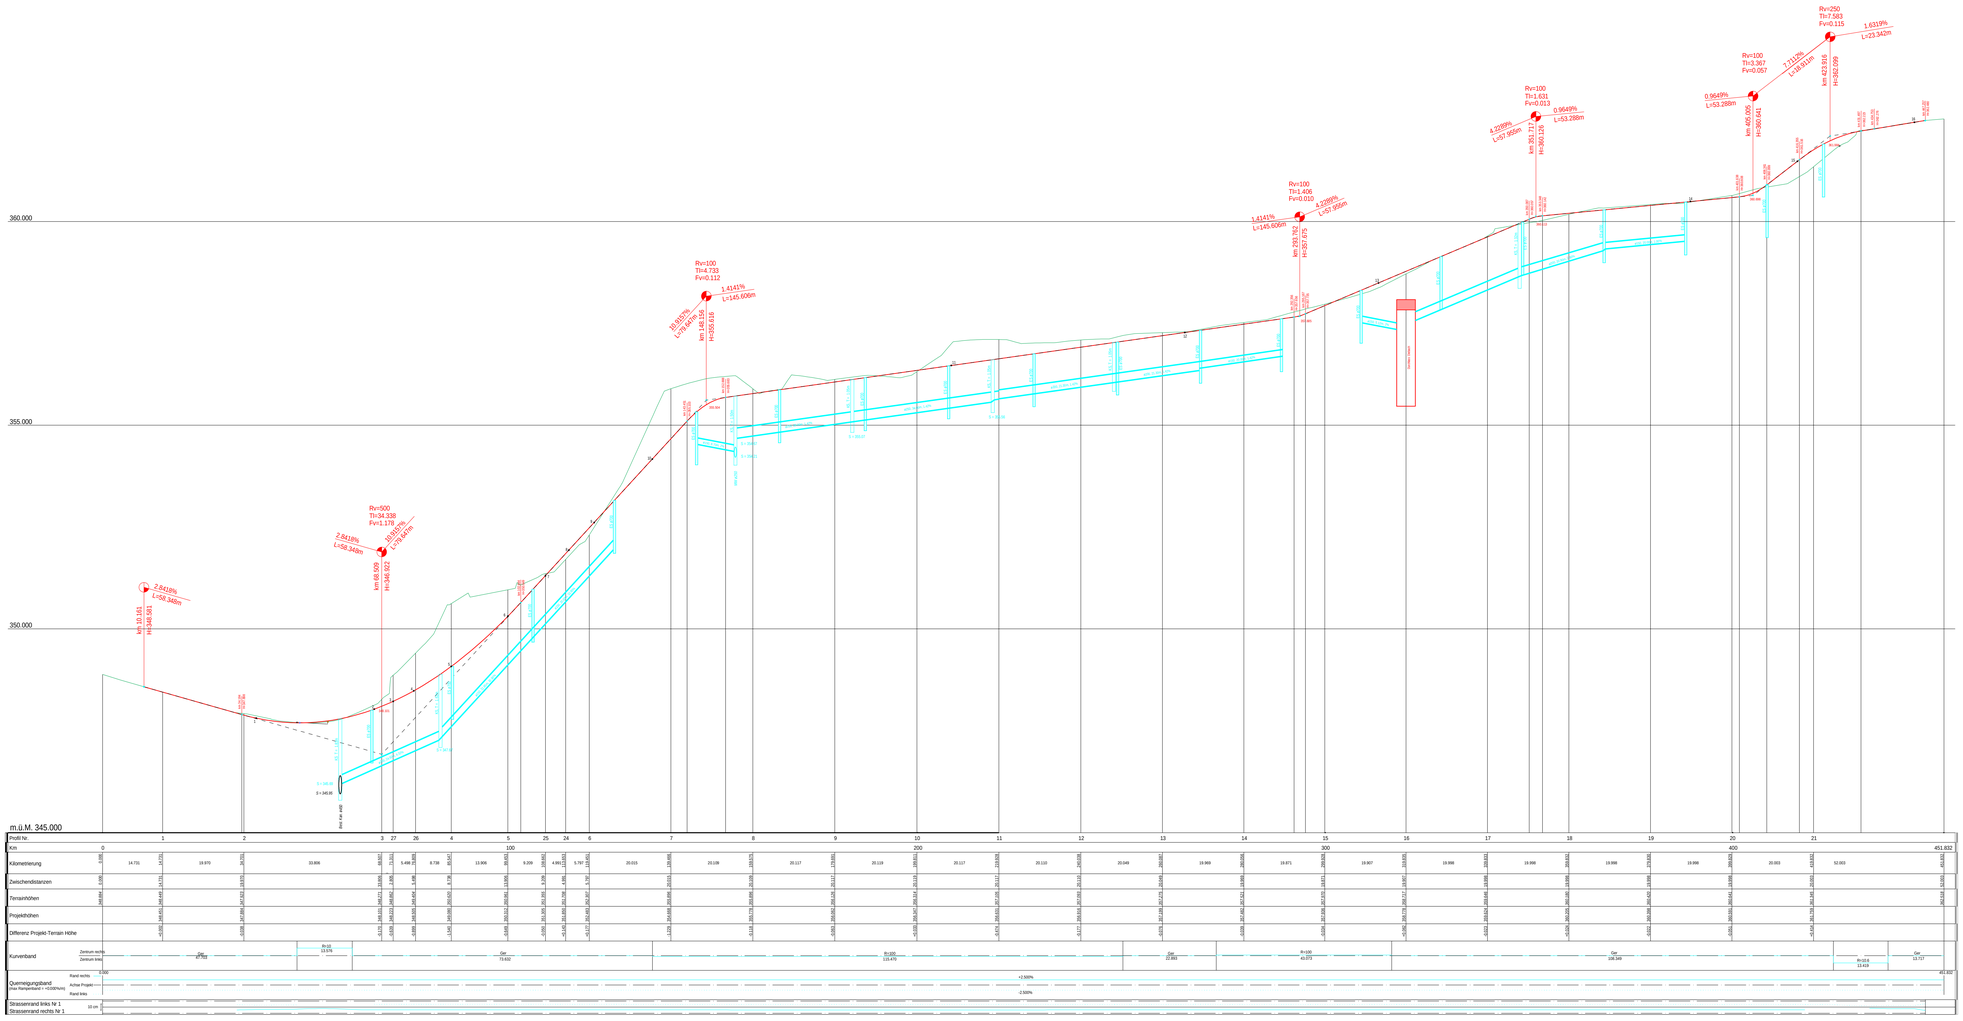
Auftrag Nr.	Plan Nr.	Datum	Gezeichnet	Geprüft / Freigabe	Grösse
085.016	17	12.02.2018	HB	GBA	29/65