Kanton Basel-Landschaft
Stadt Laufen

Diebachstrasse

Bauprojekt

Querprofile 1:100

Zugehörige Pläne:
- Situation Teil 1, 1:200, Plan Nr. 15
- Situation Teil 2, 1:200, Plan Nr. 16
- Längenprofil, 1:200/20, Plan Nr. 17
- Normalprofil, 1:20, Plan Nr. 19

SCHMIDLIN & PARTNER
Ingenieure + Planer AG
Hauptsitz Laufen
Zweigniederlassung Liestal
www.schmidlin-partner.ch
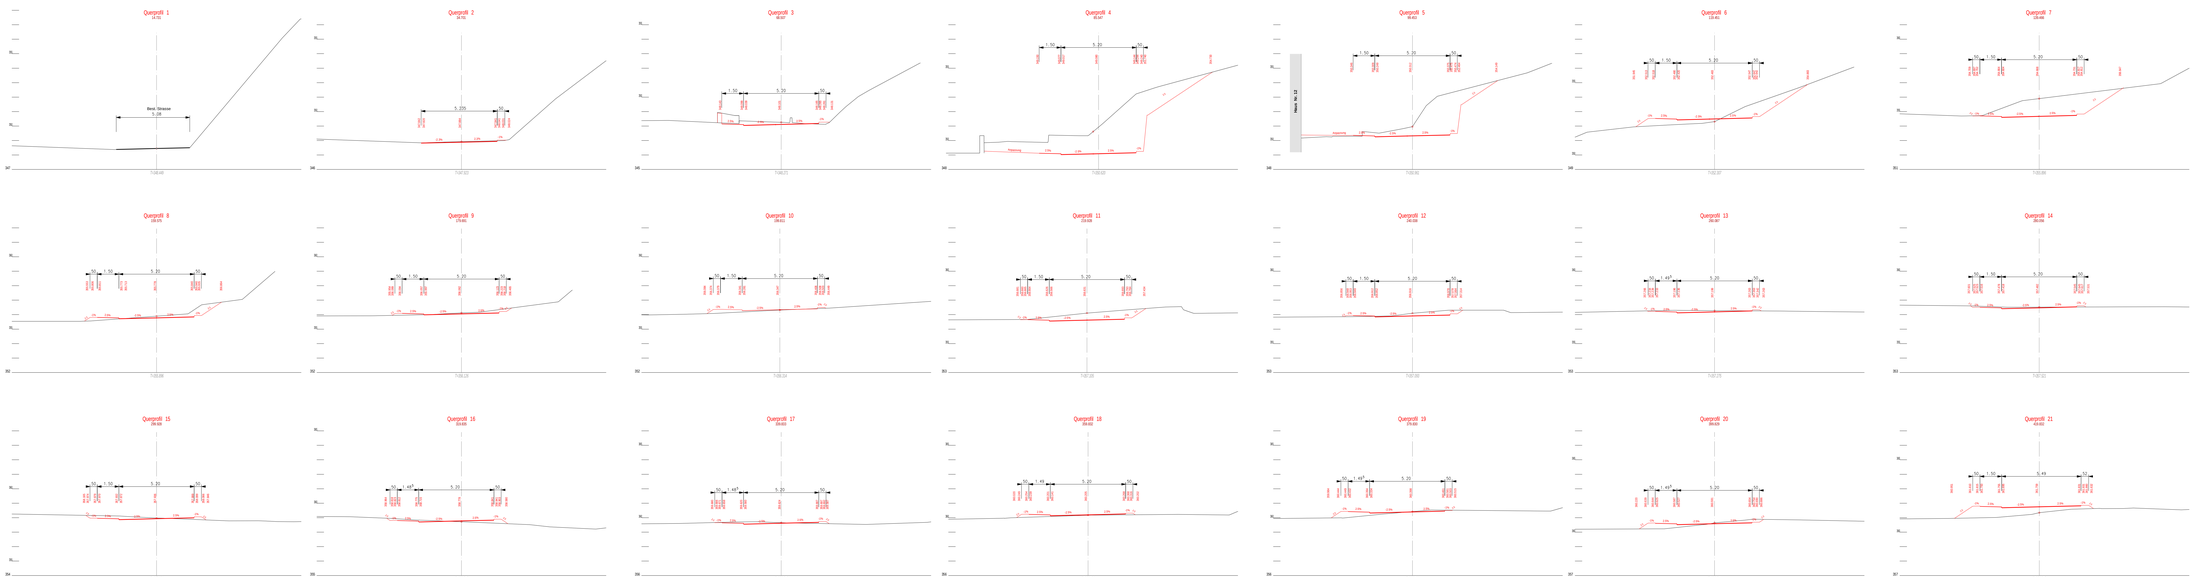
Vorlage Nr.	Plan Nr.	Datum	Massstab	Format	Erstellt	Geprüft
106.115	19	13.01.2016	1:20	A4	GKA