


Linienführung entsprechend
Quartierplan Eisbahnhalle Nau

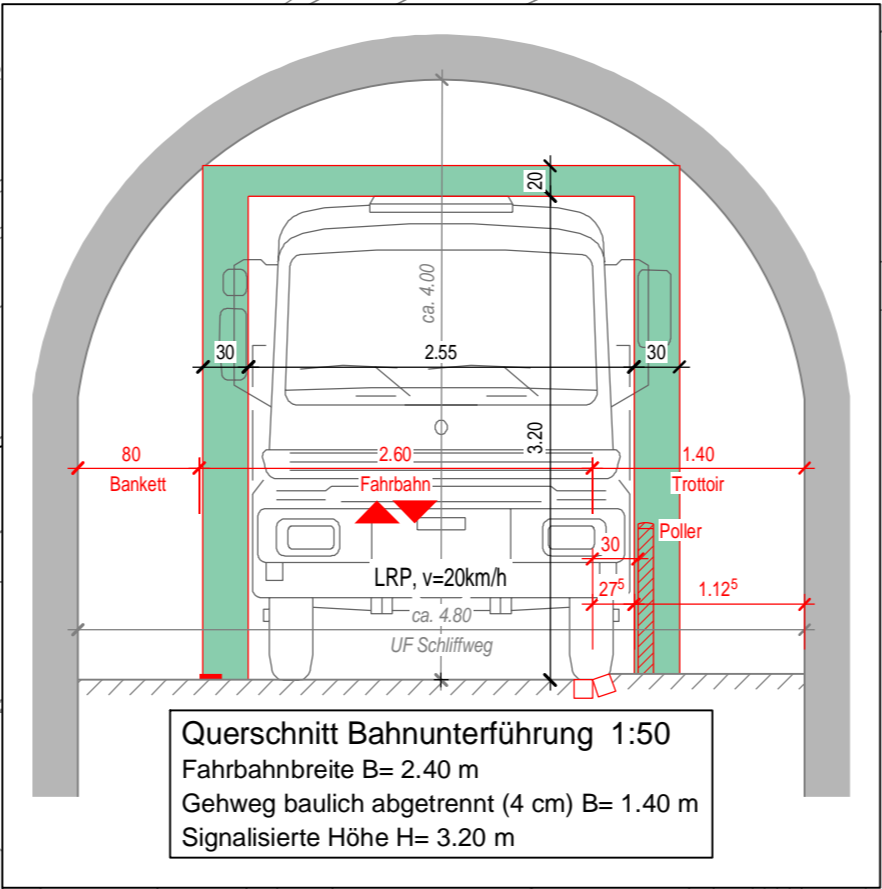

Querschnitt Bahnunterführung 1:50
 Fahrbahnbreite B= 2.40 m
 Gehweg baulich abgetrennt (4 cm) B= 1.40 m
 Signalisierte Höhe H= 3.20 m

Legende:

	Fahrbahn
	Trottoir
	Aufpflasterung
	Inselpfosten
	Markierung
	Sichtweiten

Stadt Laufen

Korrektion Schliffweg

Vorprojekt

Situation / Querschnitt

ÜBERSICHTSPLAN



CAD-SYSTEM: Cadwork		VERTRETER BAUHERRSCHAFT: Bau und Planung, Stadt Laufen			
PLANFORMAT: 63x30	MASSSTAB: 1: 500, 50	PLANNUMMER TBA			
PLANNUMMER PROJEKTVERFASSER 212'009'000 - 001		PLANNUMMER TBA			
PROJEKTVERFASSER gruner		INDEX	DATUM	GEZ.	KONTR.
Gruner AG Ingenieure und Planer Gellerstrasse 55, CH-4020 Basel Telefon +41 61 317 61 61 Fax +41 61 312 40 09 SN EN ISO 9001		—	26.01.2018	meg	cgi
		A			
		B			
		C			