

Quartierplan Güterbahnhof Süd

Teilplan 4 / Profile





Profile 1:200

Beispiel Beschluss EGV


Bechluss des Stadtrates:	Namens des Stadtrates:
Bechluss der Gde. - Versammlung:	Präsident:
Referendumsfrist:	
Urnenabstimmung:	
Publikation der Planaufgabe im Amtsblatt Nr. vom	Stadtverwalter:
Planaufgabe:	
Vom Regierungsrat des Kantons Basel - Landschaft genehmigt	Der Landschaftsreiber:
mit Beschluss Nr. vom	
Publikation des Regierungsratsbeschlusses im Amtsblatt Nr. vom	

Plan Nr. 105.05.0719 - 4/H
18. Dezember 2017


Erstellt: DGA, Geprüft: FVO, Freigabe: FVO
S:\105\05\0719\07_CAD_Daten\Übersichtsplan_1_500.2d

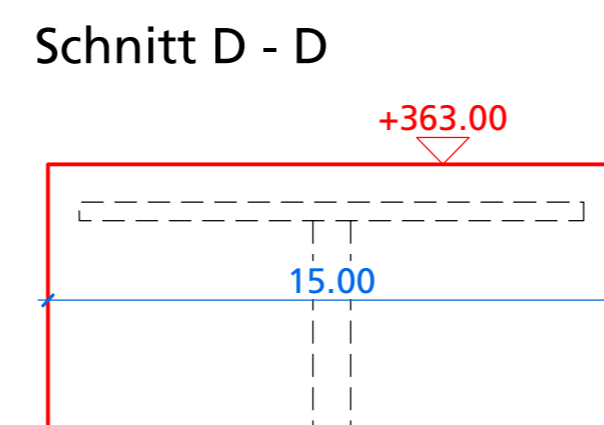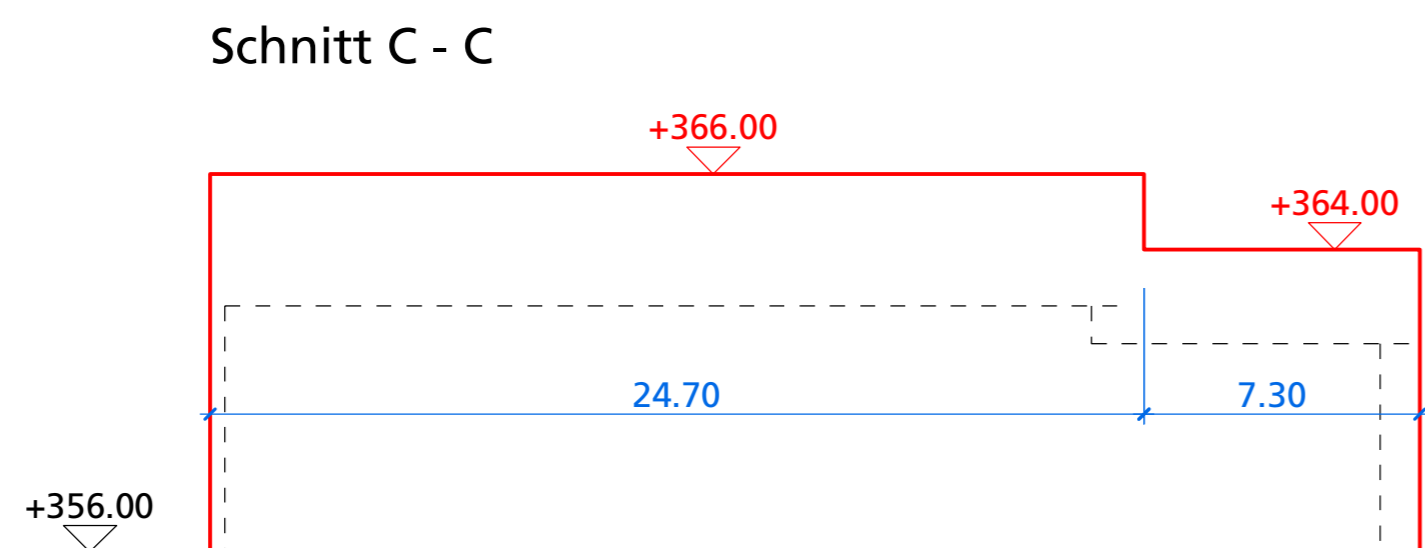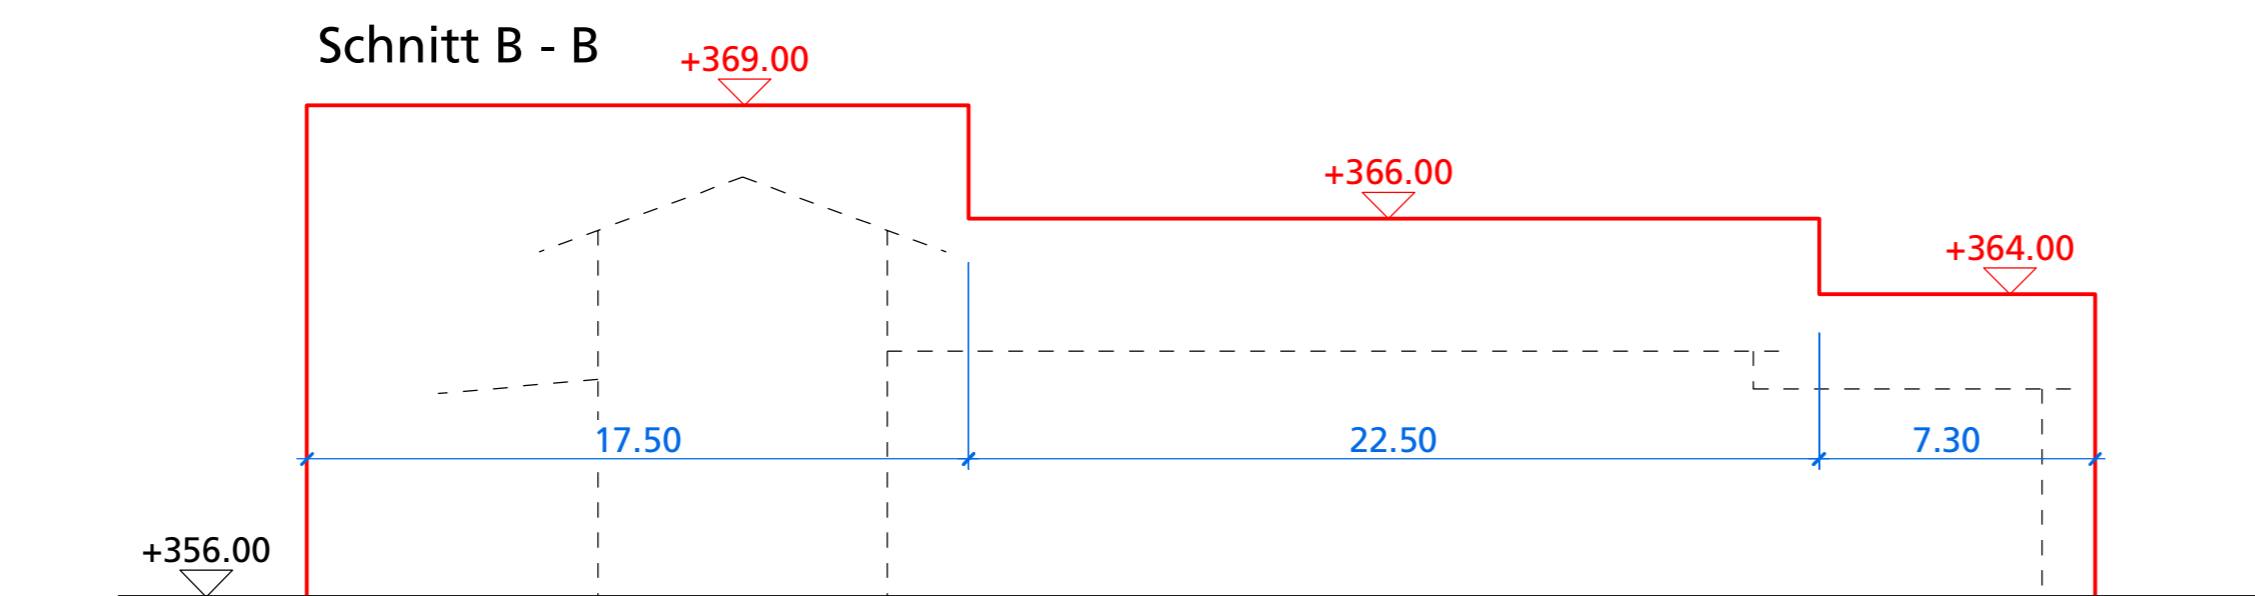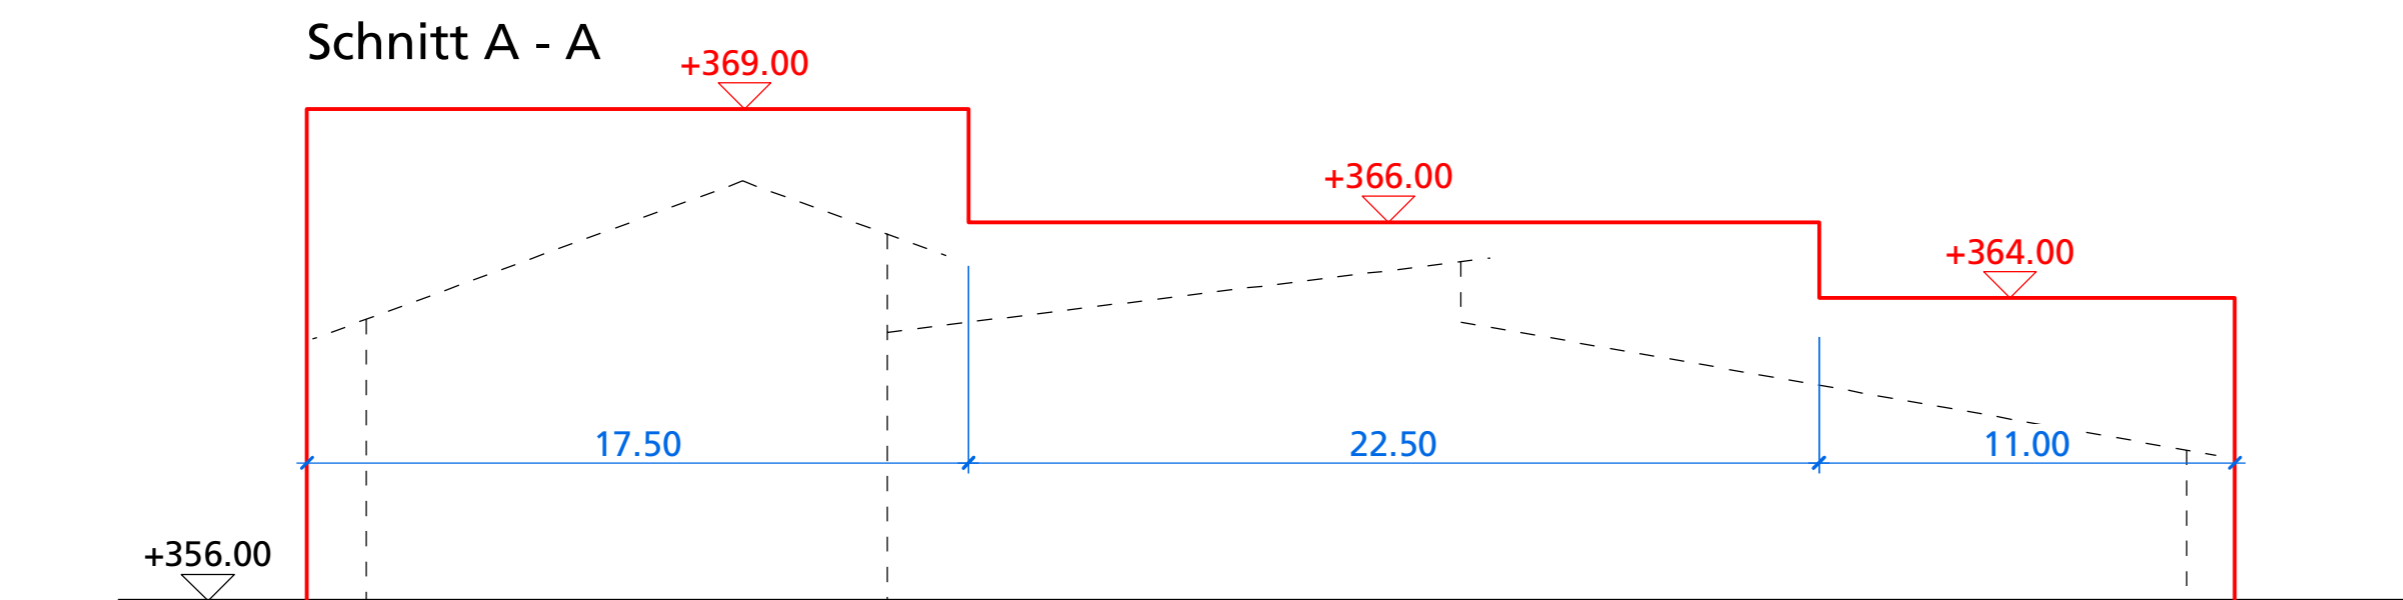

Schnitt E - E

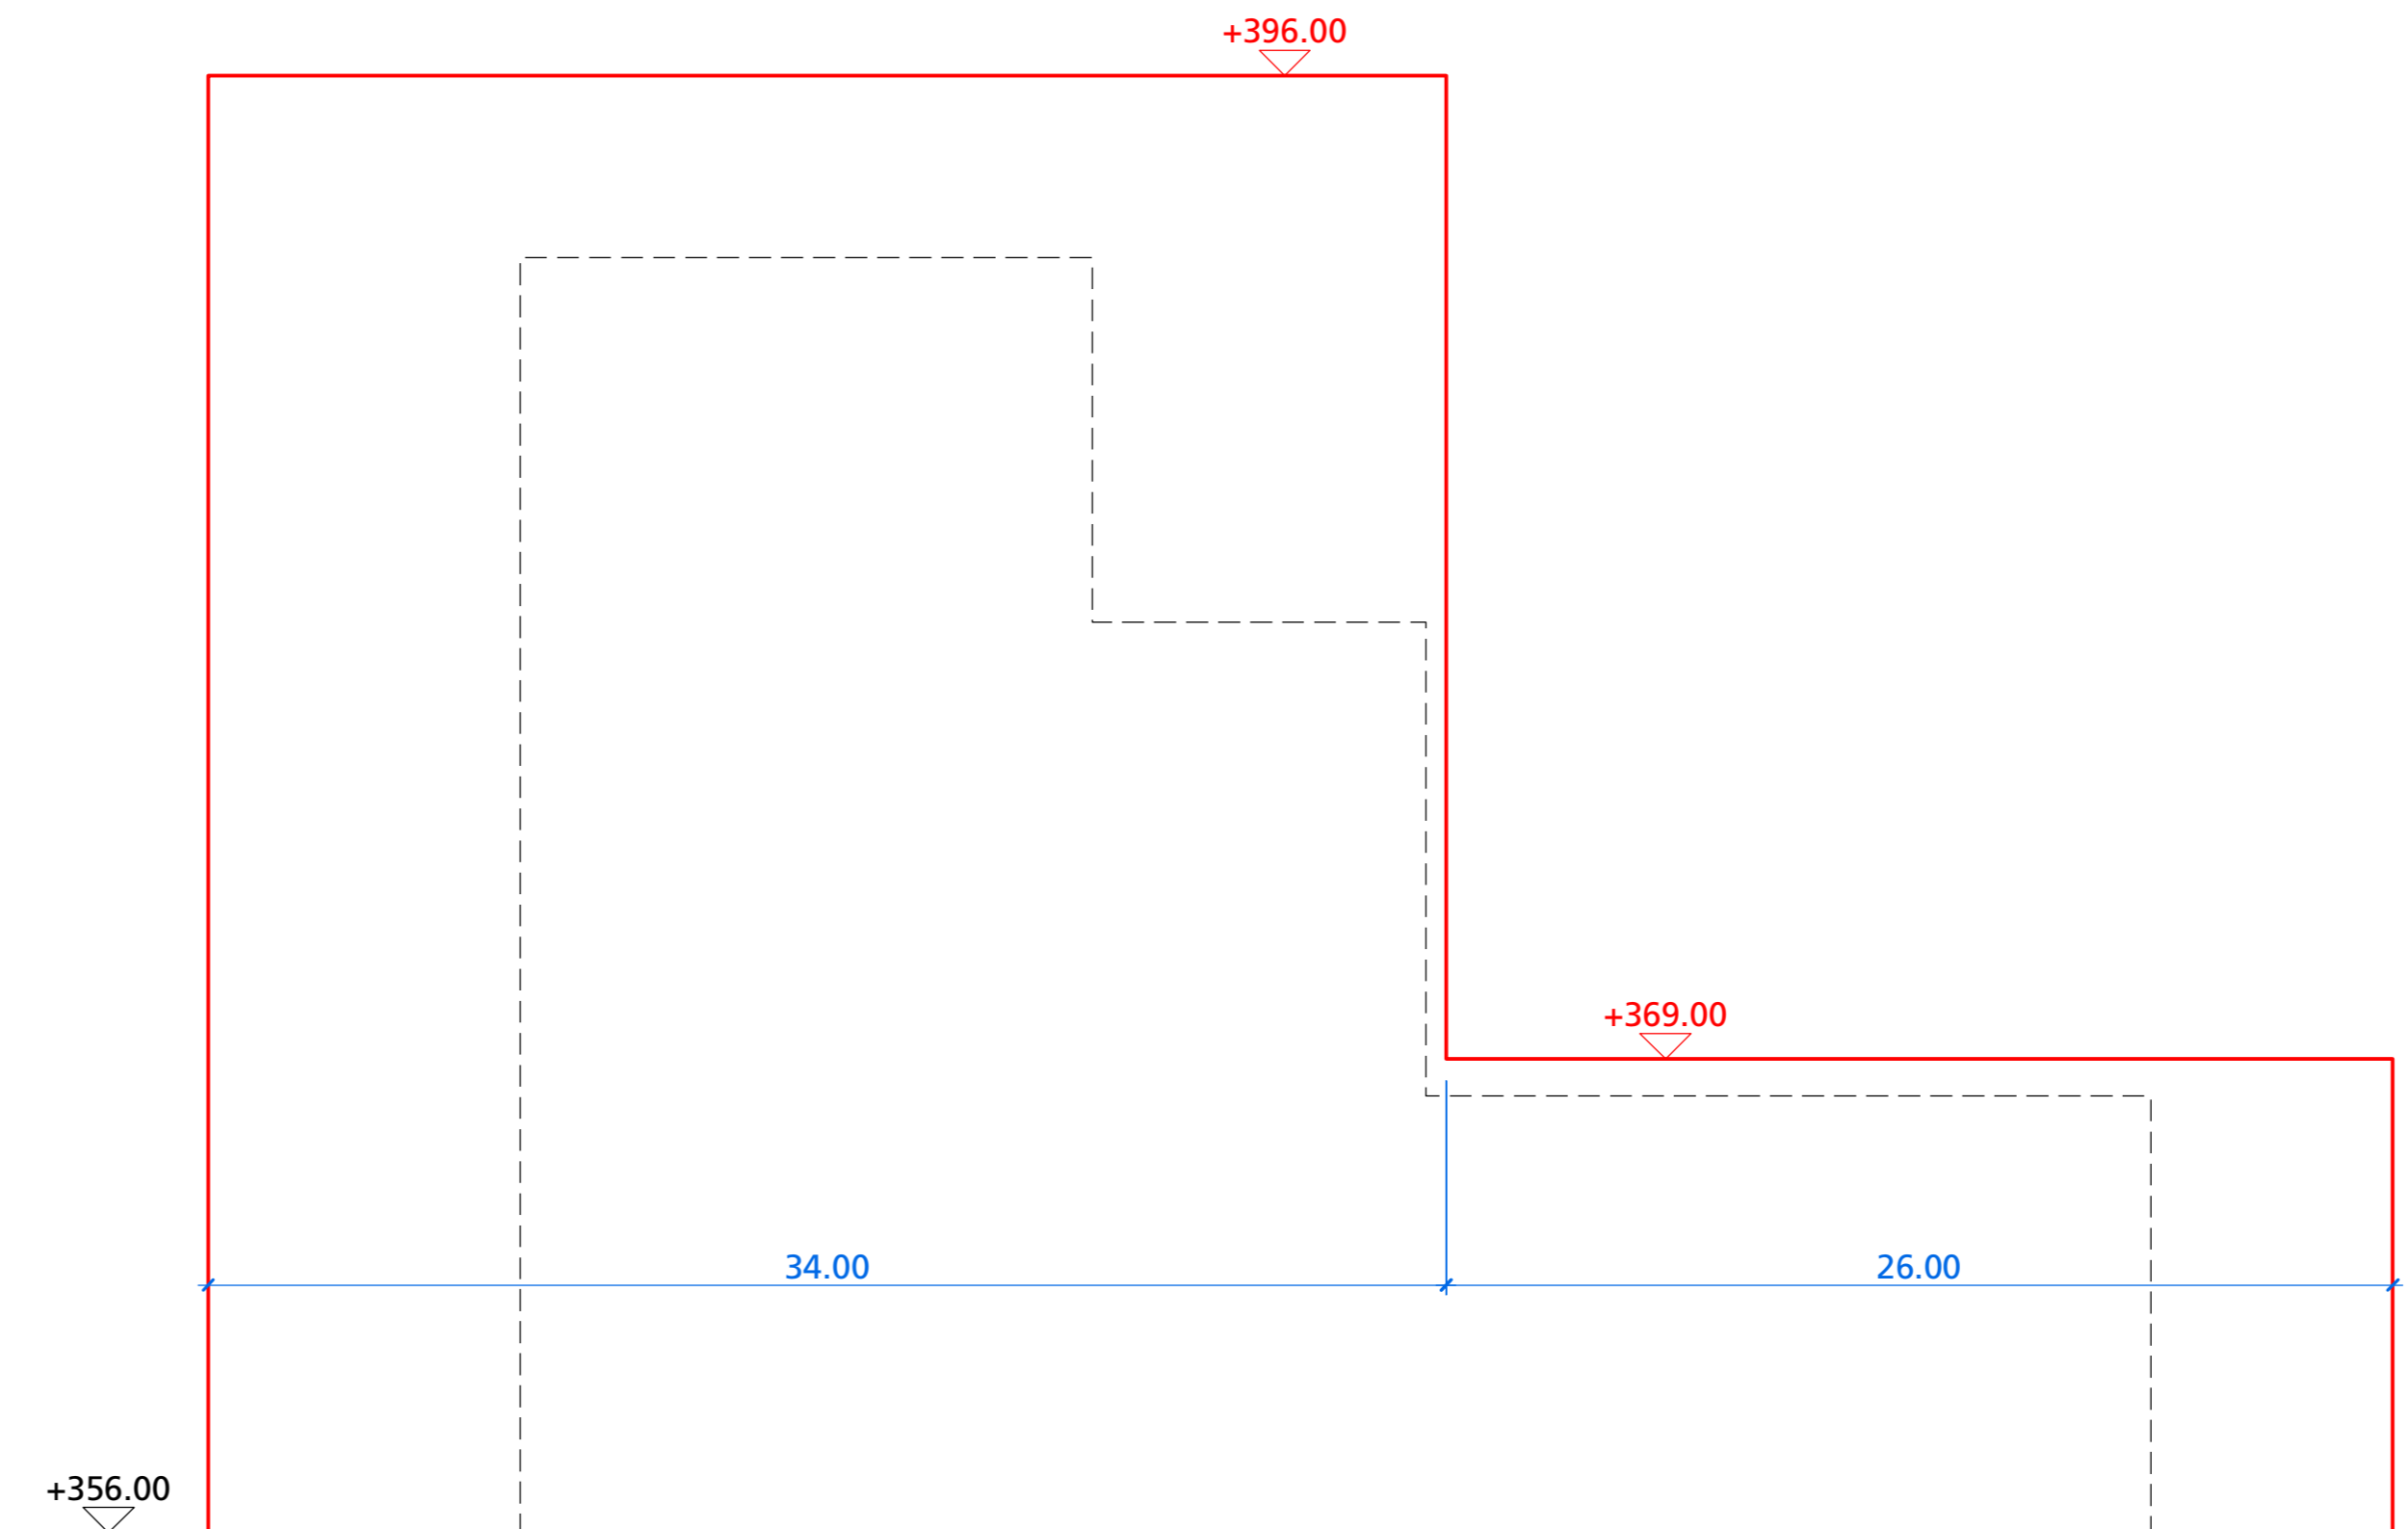

Schnitt F - F

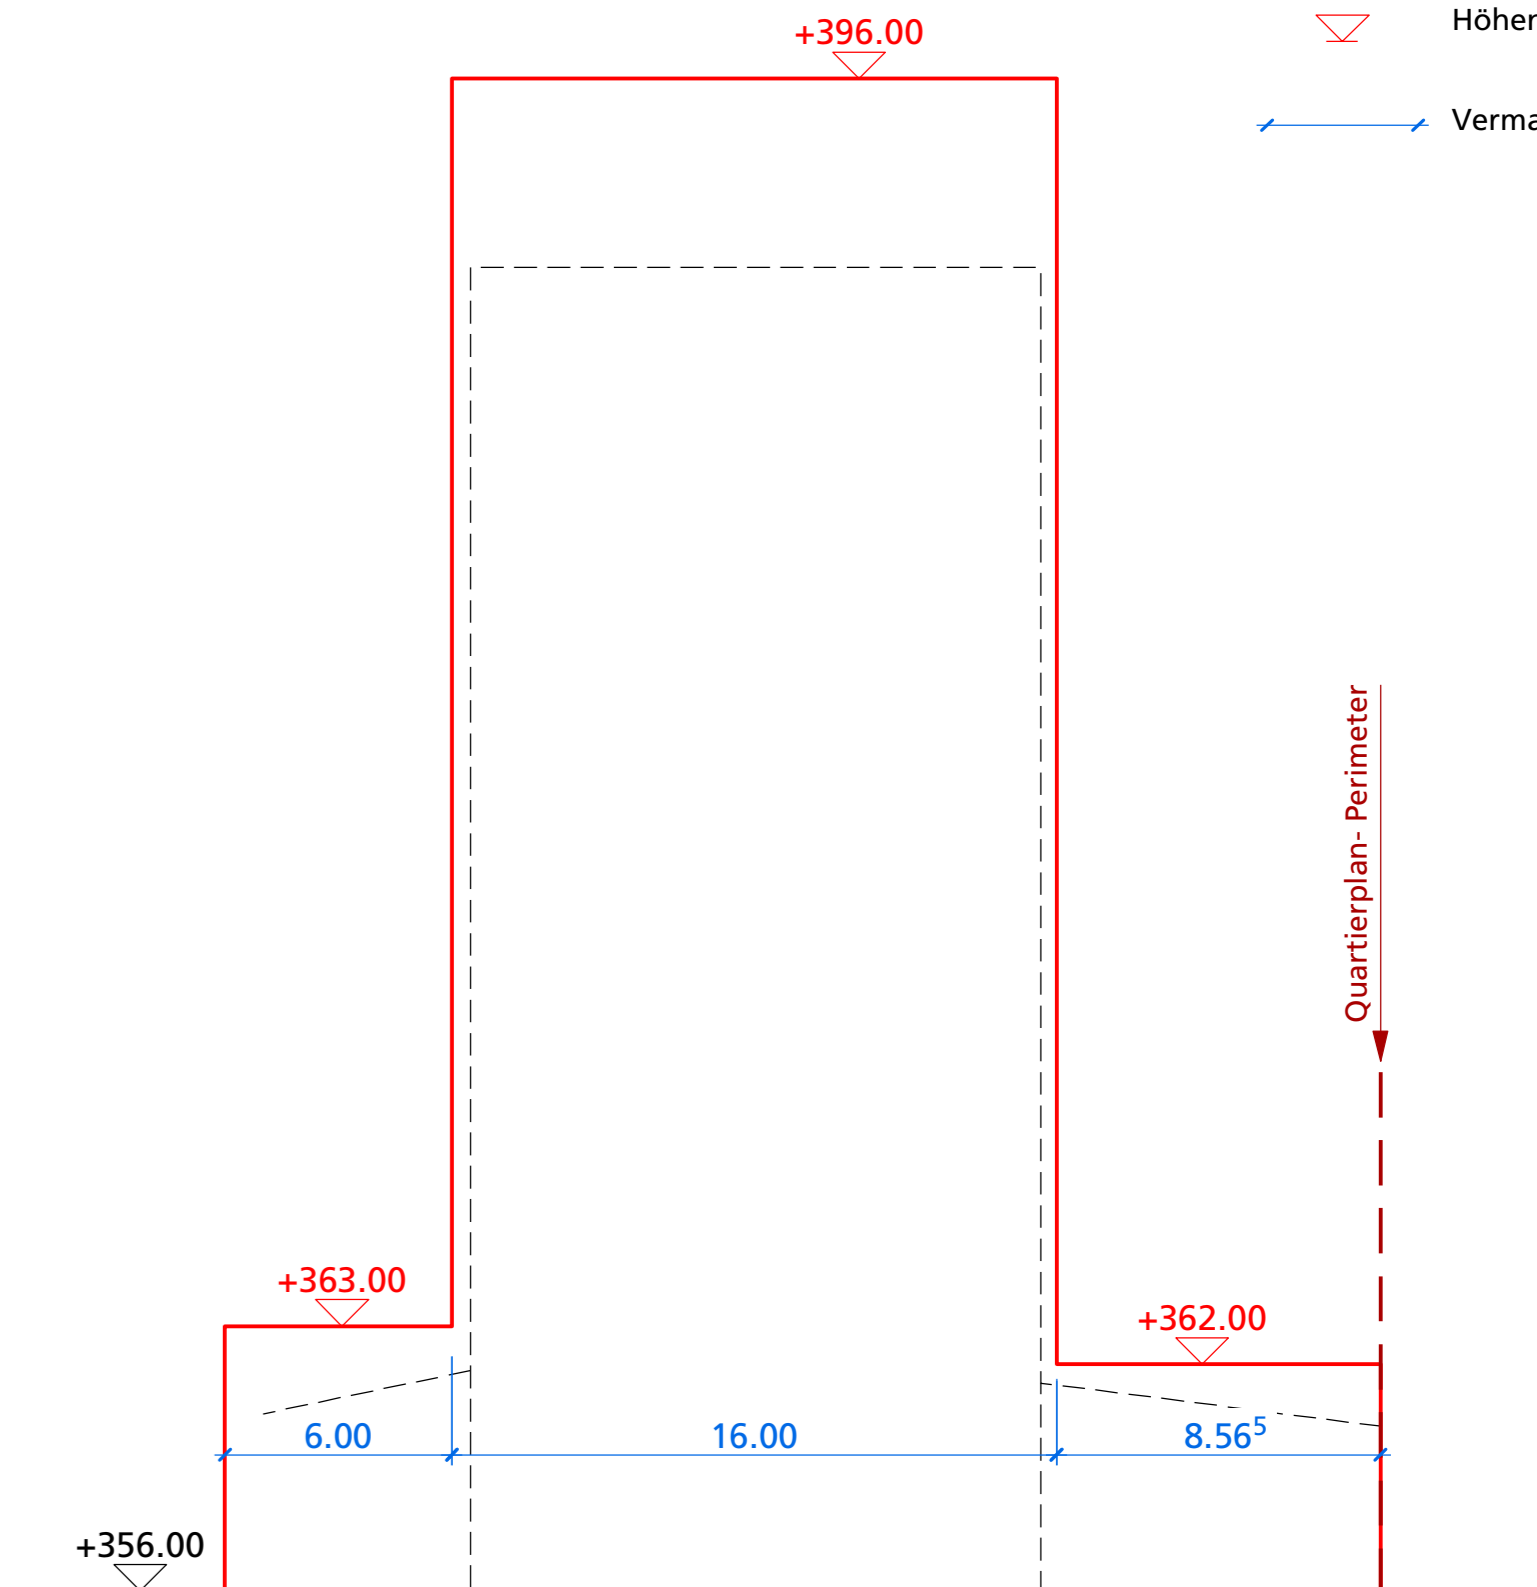

Legende:

Rechtsverbindlicher Planinhalt:

— Baubereich
(Oberkante Gebäude)

Orientierender Planinhalt:

▽ Höhenkote (m.ü.M.)

↔ Vermassung (Meter)

Quartierplan-Perimeter