


Wasserversorgung Stadt Laufen Kanton Baselland

**Grundwasserfassung Birshalden**  
Laufen

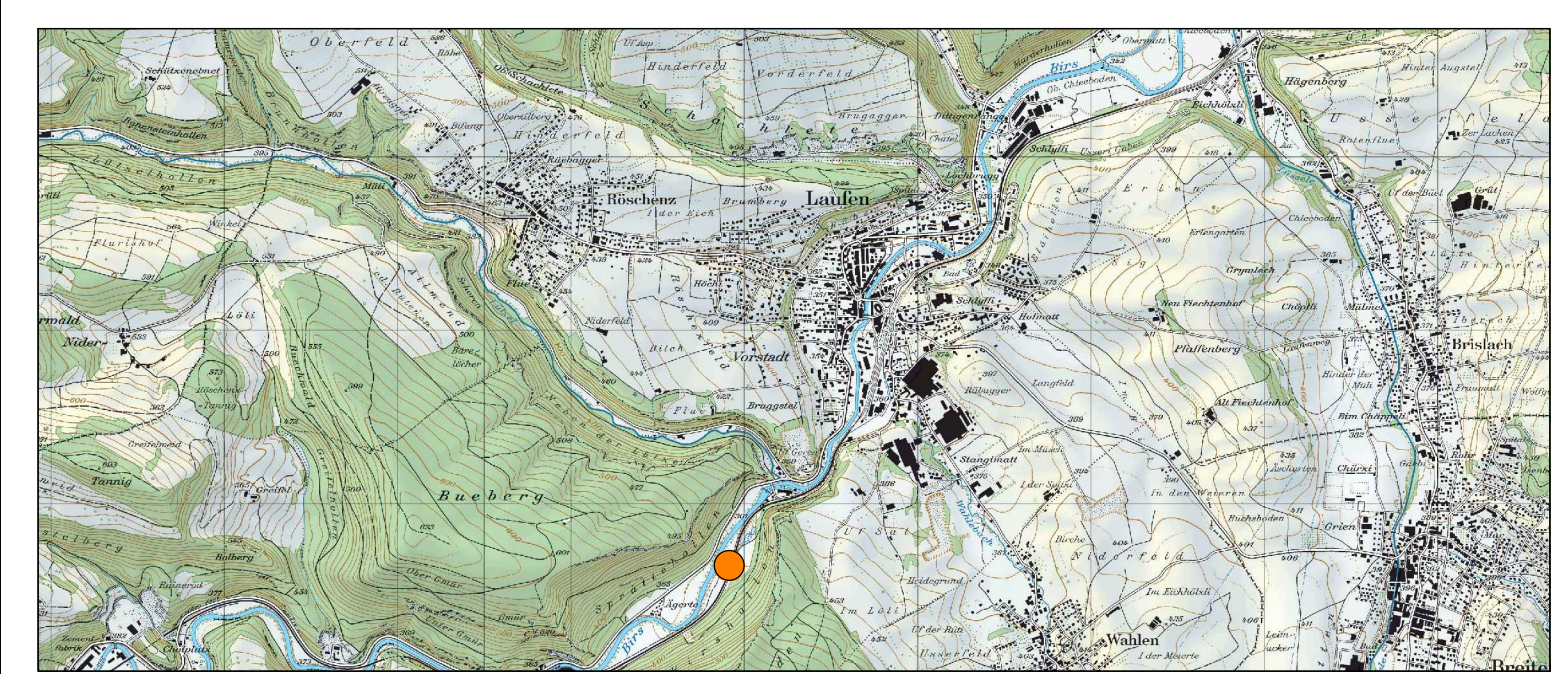

	7
	6
	5
	4
	3
	2
	1

**Übersichtsplan**  
**Pumpwerk**  
Situation VORPROJEKT

DATUM	GEZ.	KONTR.	VIS.	MASSSTAB	FORMAT	L-3218/010
18.12.2013	HEG	HUM	HUM	1:200	84 x 60	

**Gesamplaner** **HOLINGER AG INGENIEURUNTERNEHMEN**  
Galmisstrasse 4, CH-4410 Liestal  
Telefon +41 (0)61 926 23 23, Fax +41 (0) 61 926 23 24  
liestal@holinger.com www.holinger.com  
Zertifiziert ISO 9001:2008

**HOLINGER**

**Partner**

VERFAHRENSING.	HOLINGER AG, Galmisstrasse 4, CH-4410 Liestal	+41 (0)61 926 23 23	+41 (0)61 926 23 24
BAUSTATIK	HOLINGER AG, Galmisstrasse 4, CH-4410 Liestal	+41 (0)61 926 23 23	+41 (0)61 926 23 24

**© COPYRIGHT**  
Das Urheberrecht an dieser Zeichnung und allen Beilagen, die dem Empfänger persönlich anvertraut sind verbleiben jederzeit bei der HOLINGER AG. Ohne unsere schriftliche Genehmigung darf diese nicht kopiert oder vervielfältigt, auch niemals dritten Personen mitgeteilt oder zugänglich gemacht werden.

Umgebung Pumpwerk  
ungenau oder unvollständig.