

HAUS AHG 3  
SCHNITT B-B


- Bestehend
- Abbruch
- Neu

doppler und saner GmbH  
Riedstrasse 6  
CH-4222 Zwingen  
Tel. +41 61 763 09 02  
Fax +41 61 763 09 05  
  
info@dopplerundsaner.ch  
www.dopplerundsaner.ch

Objekt: Haus Amthausgasse 3, 4242 Laufen  
Umnutzung und Renovation 2017

**doppler und saner<sup>2</sup>**

Nr.	Änderung	Datum	Gez.	Zei-Nr:				
1				1:50	Masstab	Gez.	27.01.2017	sr
2					Stand	28.01.2017	sr	
3					Freig.			
				Datum	Gez.	Zei-Nr:	dunds-17-967-1	

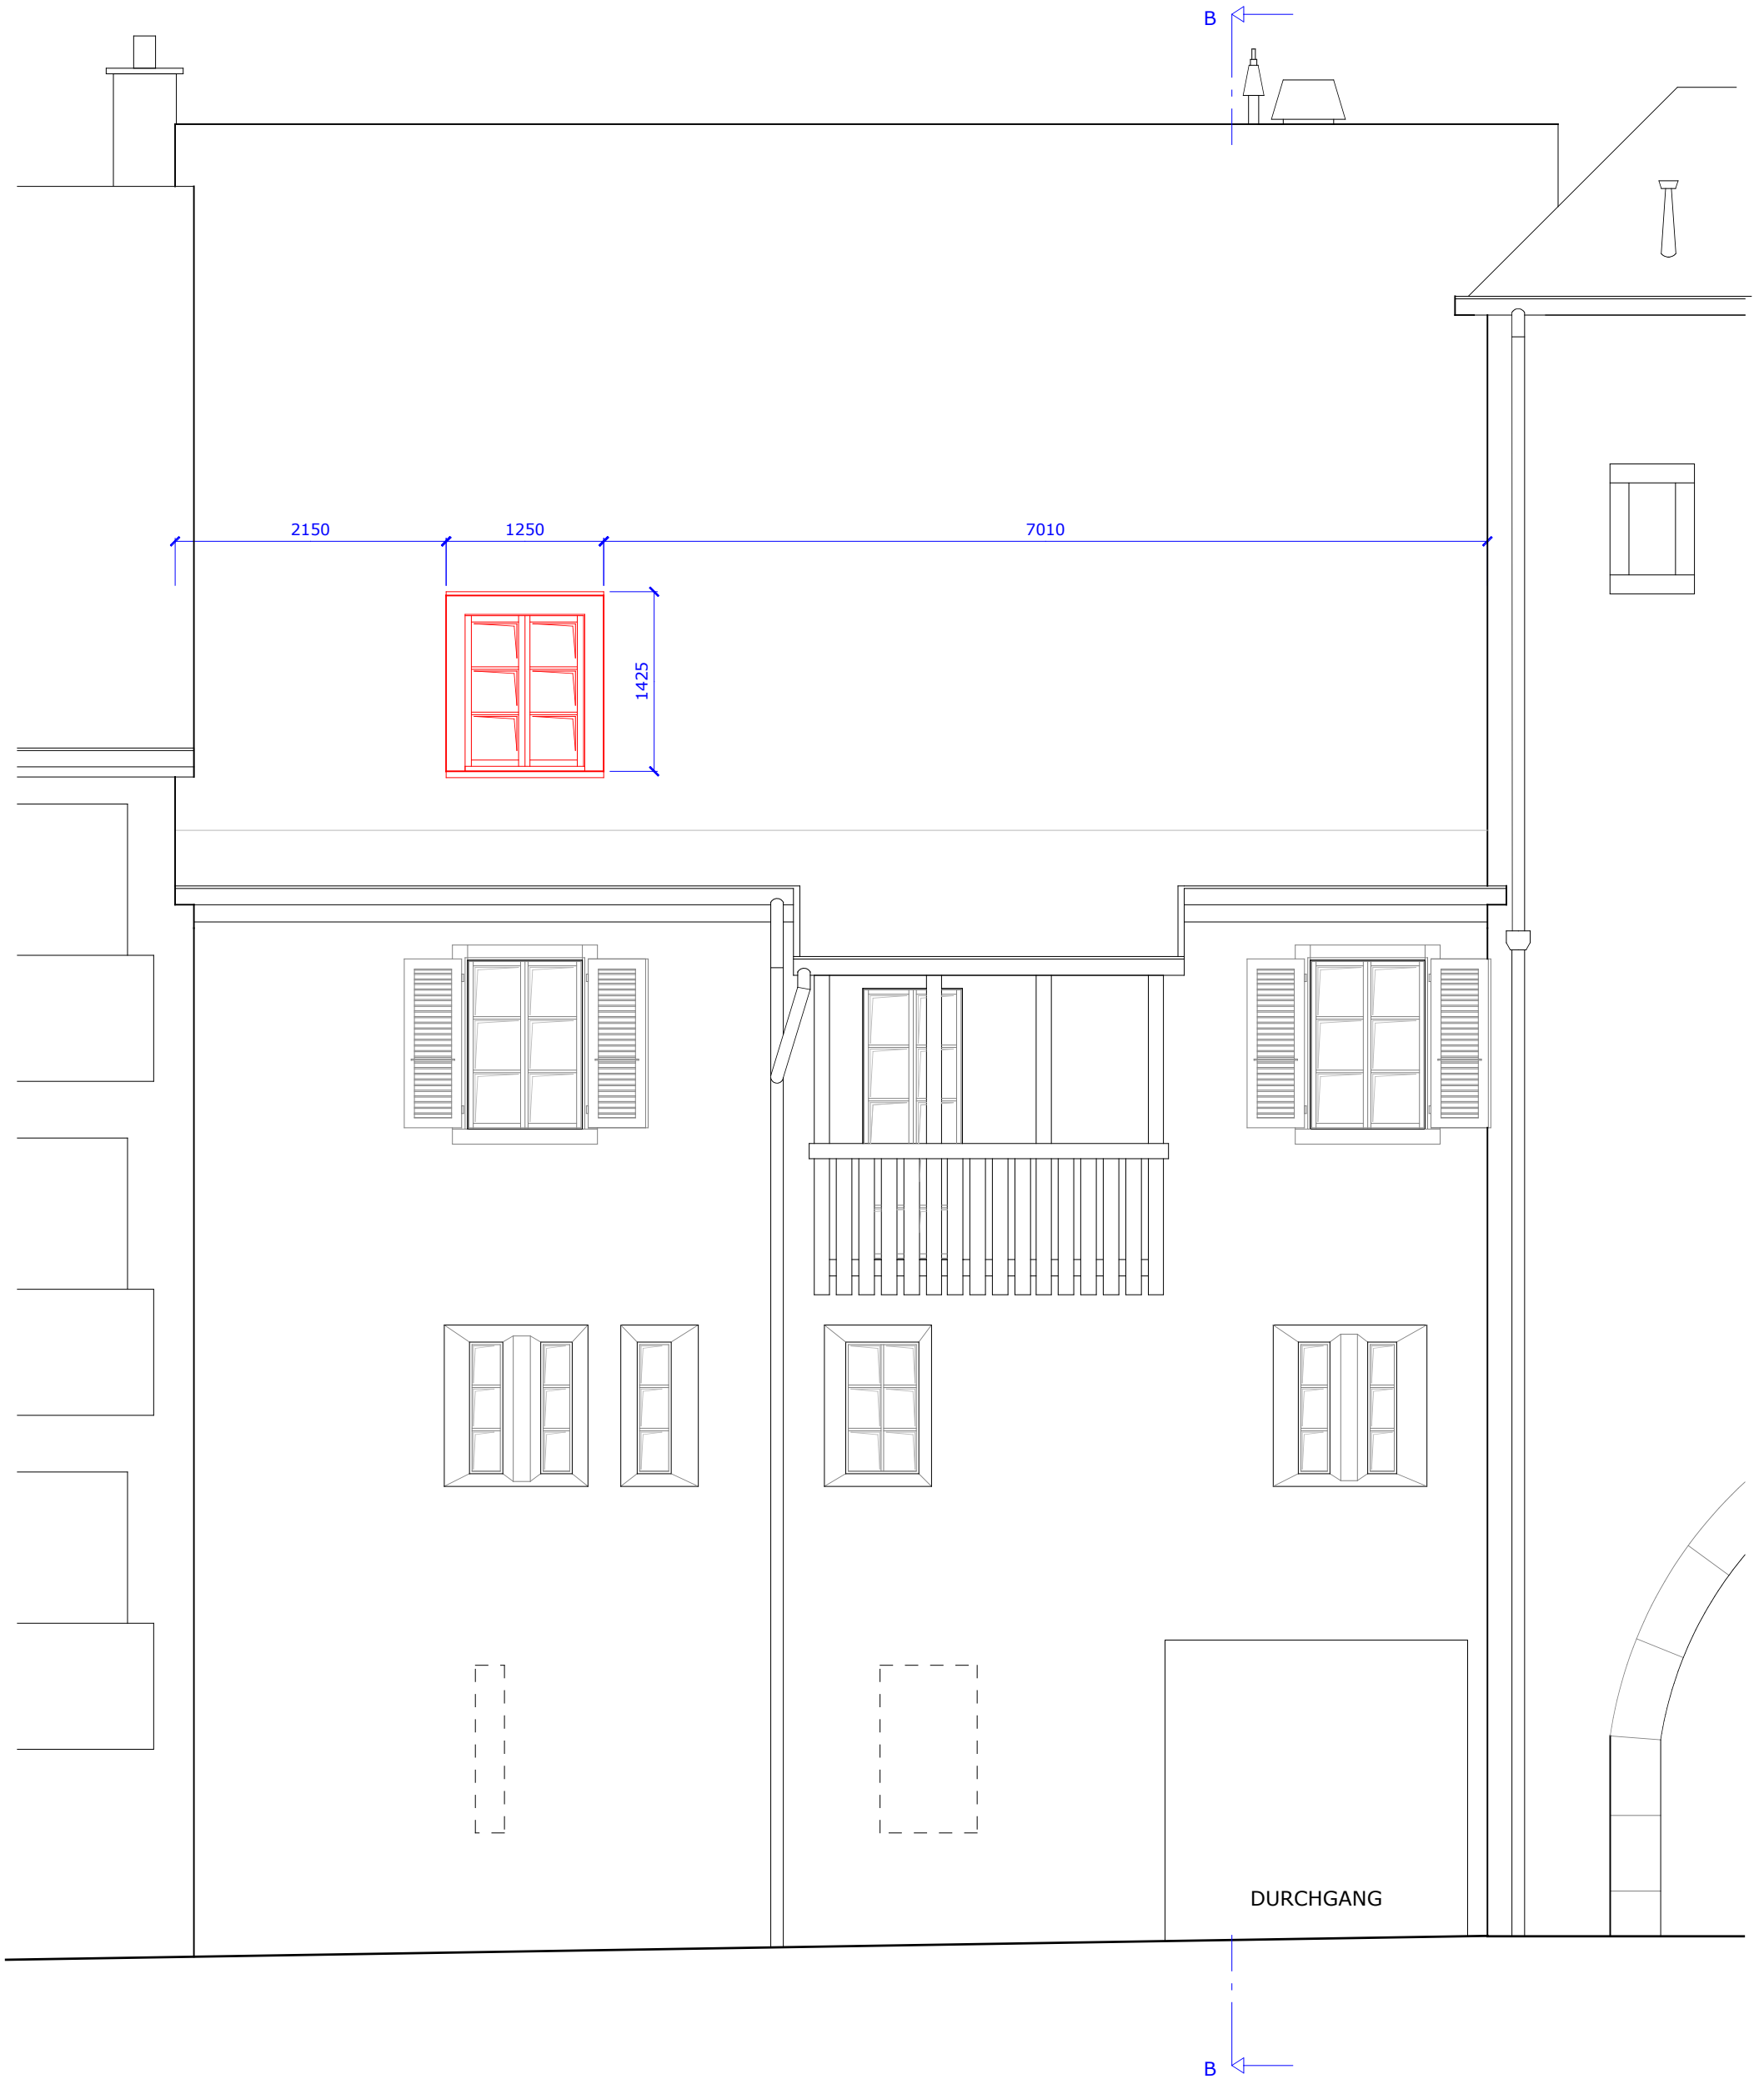

HAUS AHG 3  
 FASSADE  
 BASELSTRASSE

- Bestehend
- Abbruch
- Neu

doppler und saner GmbH  
 Riedstrasse 6  
 CH-4222 Zwingen  
 Tel. +41 61 763 09 02  
 Fax +41 61 763 09 05  
 info@dopplerundsaner.ch  
 www.dopplerundsaner.ch

Objekt: Haus Amthausgasse 3, 4242 Laufen  
 Umnutzung und Renovation 2017

doppler und saner<sup>2</sup>

Nr.	Änderung	Datum	Gez.	Zei-Nr:			
1				Massstab 1:50	Gez.	27.01.2017	sr
2			Stand		28.01.2017	sr	
3			Freig.				
					dunds-17-967-1		