

**Legende**


- Proj. Strassenränder
- Proj. Strassenfläche
- Proj. Anpassung Privat
- Proj. Pflasterung
- Proj. Entwässerung
- Abbruch best. Mauer
- Neubau Wohnhaus
- Proj. Parkplätze Wohnhaus

**sperisen**  
ingenieure GmbH



**Bauherrschaft**  
Stadt Laufen  
Vorstadtplatz 2  
4242 Laufen

**Objekt**  
Joseph Feninger-Strasse  
Strassenbau

**Titel**  
Bauprojekt,  
Situation 1:200

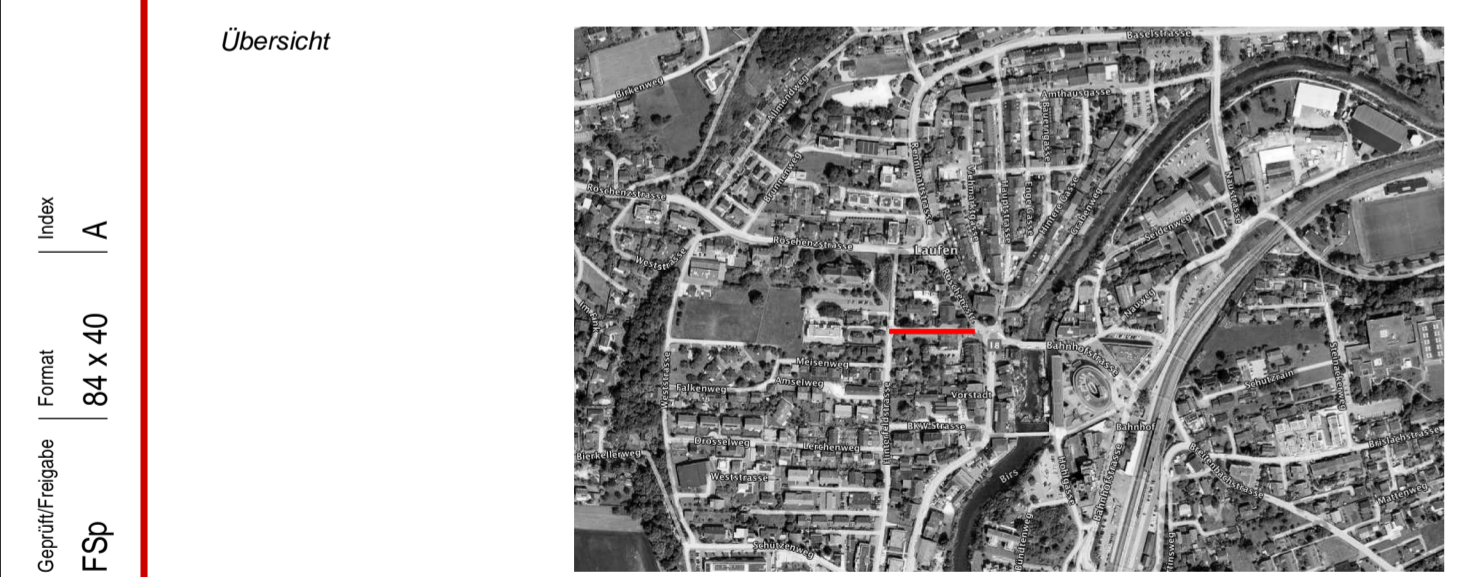

- Dazugehörige Unterlagen**
- |                                |                         |          |
|--------------------------------|-------------------------|----------|
| <b>Joseph Feninger-Strasse</b> |                         |          |
| Plan Nr. 1                     | Situation Strassenbau   | 1:200    |
| Plan Nr. 2                     | Situation Werkleitungen | 1:200    |
| Plan Nr. 3                     | Längenprofil            | 1:200/20 |
| Plan Nr. 4                     | Querprofile             | 1:100    |
| Plan Nr. 5                     | Normalprofil            | 1:20     |
| <b>Hinterfeldstrasse Nord</b>  |                         |          |
| Plan Nr. 11                    | Situation Strassenbau   | 1:200    |
| Plan Nr. 12                    | Situation Werkleitungen | 1:200    |
| Plan Nr. 13                    | Längenprofil            | 1:200/20 |
| Plan Nr. 14                    | Querprofile             | 1:100    |
| Plan Nr. 15                    | Normalprofil            | 1:20     |

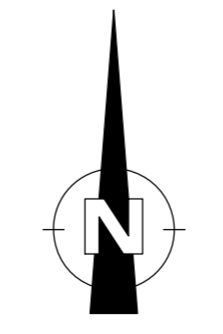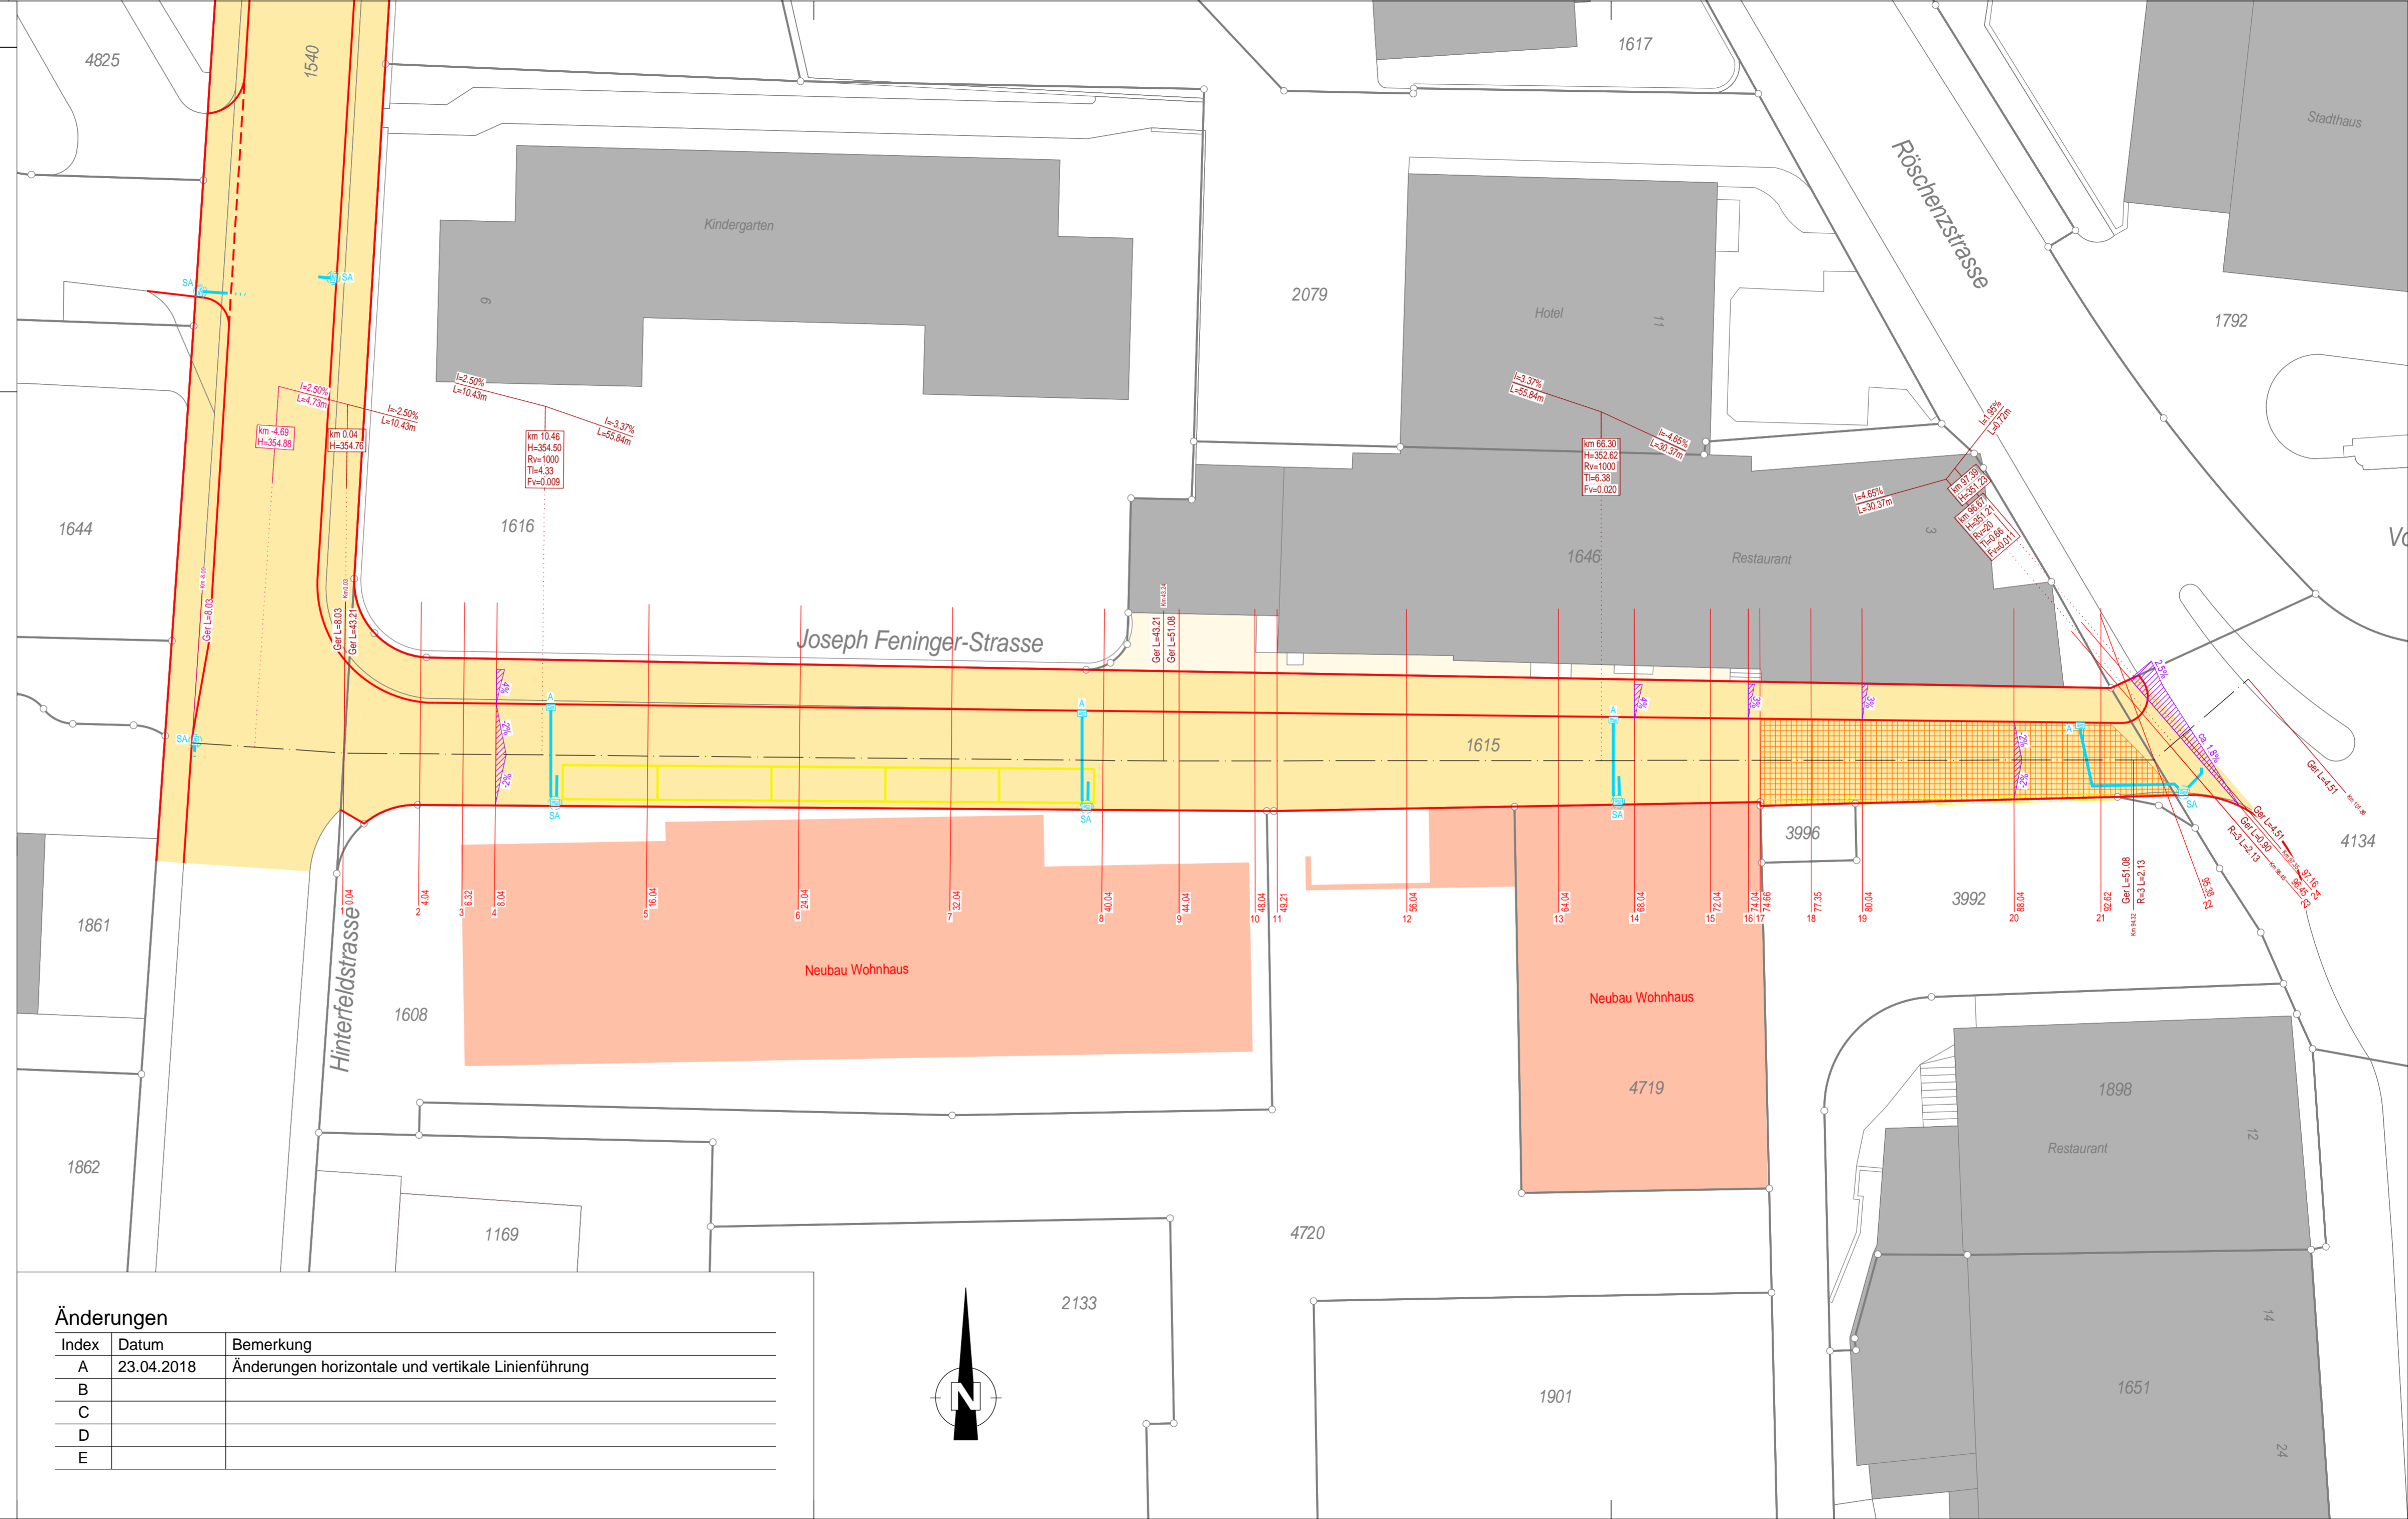

4222 Zwingen  
 Fax +41 61 765 9885  
 www.speriseningenieure.ch  
 Industriestrasse 2  
 Tel +41 61 765 9890  
 info@speriseningenieure.ch  
 Index  
 A  
 Format  
 84 x 40  
 FSp  
 Gezeichnet  
 CC  
 Datum  
 01.03.2018  
 Plan-Nr.  
 1  
 Auftrags-Nr.  
 3267