



Bauherrschaft
Stadt Laufen
Vorstadtplatz 2
4242 Laufen

Objekt
Hinterfeldstrasse
Strassenbau

Titel
Bauprojekt,
Situation 1:200

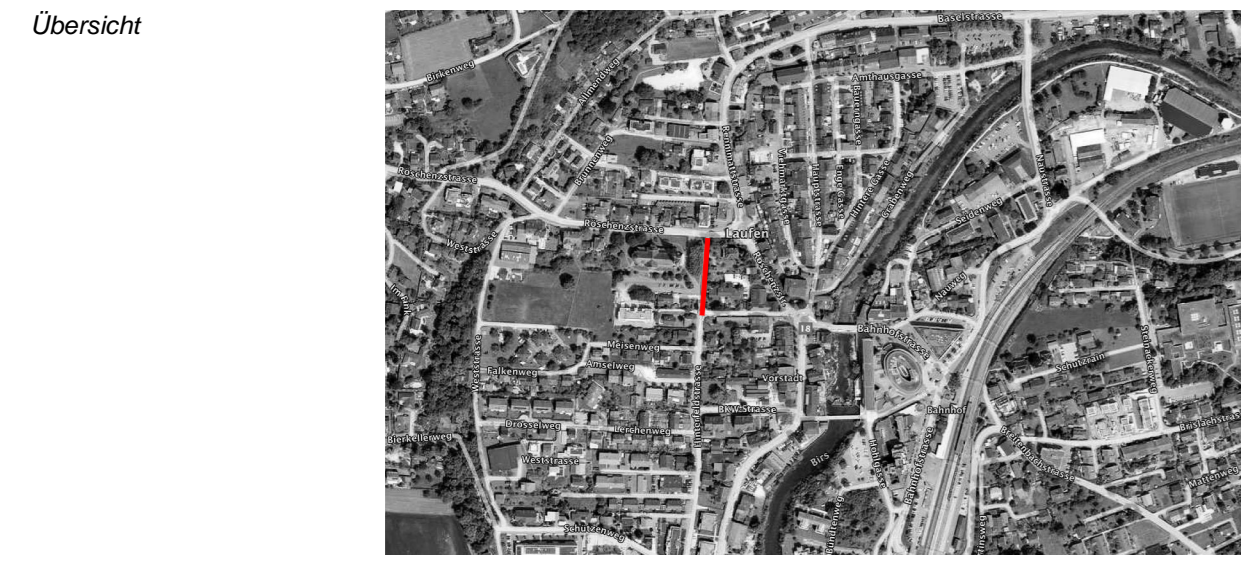

- Dazugehörige Unterlagen**
- | | | |
|--------------------------------|-------------------------|----------|
| <i>Joseph Feninger-Strasse</i> | | |
| Plan Nr. 1 | Situation Strassenbau | 1:200 |
| Plan Nr. 2 | Situation Werkleitungen | 1:200 |
| Plan Nr. 3 | Längenprofil | 1:200/20 |
| Plan Nr. 4 | Querprofile | 1:100 |
| Plan Nr. 5 | Normalprofil | 1:20 |
| <i>Hinterfeldstrasse Nord</i> | | |
| Plan Nr. 11 | Situation Strassenbau | 1:200 |
| Plan Nr. 12 | Situation Werkleitungen | 1:200 |
| Plan Nr. 13 | Längenprofil | 1:200/20 |
| Plan Nr. 14 | Querprofile | 1:100 |
| Plan Nr. 15 | Normalprofil | 1:20 |

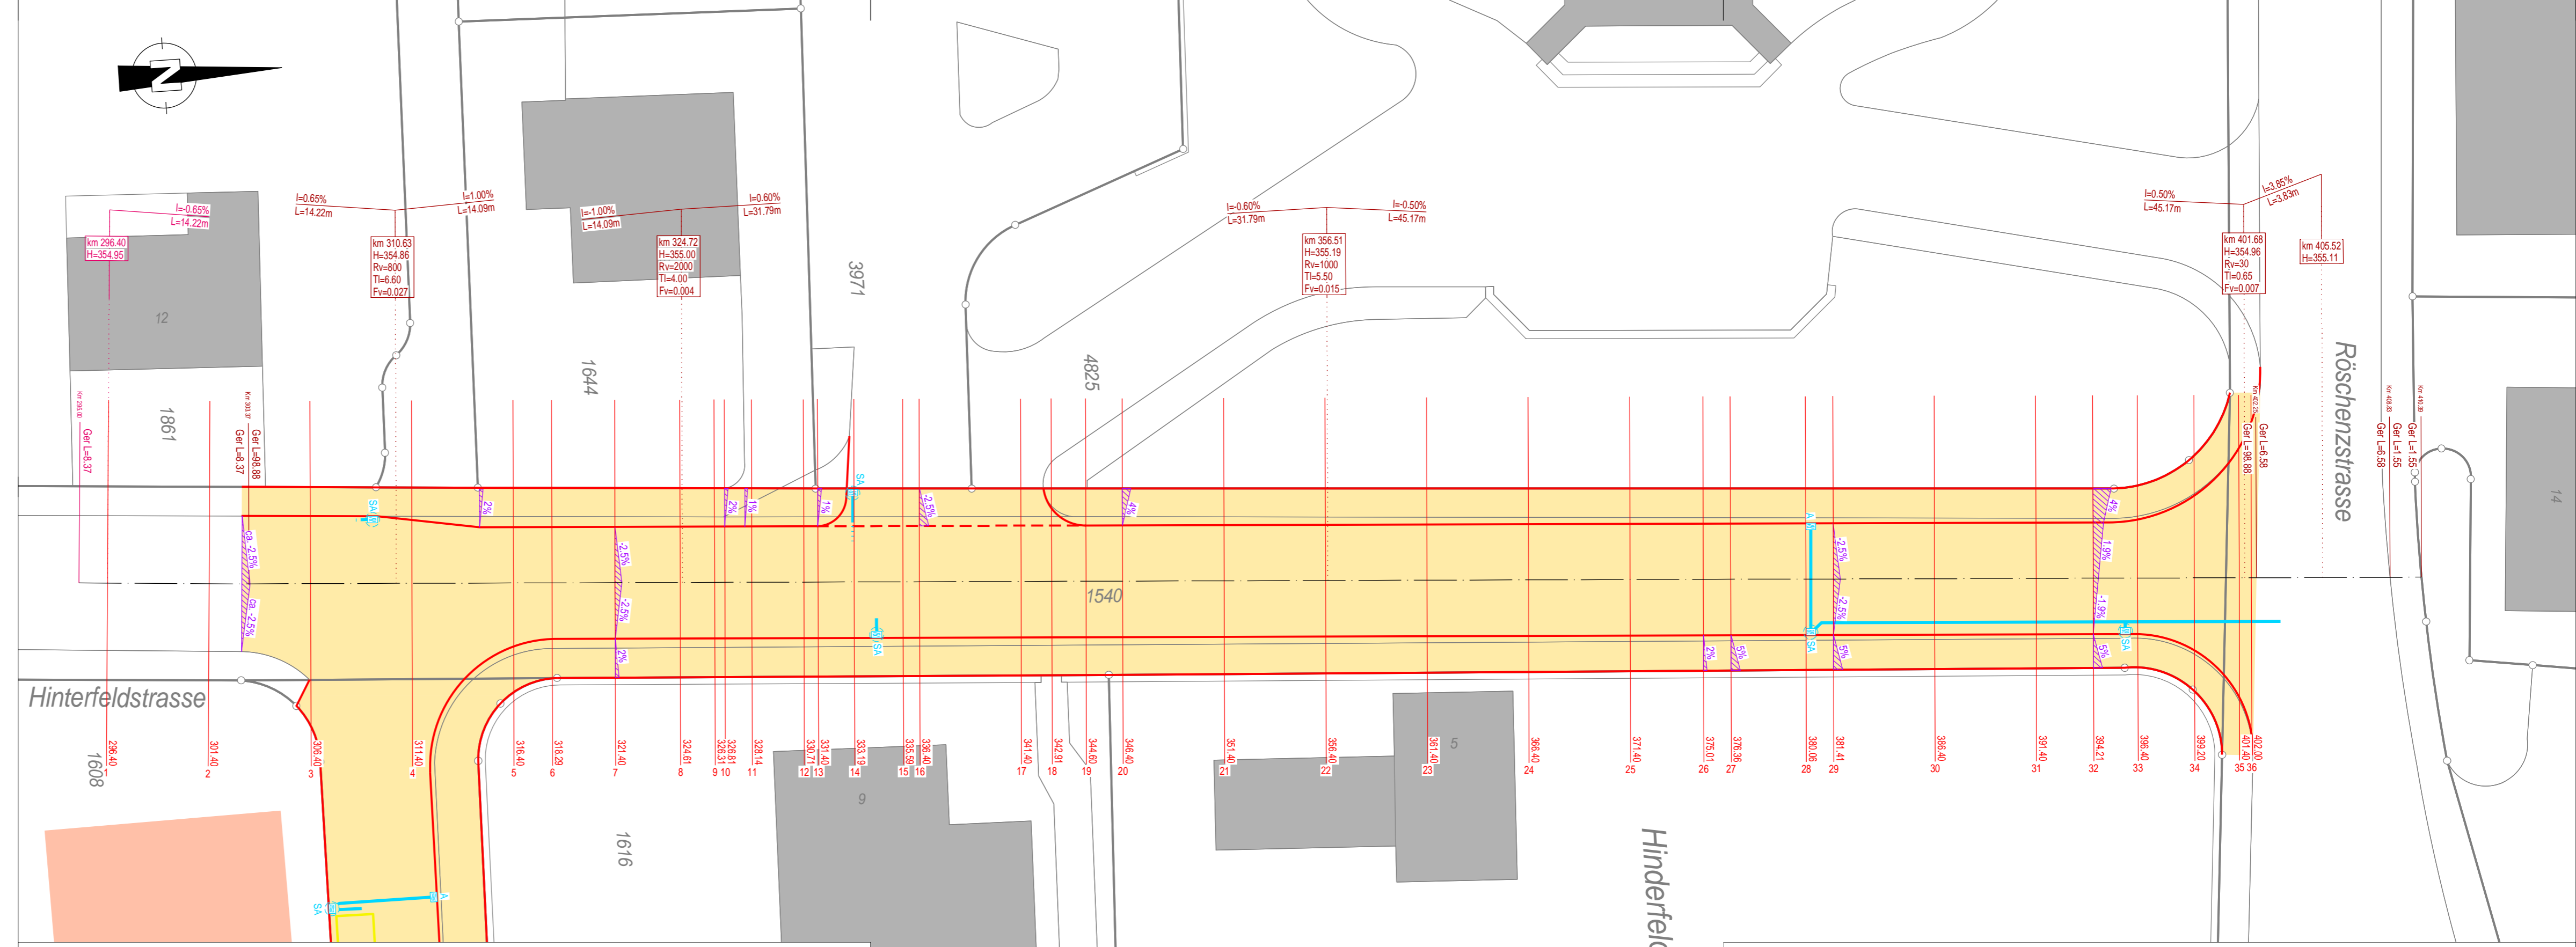

Änderungen

Index	Datum	Bemerkung
A	23.04.2018	Änderungen horizontale und vertikale Linienführung
B		
C		
D		
E		

Legende

	Proj. Strassenränder		Abbruch best. Mauer
	Proj. Strassenfläche		Neubau Wohnhaus
	Proj. Anpassung Privat		Proj. Parkplätze Wohnhaus
	Proj. Pflasterung		Proj. Entwässerung