Legende Signaturen

Masten

- M5 — Mast-Nr.
- Normalmast mit Flansch
- Normalmast ohne Flansch
- Normalmast mit Ausleger
- Winkelmast (ab 7m mit Abspannung)
- Winkelmast mit Beleuchtungsaufsatz
- Portal
- LPH 10 — Beleuchtungsmast (Lichtpunkthöhe in m)
- Fahrleitungsmast
- Inselpfosten
- Signalständer
- Geländer
- Abschrankung mit Abweisblech
- Poller

Standort Signale + Wegweiser

- Signal montiert an Mast
- Signalrückseite (Pratteln BL)
- Signalvorderseite (Muttenz BL)

Abkürzungen

bel.	beleuchtet
dem.	demontierbar

Legende Farbgebung

bestehend/bleibt (Beispiele)

- Markierung aller Farben
- 3/6 — Markierungsteilung
- Liestal — Signale + Wegweiser
- Masten
- Randsteinführung
- VZ — Schlaufe Verkehrszählung
- VZ — Schacht Verkehrszählung

entfernen (Beispiele)

- Markierung aller Farben
- Liestal — Signale + Wegweiser
- Masten
- Randsteinführung
- Schlaufe Verkehrszählung
- VZ — Schacht Verkehrszählung

neu (Beispiele)

- weisse Markierung
- gelbe Markierung
- blaue Markierung
- 3/6 — Markierungsteilung
- Liestal — Signale + Wegweiser
- Masten
- Randsteinführung
- VZ — Schlaufe Verkehrszählung
- VZ — Schacht Verkehrszählung

F	.
E	.
D	.
C	.
B	.
A	Div. Anpassung
Index	Änderungen

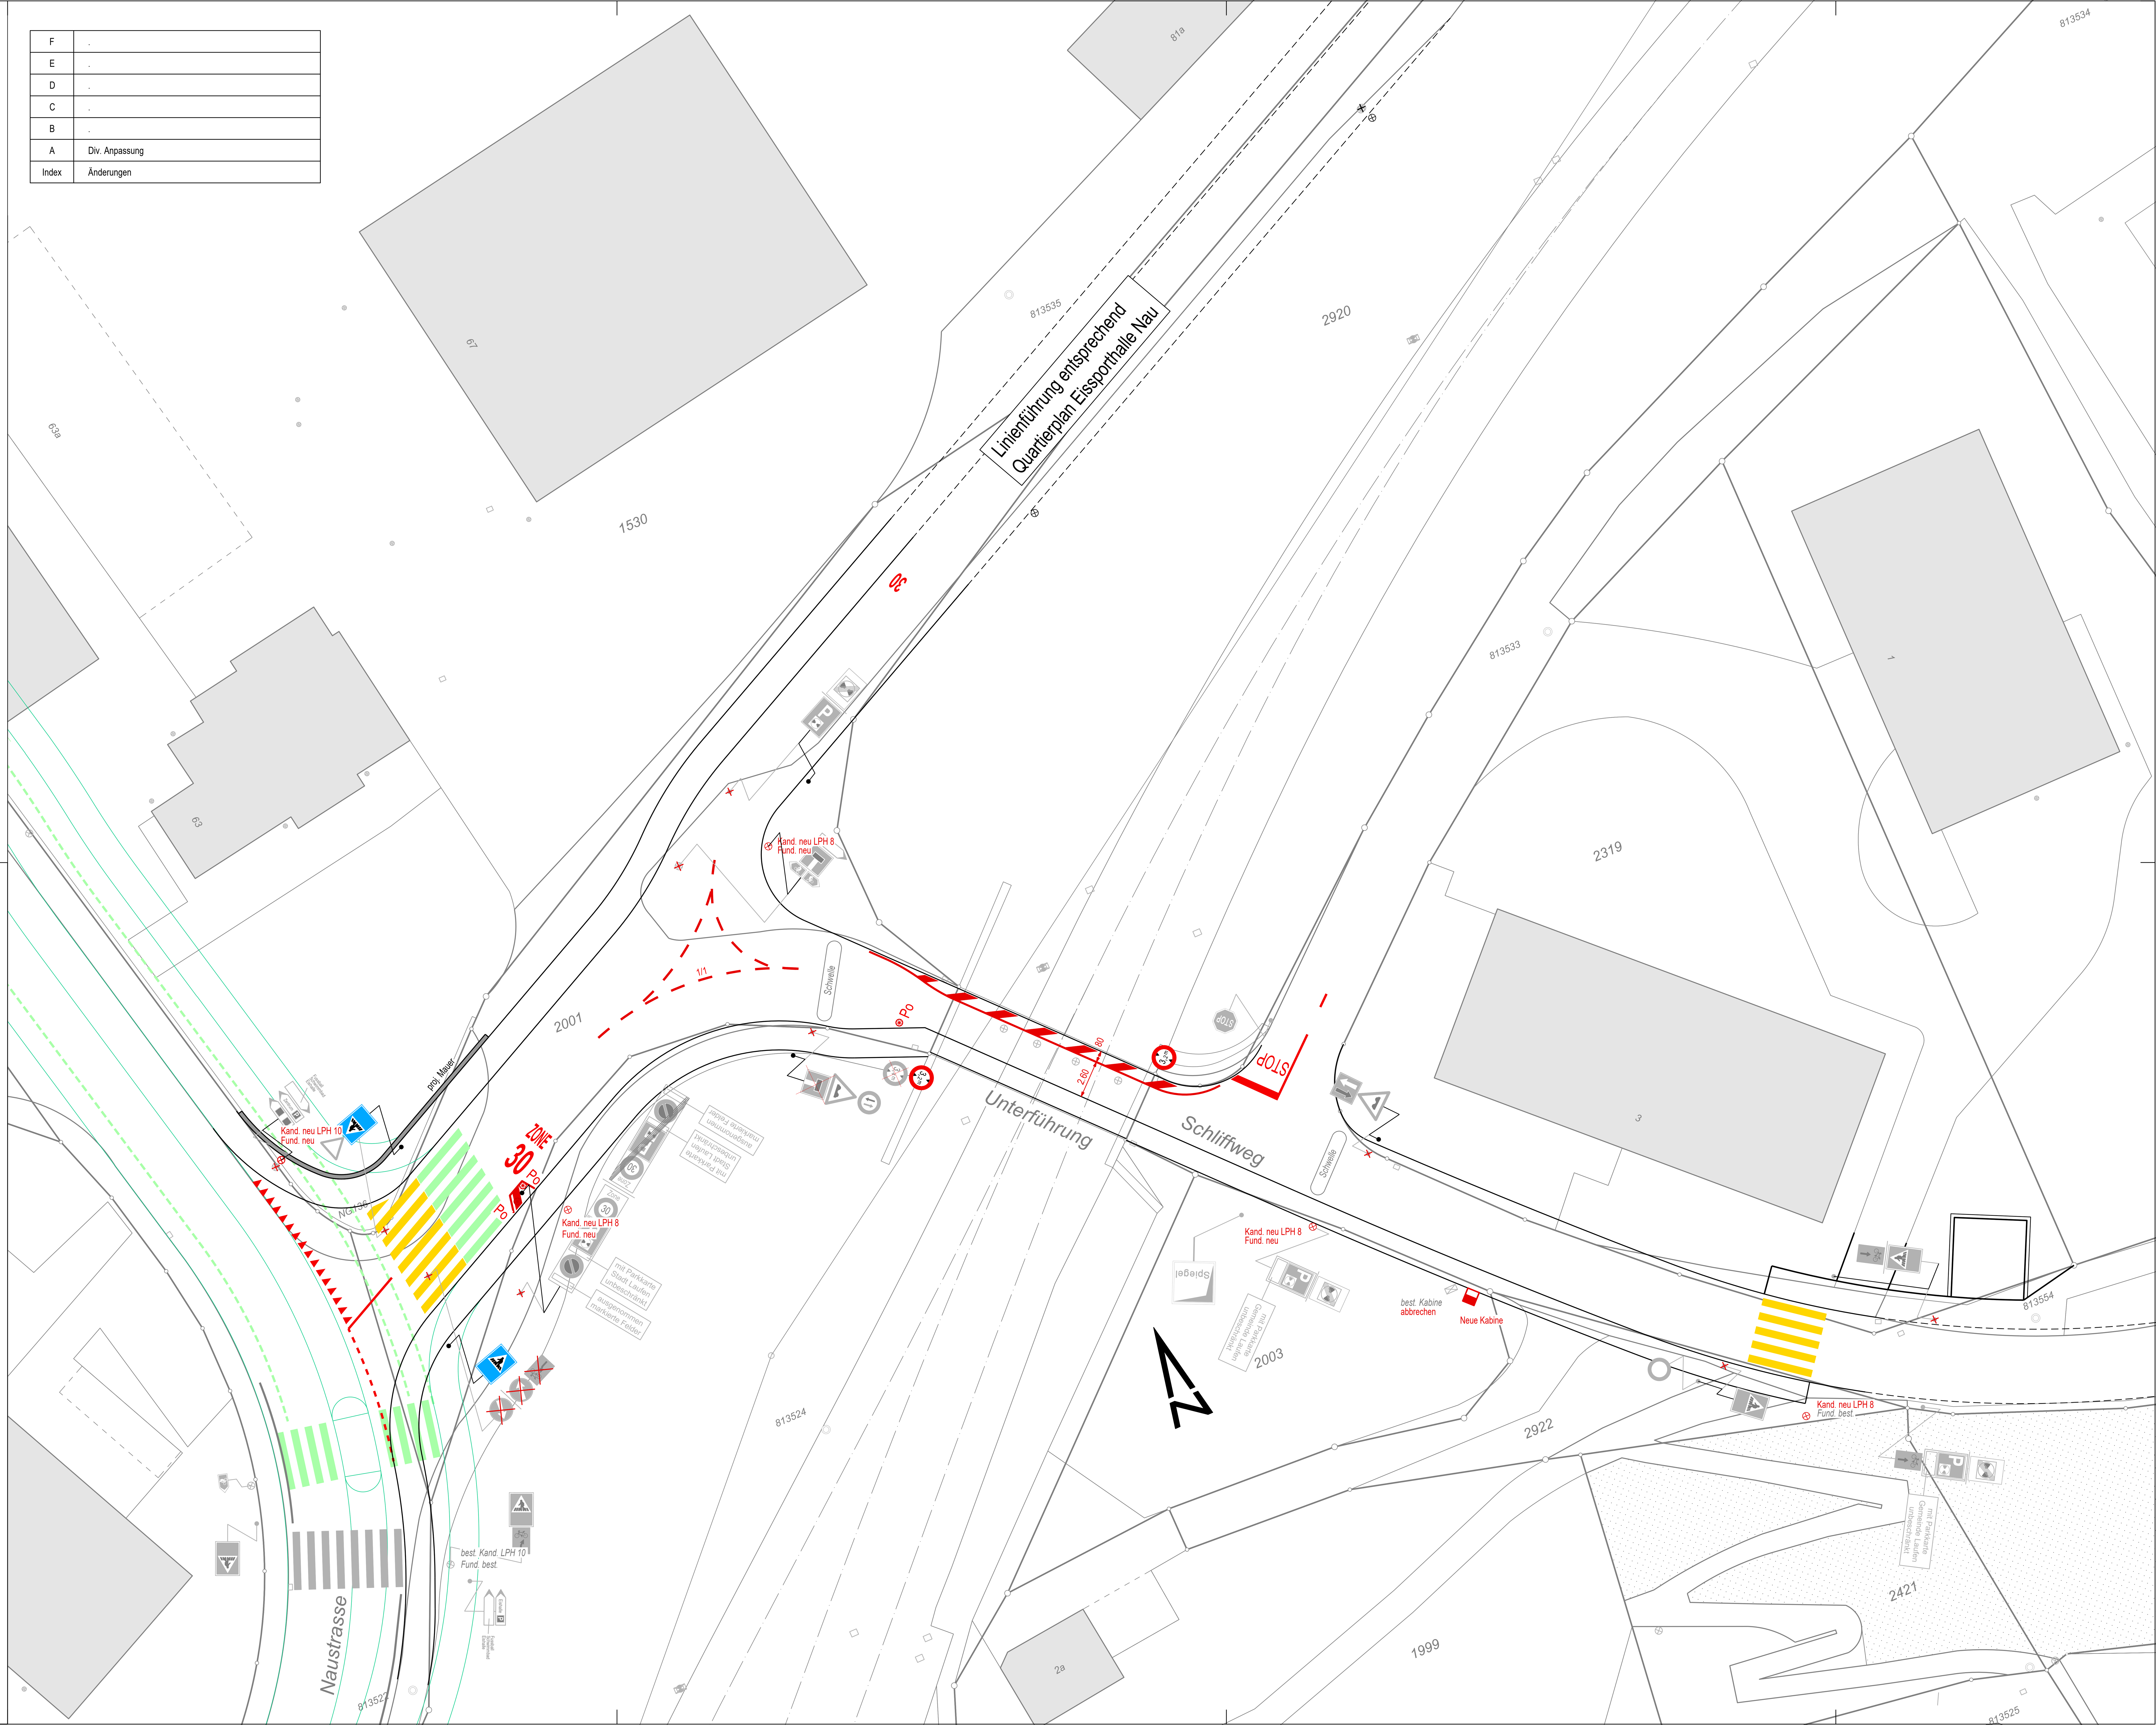

K:\Cadwork\702283\04_Projektierung\4.2_Projektdaten 2d\702283_Projekt_M200.2d

Korrektion Schliffweg

Stadt Laufen

STADT LAUFEN

Bauprojekt

SIGNALISATION UND MARKIERUNG

Ind.	Datum	Gez.	Kont.	Proj.	Vis.
	29.04.2019	hyr	chr	chr	
A	12.11.2019	hyr	chr	chr	
B					
C					
D					
E					
F					
G					

Situation , 1 : 200

Plan Nr.	Index	Format
702283 - 08	A	95/52

JAUSLIN STEBLER
personalized engineering

JAUSLIN STEBLER AG
4132 Muttenz
Gartenstrasse 15
Telefon +41 61 467 67 67
www.jauslinstebler.ch

Plotdatum: 12-11-2019