




Stadt Laufen

# Überlaufbauwerk Stadt- und Guschbach

Bauprojekt

## Situation Werkleitungen


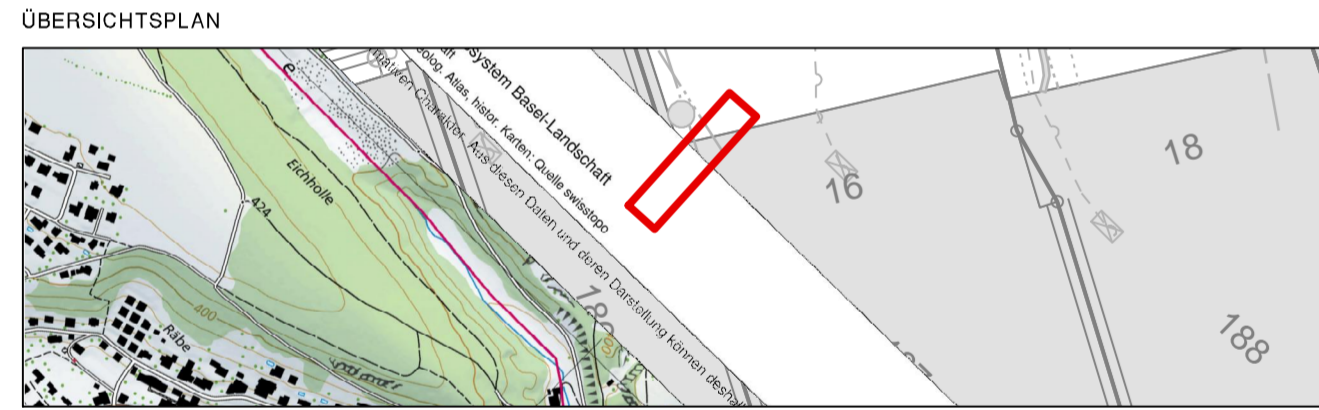


CAD-SYSTEM: Cadwork	VERTRETER BAUHERRSCHAFT: Stadt Laufen, Abteilung Bau und Planung Vorstadtplatz 2, 4242 Laufen
PLANFORMAT: 30x116	MASSSTAB: 1: 200
PLANNUMMER / PROJEKTVERFASSER L-3748 / 01A	PLANNUMMER
PROJEKTVERFASSER <b>HOLINGER AG INGENIEURUNTERNEHMEN</b> Galmisstrasse 4 Telefon 061 926 23 23, lessa@holinger.com	CH-4410 Liestal Telefon 061 926 23 24 www.holinger.com
<b>HOLINGER</b> the art of engineering	

**Legende:**

**Leitungen:**

<b>bestehend:</b>	<b>neu:</b>
WAM	
WAS	
WAR	
Swisscom	
Elektra	
Wasser	
TV	
Abbruch/Kassieren	
<b>Linien:</b>	
Gewässerbaulinie	
Zaun / Geländer	
Spundwand	

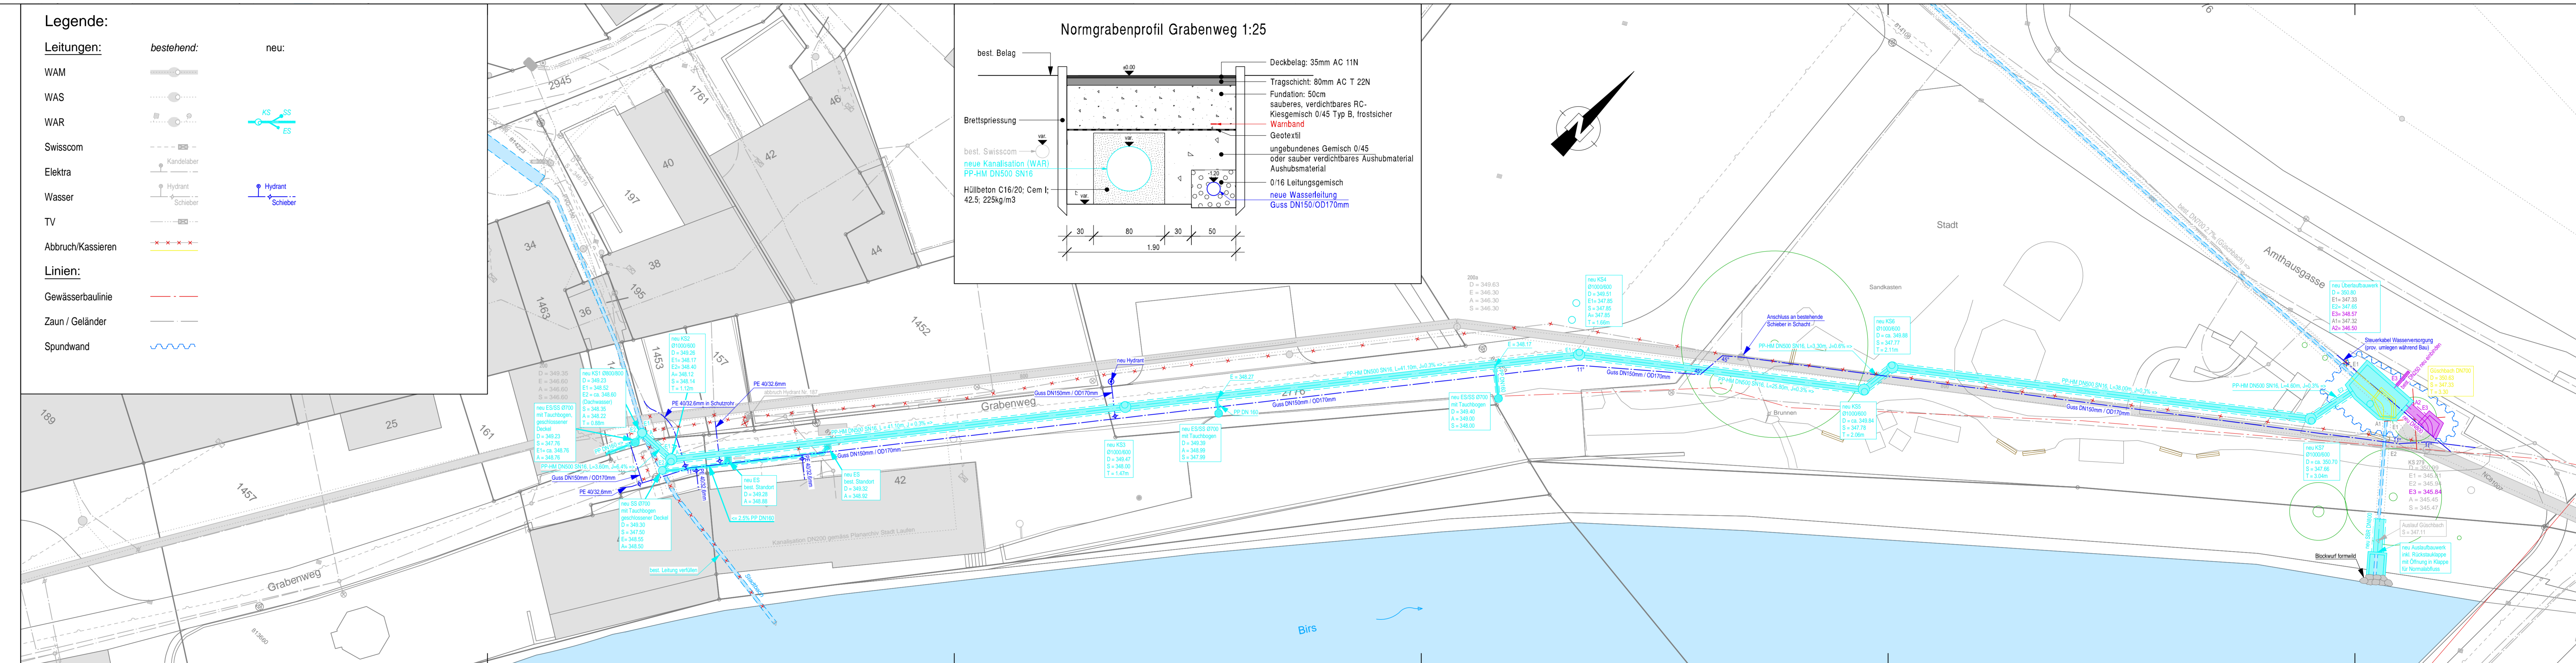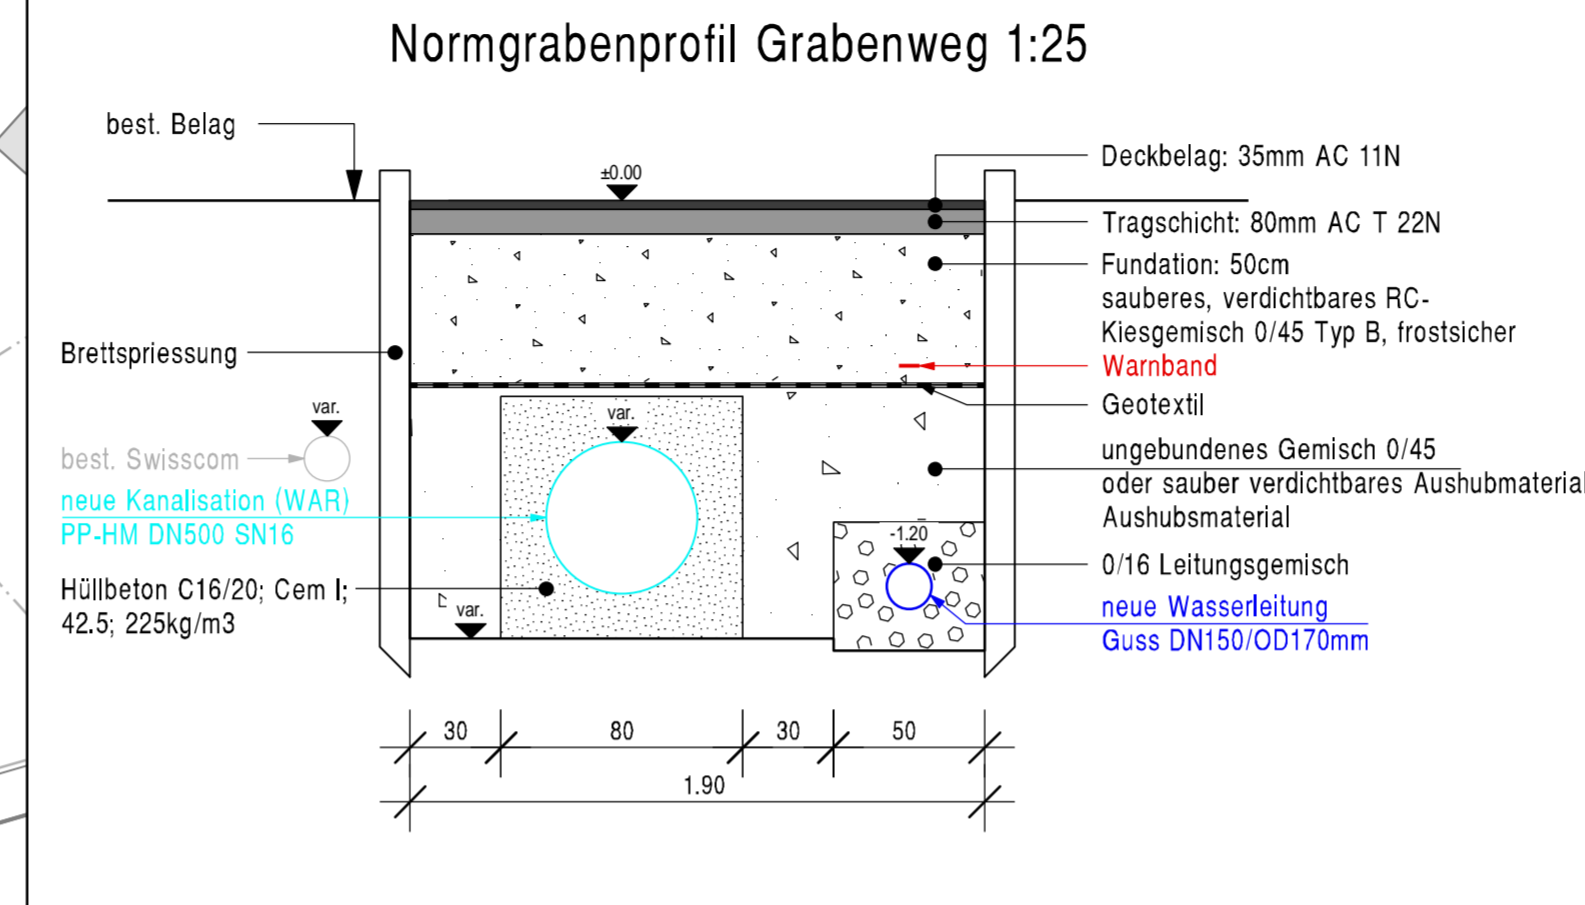

INDEX	DATUM	GEZ.	KONTR.
A	30.07.2021	TRH/GEJ	MOD
B	24.09.2021	TRH	MOD
C			
D			
E			