



3892

4138

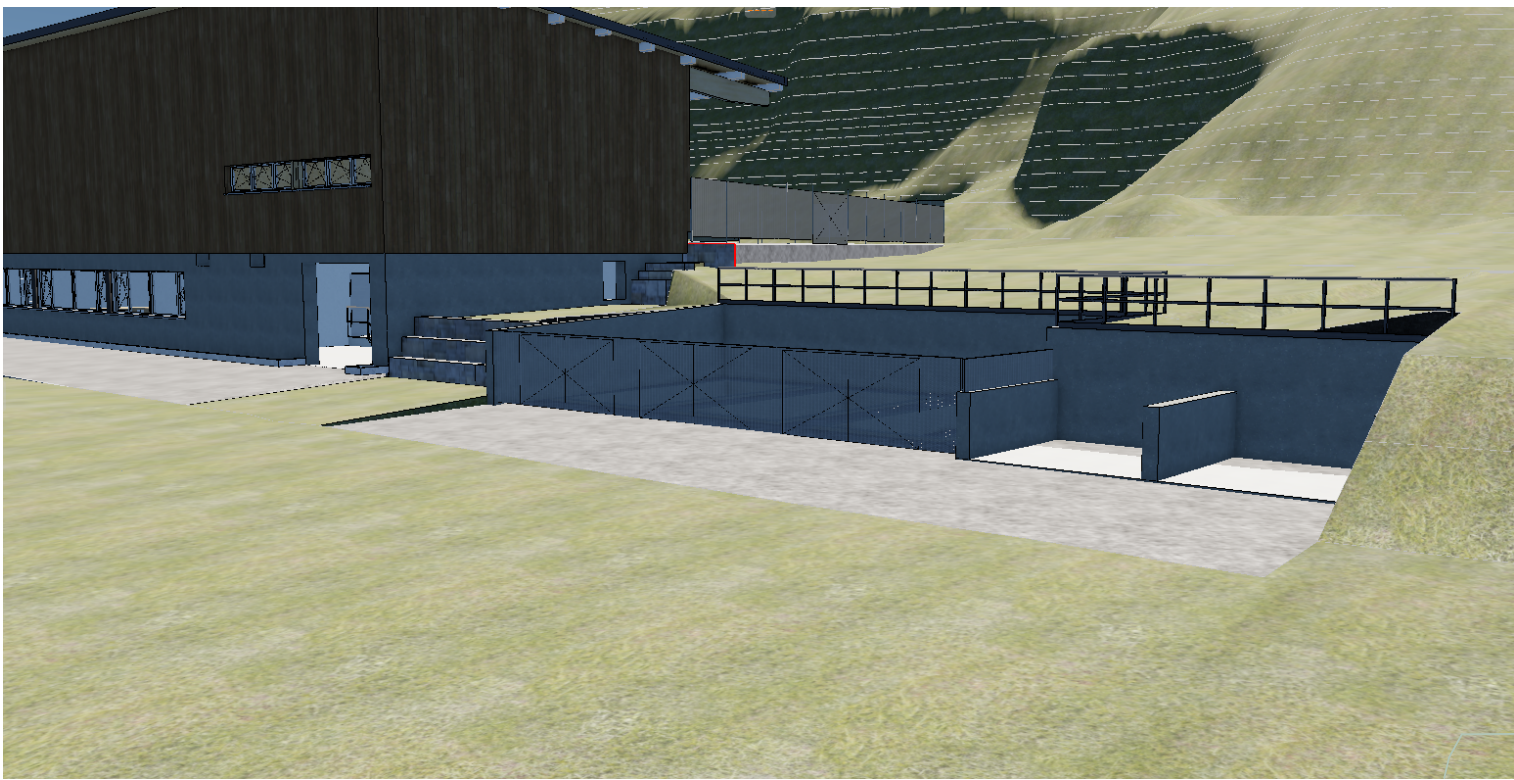

Geschsteller/in und Grundeigentümer/in	Stadt Laufen Vorstadtplatz 2, 4242 Laufen	Ort, Datum :
		Unterschrift : _____
Architekten	Jeker Architekten SIA AG Freie Strasse 88, 4051 Basel	Ort, Datum :
		Unterschrift : _____
BESTAND	GRENZE	SW SCHWELLENHÖHE
		BR BRÜSTUNGSHÖHE
NEU	BAULINIE	AK AUSSERKANT
		IL IM LICHT
ABBRUCH	POLYGONPUNKT	ST STURZHÖHE
		F FERTIG
		OK OBERKANT
		R ROH

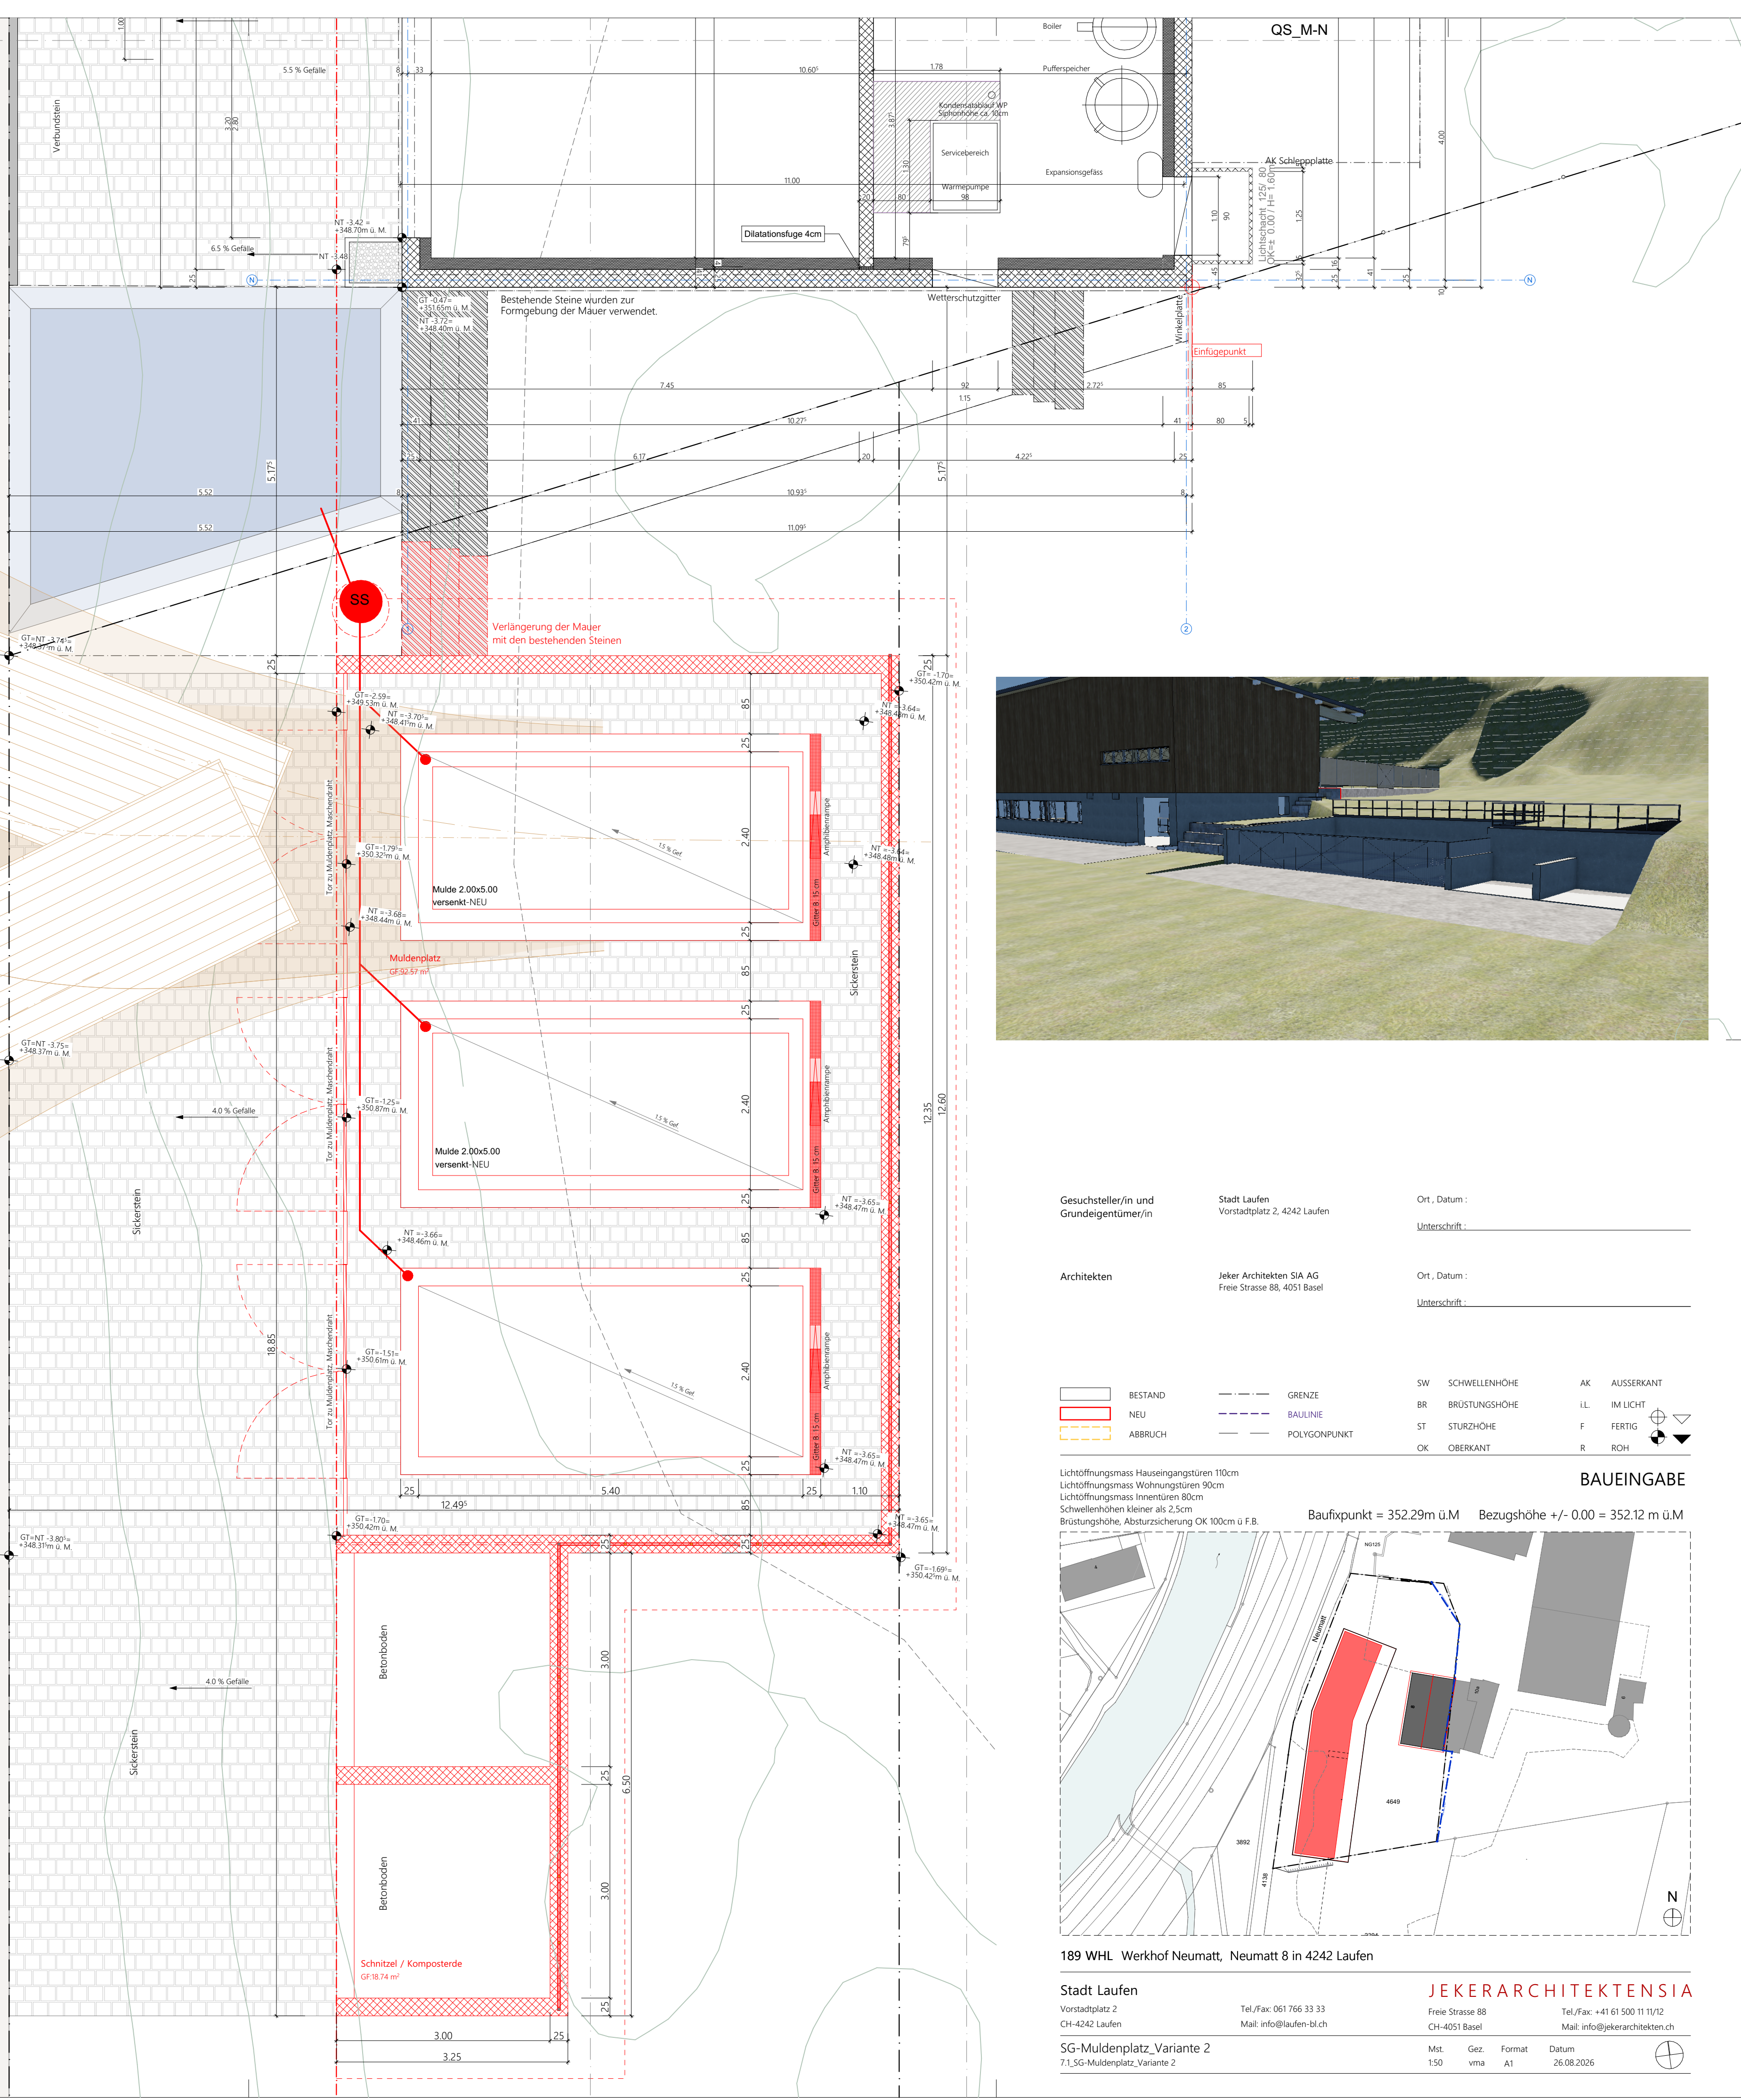