
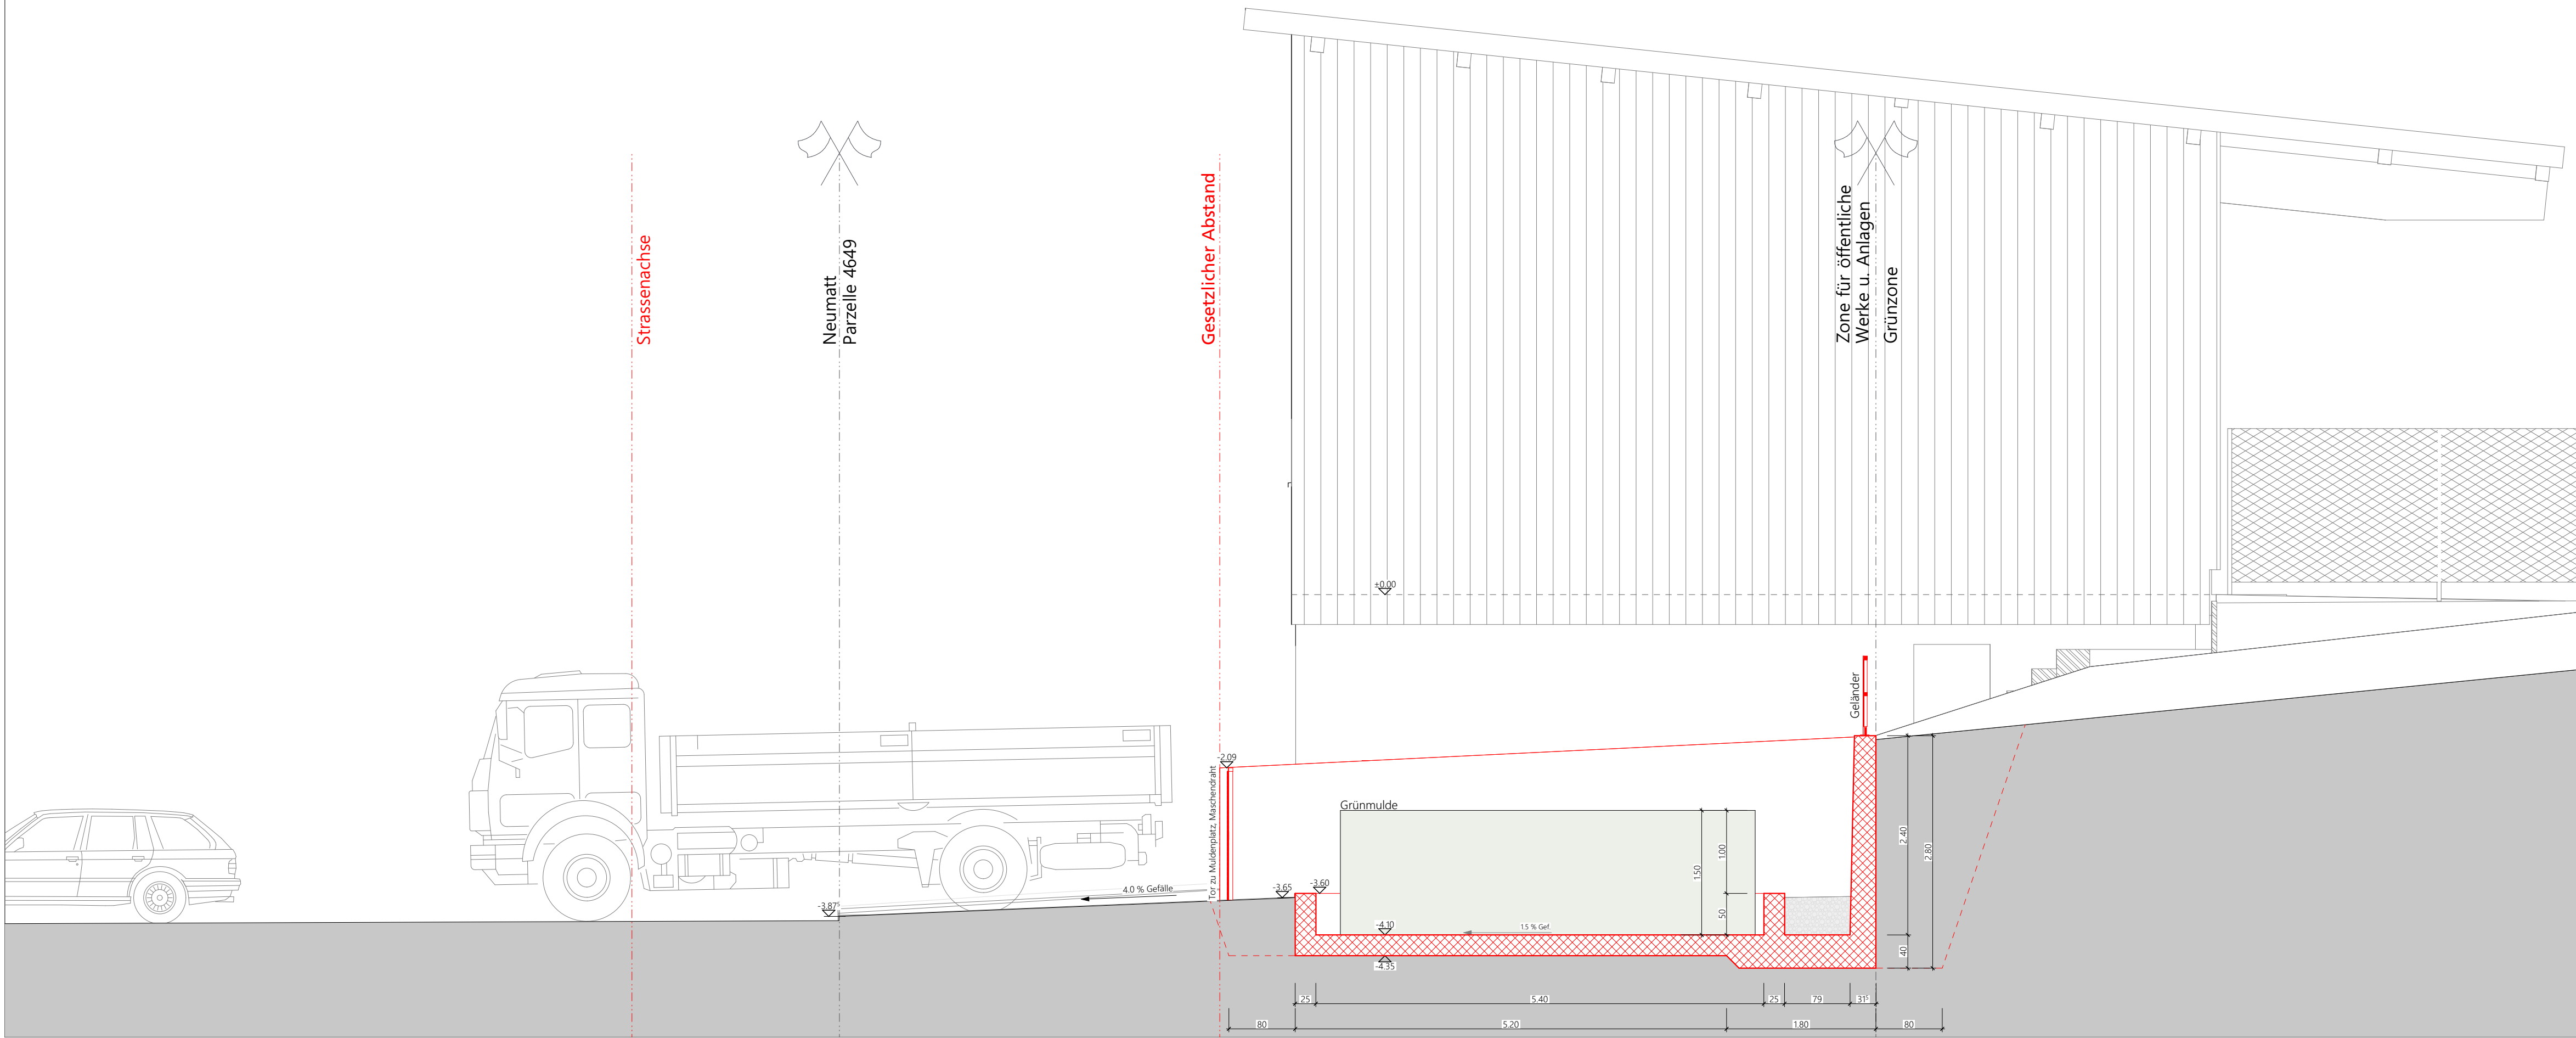


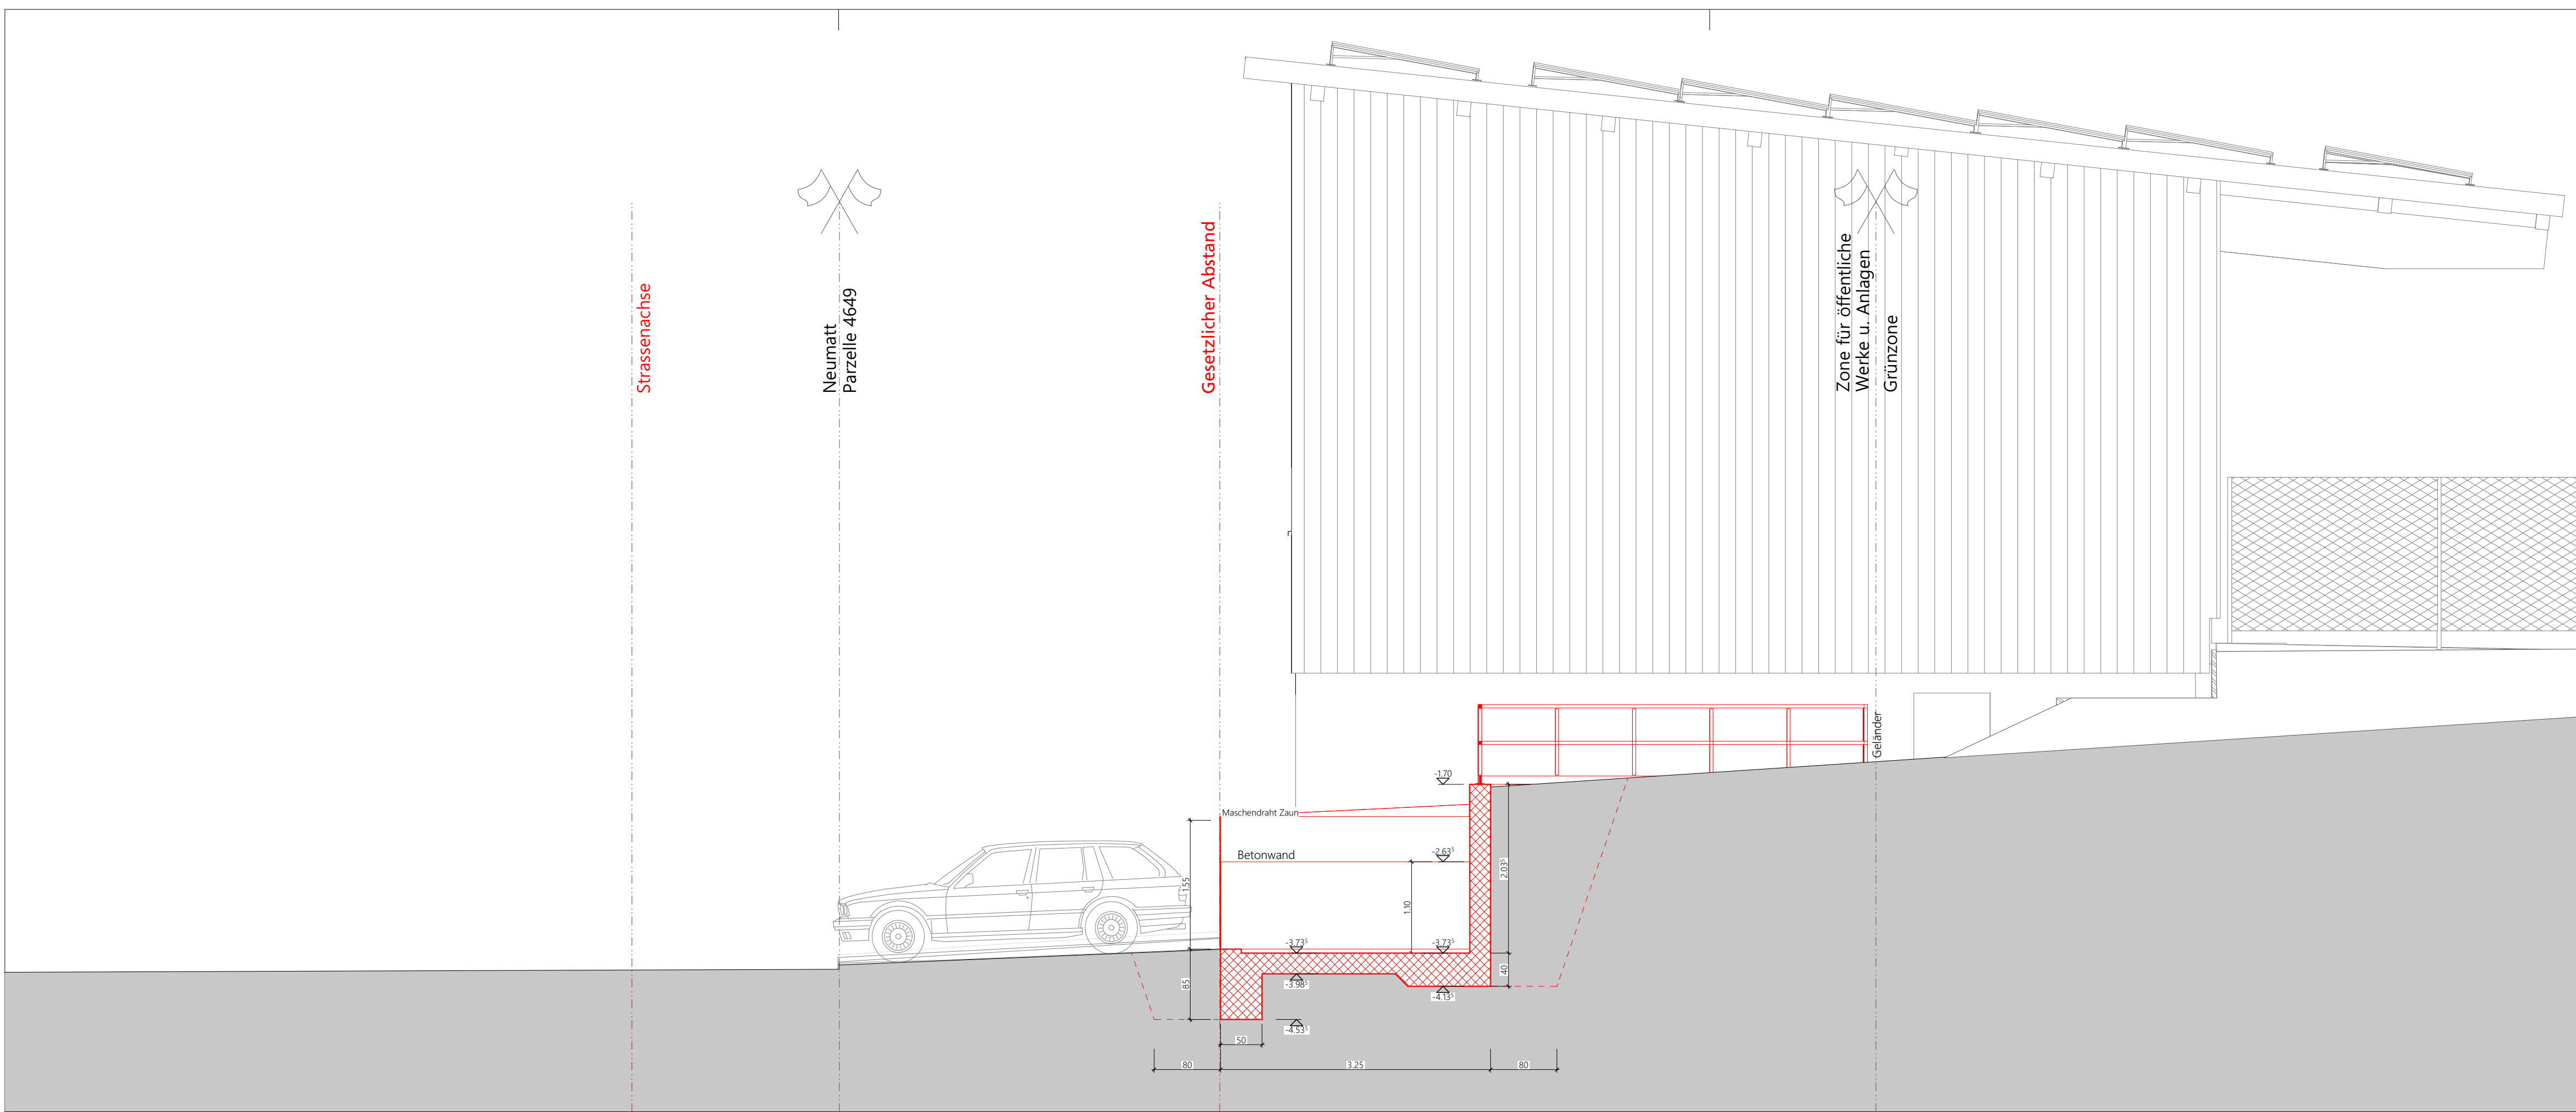

Gesuchsteller/in und Grundeigentümer/in

Stadt Laufen
Vorstadtplatz 2, 4242 Laufen

Ort, Datum :
Unterschrift :

Architekten


Jeker Architekten SIA AG
Freie Strasse 88, 4051 Basel

Ort, Datum :
Unterschrift :

BESTAND	— — —	GRENZE	SW	SCHWELLENHÖHE	AK	AUSSERKANT
NEU	— — —	BAULINIE	BR	BRÜSTUNGSHÖHE	IL	IM LICHT
ABBRUCH	— — —	POLYGONPUNKT	ST	STURZHÖHE	F	FERTIG
			OK	OBERKANT	R	ROH

Lichtöffnungsmass Hauseingangstüren 110cm
Lichtöffnungsmass Wohnungstüren 90cm
Lichtöffnungsmass Innentüren 80cm
Schwellenhöhen kleiner als 2,5cm
Brüstungshöhe, Absturzsicherung OK 100cm ü F.B.

Baufixpunkt = 352.29m ü.M. Bezugshöhe +/- 0.00 = 352.12 m ü.M.

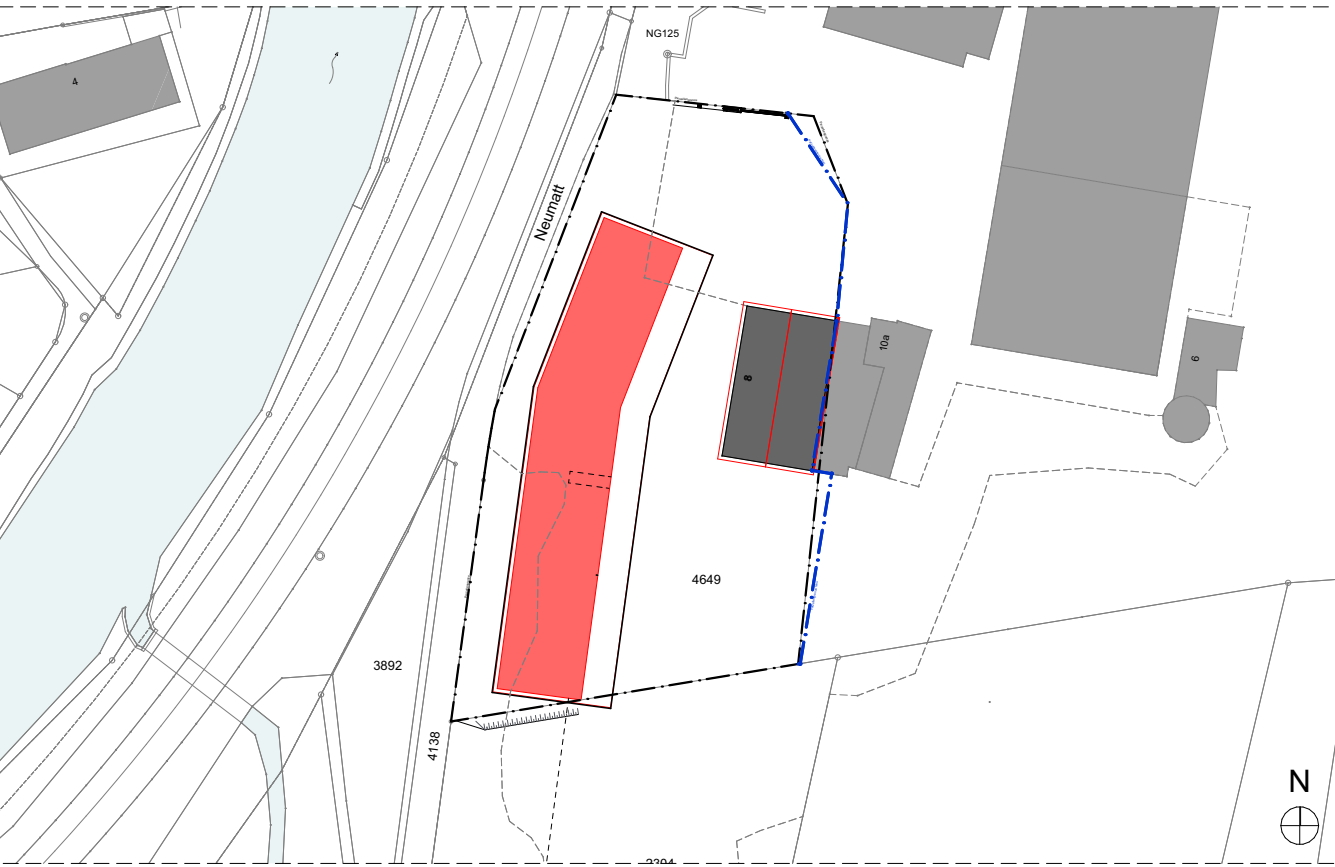

189 WHL Werkhof Neumatt, Neumatt 8 in 4242 Laufen

Stadt Laufen

Vorstadtplatz 2
CH-4242 Laufen

Tel./Fax: 061 766 33 33
Mail: info@laufen-bl.ch

Freie Strasse 88
CH-4051 Basel

Tel./Fax: +41 61 500 11 11/12
Mail: info@jekerarchitekten.ch

Schnitte-Variante 2
7.2_Schnitte-Variante 2

Mst. 150
Gez. vma
Format A1
Datum 26.08.2026