

# Quartierplan Güterbahnhof Süd

## Teilplan 1 / Bebauung

Situationsplan 1:500




Exemplar **Beschluss EGV** Inventar Nr.

Beschluss des Stadtrates: Namens des Stadtrates:  
 Beschluss der Gde. - Versammlung: Präsident:  
 Referendumsfrist: Urnenabstimmung:  
 Publikation der Planaufgabe im Amtsblatt Nr. vom Stadtverwalter:  
 Planaufgabe:

Vom Regierungsrat des Kantons Basel - Landschaft Der Landschaftsreiber:  
 genehmigt  
 mit Beschluss Nr. vom  
 Publikation des Regierungsratsbeschlusses im Amtsblatt Nr. vom

Plan Nr. 105.05.0719 - 1/H  
 18. Dezember 2017

Erstellt: DGA, Geprüft: FVO, Freigabe: FVO  
 S:\105\05\0719\07\_CAD\_Daten\Übersichtsplan\_1\_500.2d

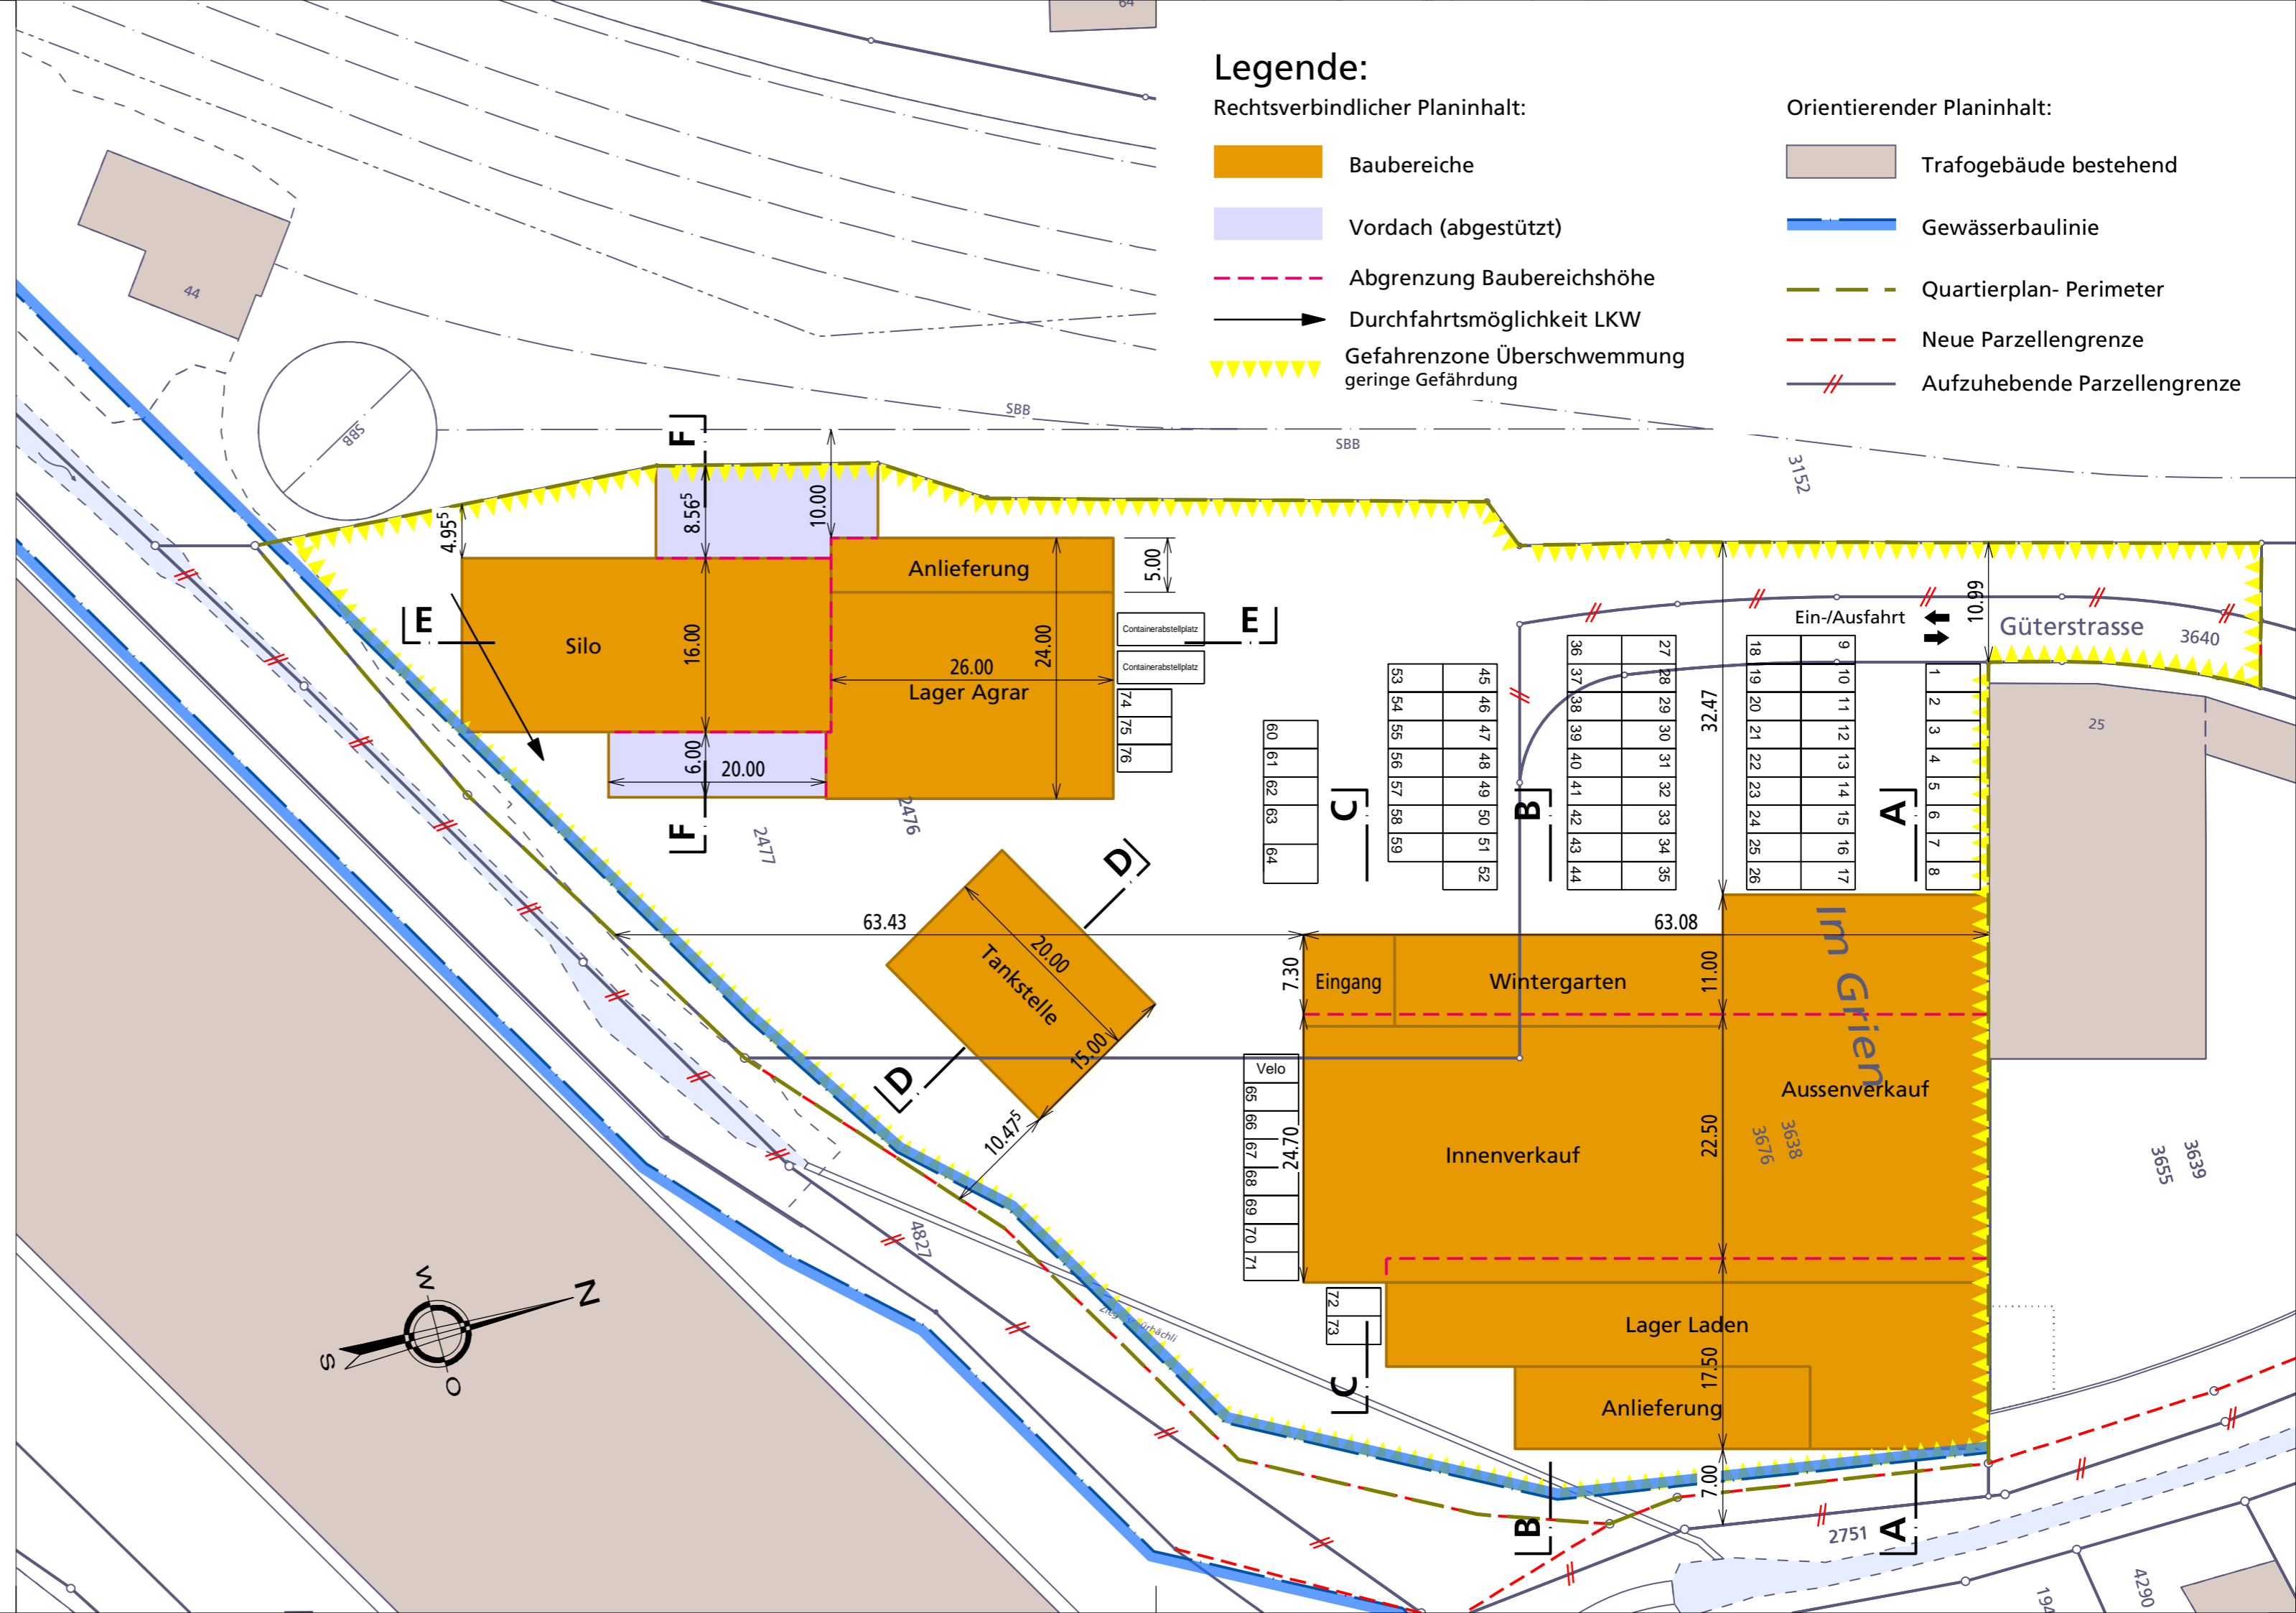

### Legende:

Rechtsverbindlicher Planinhalt:

- Baubereiche
- Vordach (abgestützt)
- Abgrenzung Baubereichshöhe
- Durchfahrtsmöglichkeit LKW
- Gefahrenzone Überschwemmung geringe Gefährdung

Orientierender Planinhalt:

- Trafogebäude bestehend
- Gewässerbaulinie
- Quartierplan- Perimeter
- Neue Parzellengrenze
- Aufzuhebende Parzellengrenze